


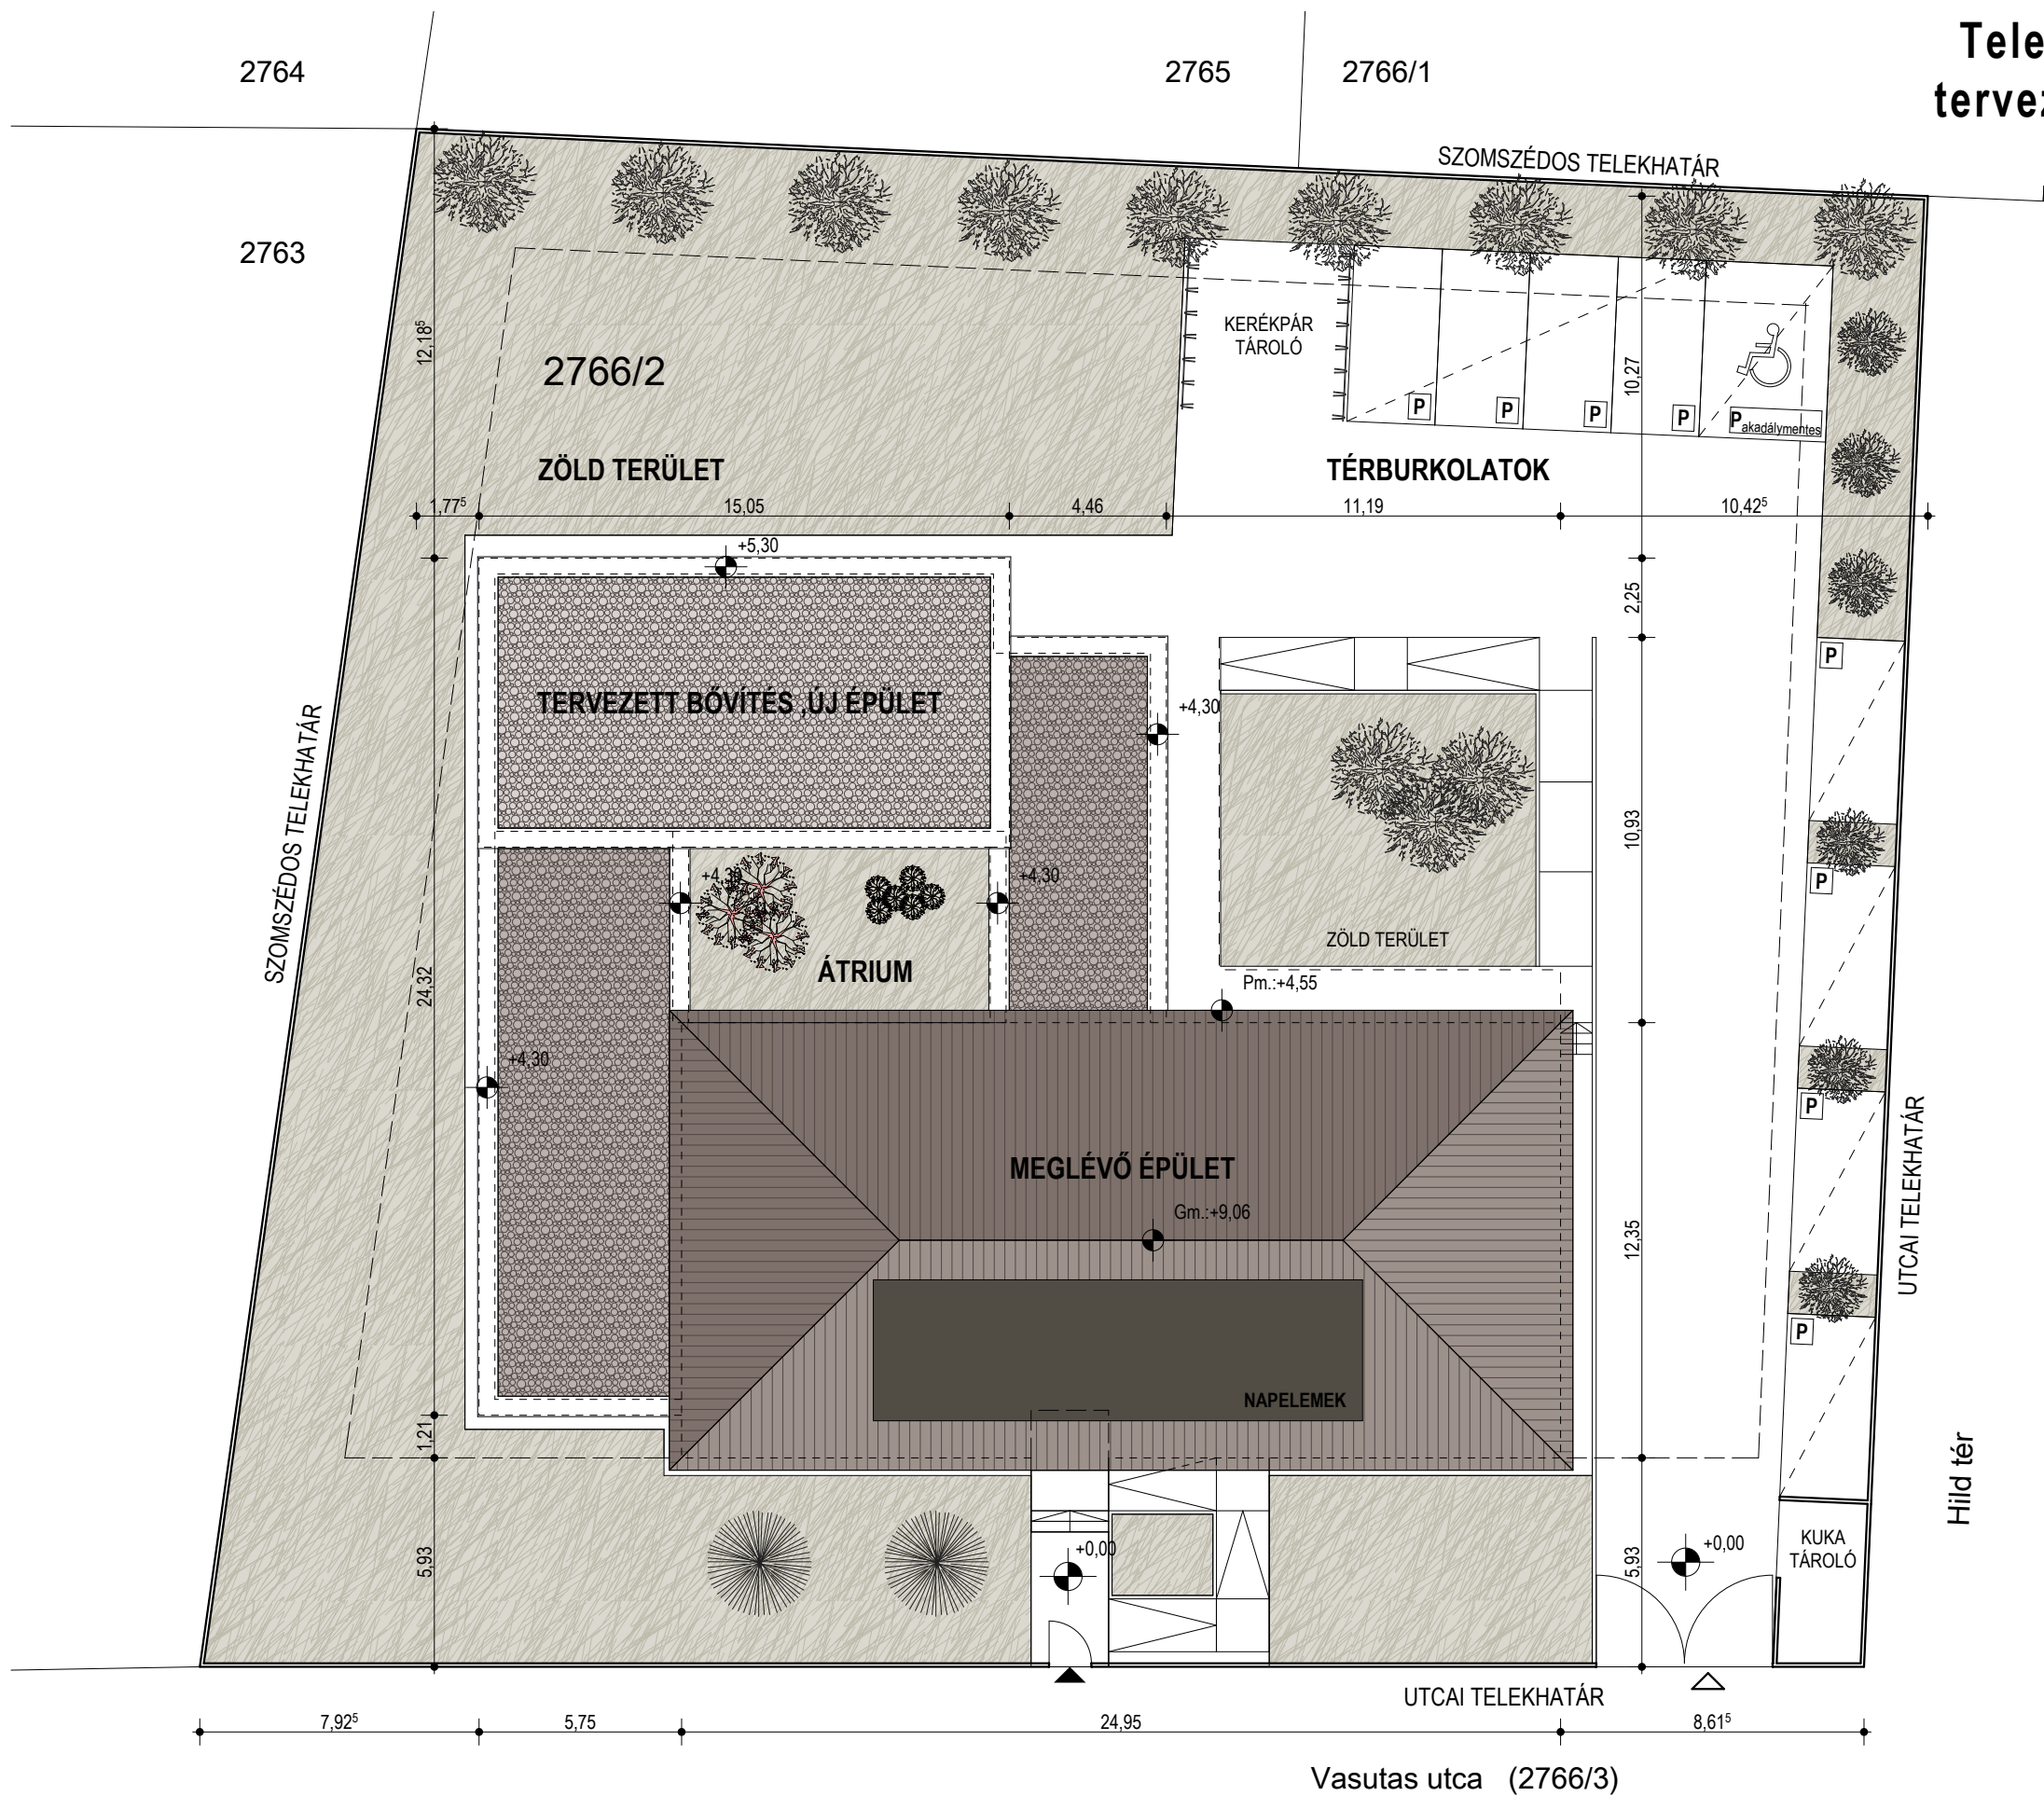

Telepítési terv- tervezett állapot M 1:200



H-9200 Mosonmagyaróvár Bástya utca 14.
tel: +36 20 932 6272
lukacsiepitesz@gmail.com

Anyagjelölés :

- Meglévő épület tetőfelülete
- Tervezett épület terőfelülete
- Zöldfelület
- Személy bejárat
- Gépkocsi bejárat

Megjegyzések: +0,00 útpadka mag. az utcai telekhatáron =Bf:119,90m
A teljes tervdokumentáció építési engedélyezési eljáráshoz készült.
Kivitelezési munkákat kizárólag kiviteli terv alapján szabad végezni.

Építési helyszín:
9200 Mosonmagyaróvár, Vasutas. u. 10. Hrsz.: 2766/2


Beruházó: Aláírás
Mosonmagyaróvár Térségi Társulás
9200 Mosonmagyaróvár, Fő út 11.

Megnevezés:
**Család- és Gyermejjóléti Központ
bővítésének Konceptió Terve**

Tervező: Lukácsi Építész Műterem Kft.
H-9200 Mosonmagyaróvár, Bástya u. 14.
Tel.: + 36 20 932 62 72

Aláírás
Építész:
Lukácsi Tamás okl. Építészmérnök É 08-0259
H-9200 Mosonmagyaróvár, Bástya u. 14.

Építész munkatárs:
Flórián Dávid okl. Építészmérnök
H-2533 Bajót, Kossuth Lajos u. 28.

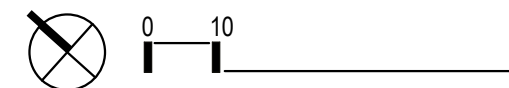

Telepítési terv- tervezett állapot M 1:200

A teljes tervdokumentáció Lukácsi Tamás tervező szellemi tulajdona, és szerzői jogvédelem alatt áll. Mindennemű további felhasználáshoz a tervező írásbeli hozzájárulása szükséges!

Terv sorszám: 2016/09
Kiadás : 2016. március

É-04