
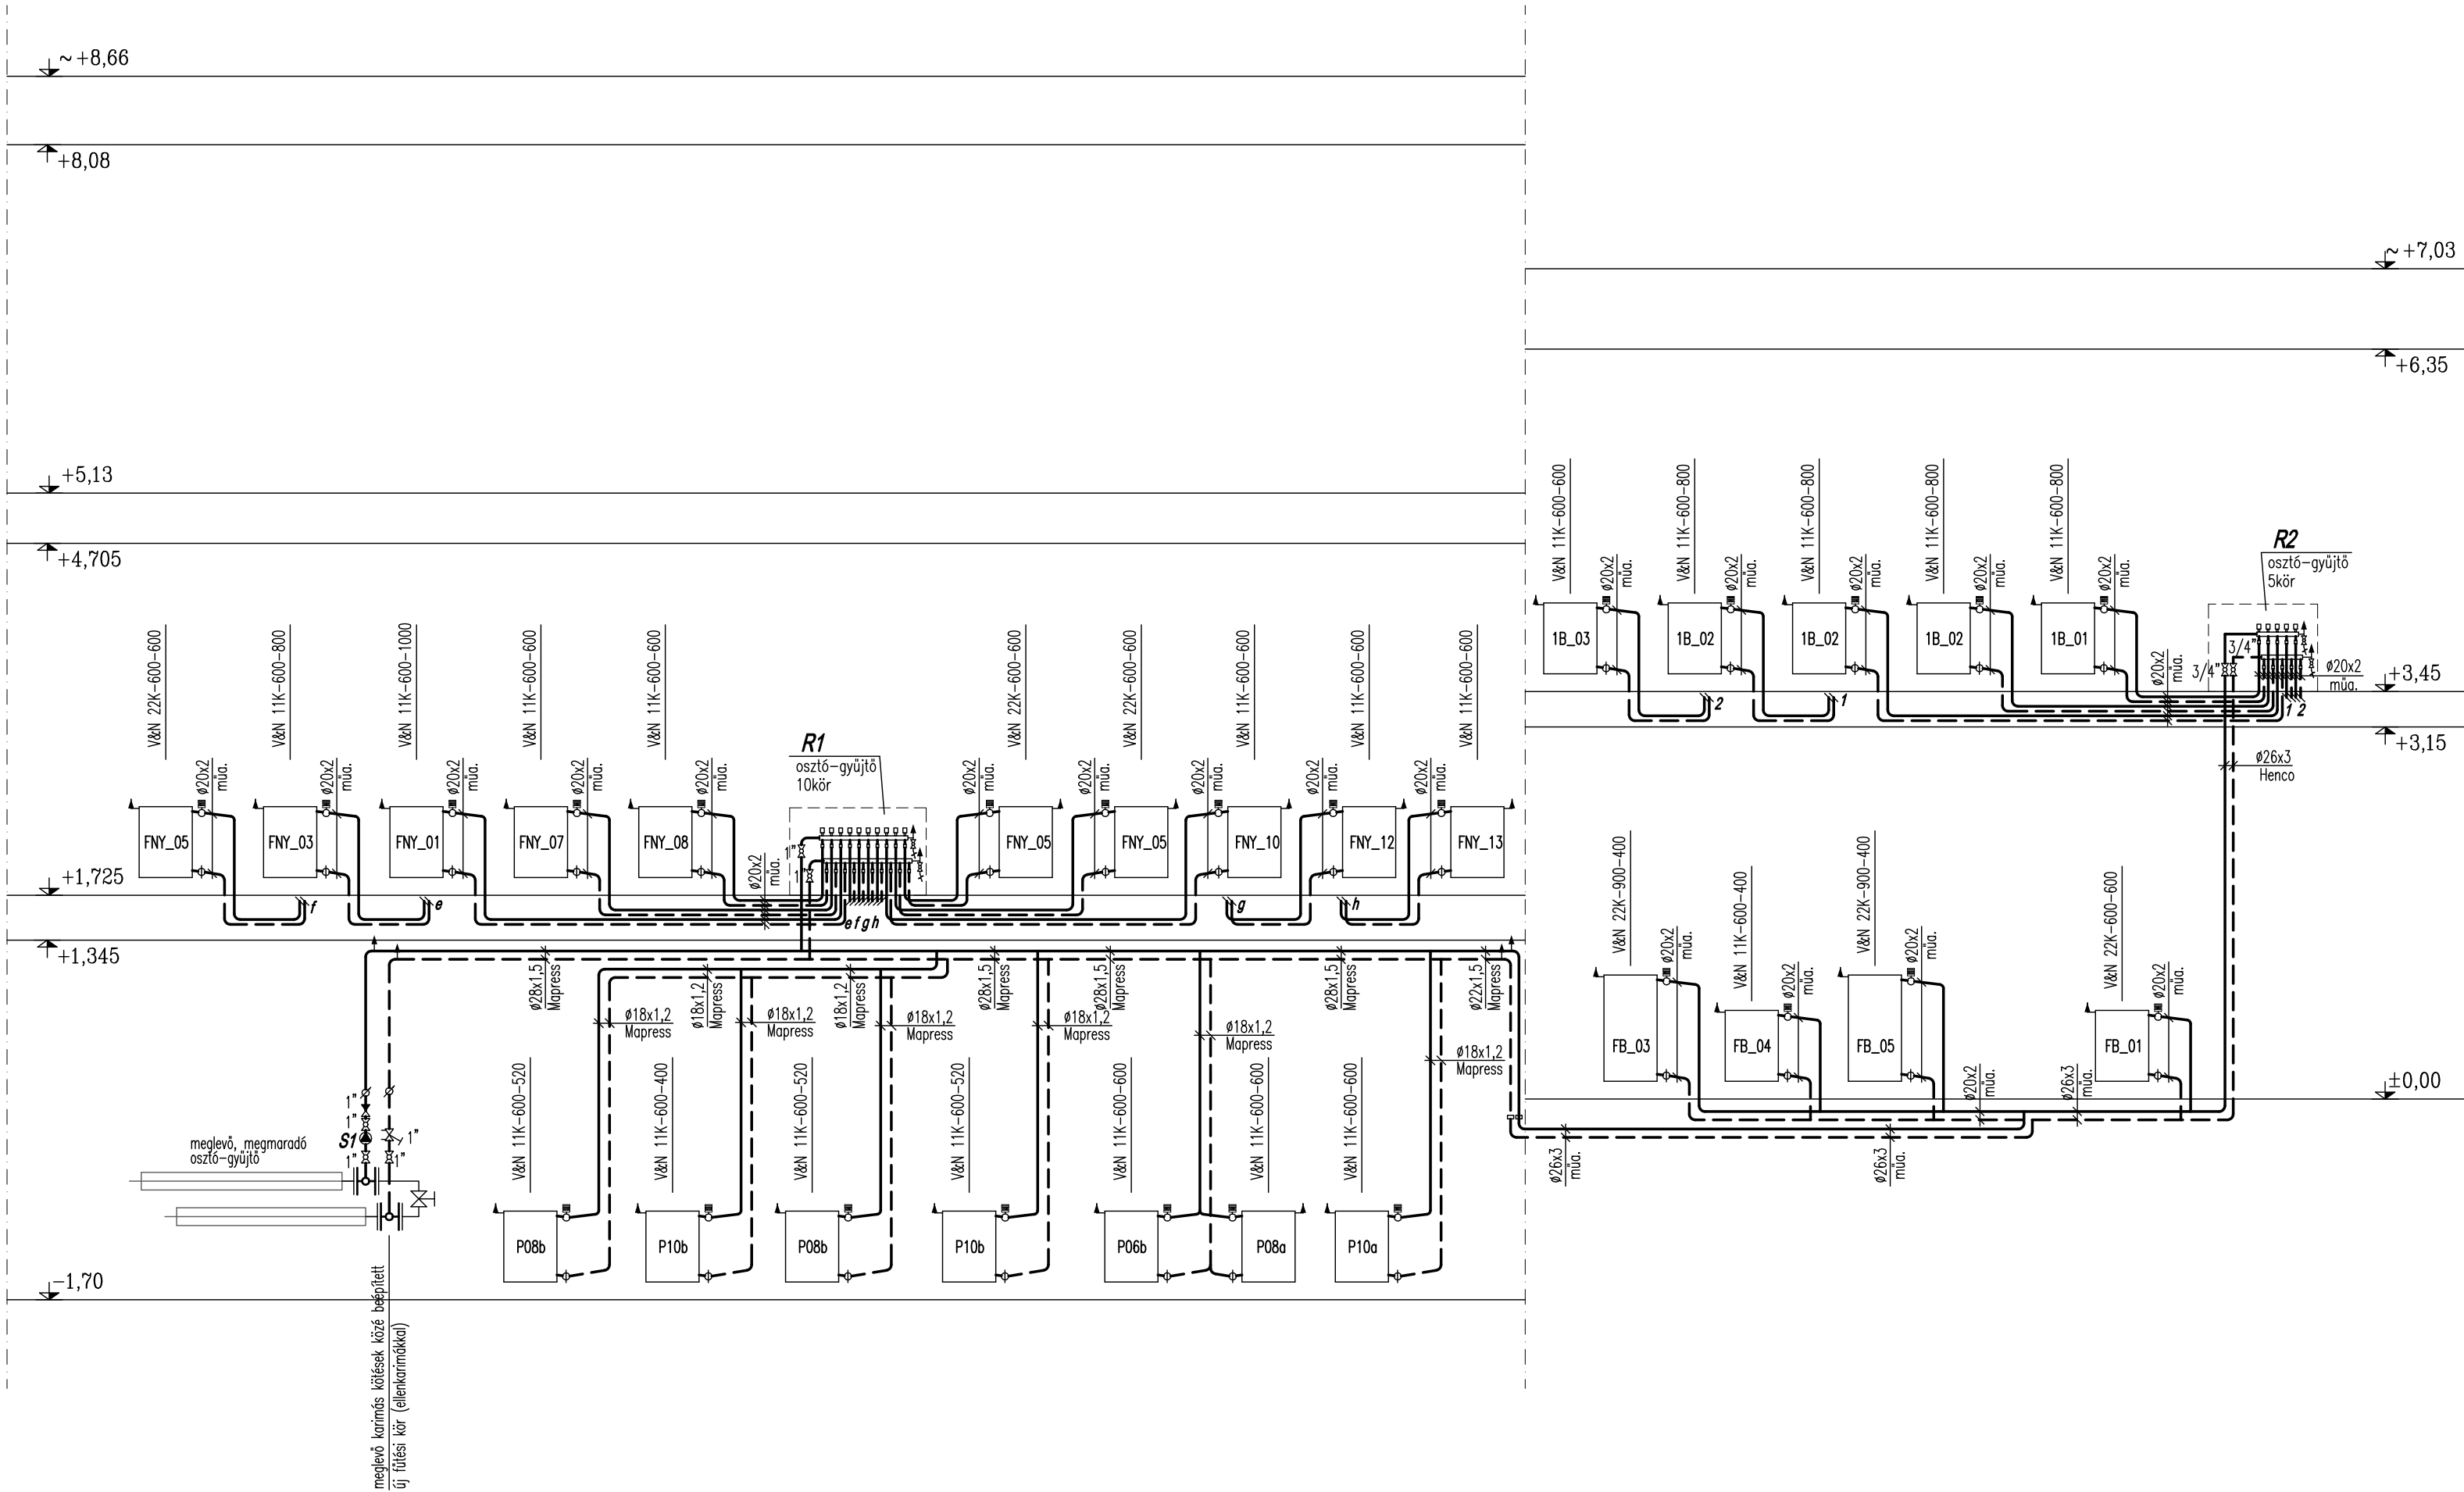


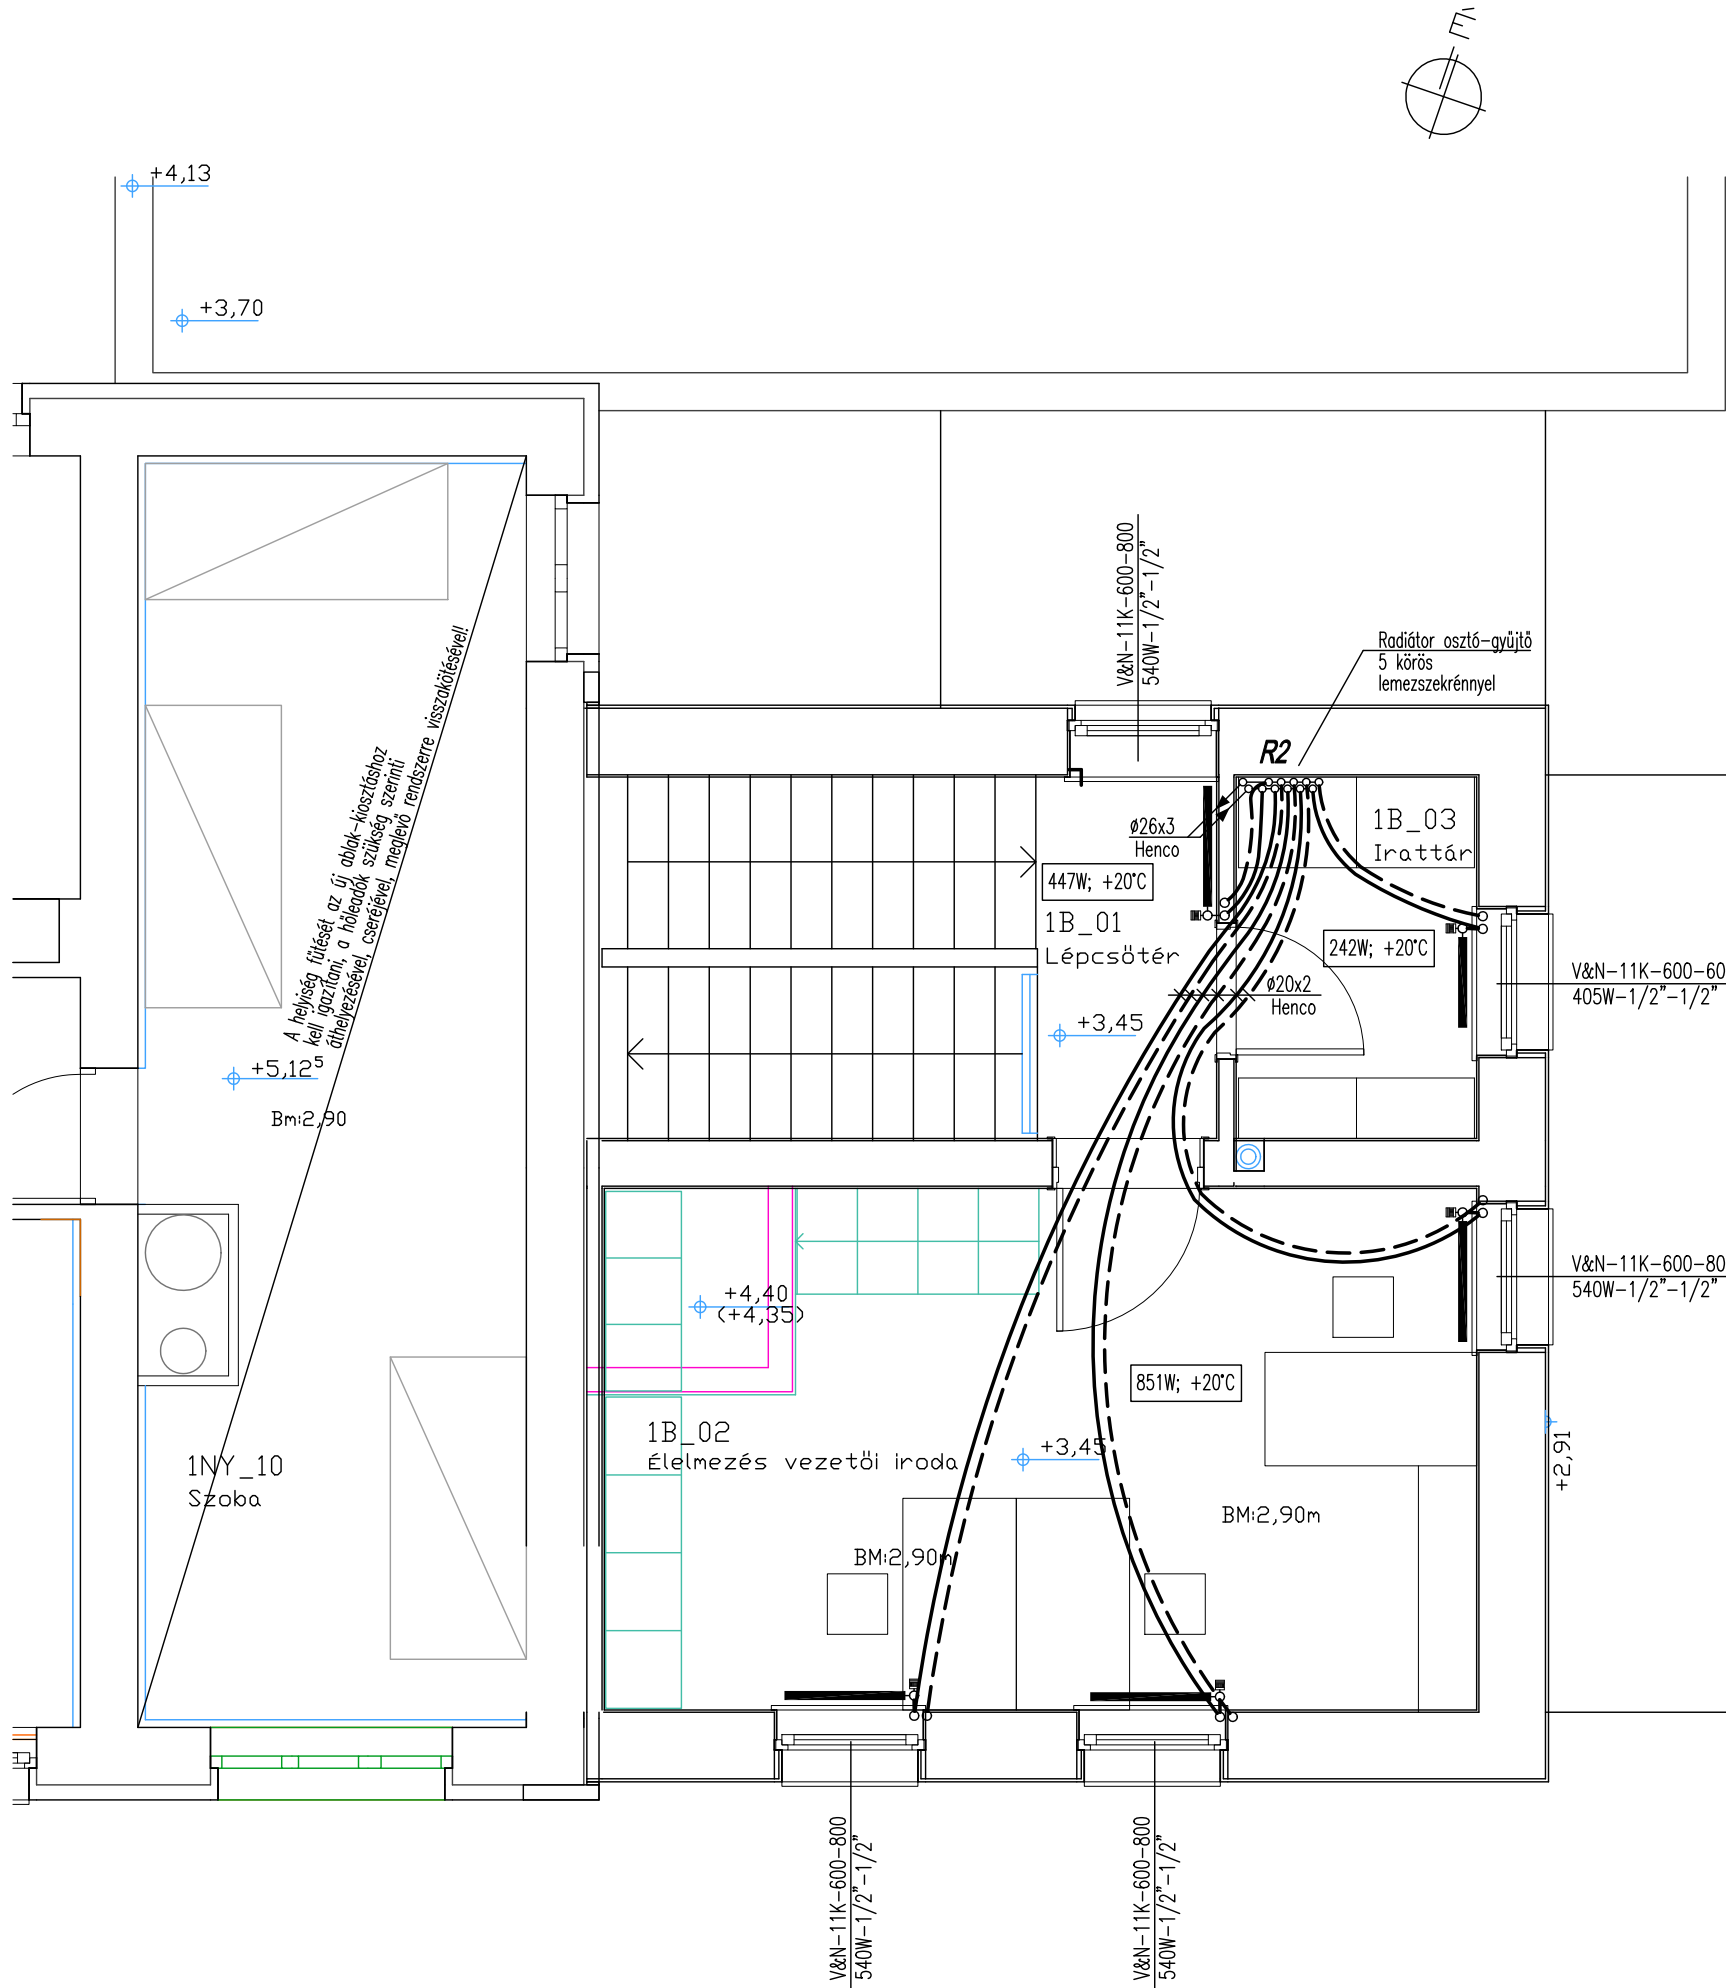

BETÜJELZÉSEK

S1 FÜTÉSI KERINGETŐ SZIVATTYÚ – ÚJ KÖR
WILLO Yonos PICO 25/1-8 (elektronikus)
1,0 m3/h; 5,5 mvo; (230V)

A szivattyú vezérlése a meglévő kör szivattyújához relézással történik!
Elektronikus bekötéséhez leválasztó kapcsoló beépítése szükséges!

JELMAGYARÁZAT

———— FÜTÉSI ELŐREMENŐ VEZETÉK
----- FÜTÉSI VISSZATERŐ VEZETÉK

MEGJEGYZÉS

A gépészeti vezetékek hőszigetelése KV. kírás szerint!



HOTATHOME

Épületgépész Tervező Kft.

9012 Győr, Krúdy Gyula u. 15.

+36/20-3967001; egtervezes@gmail.com

Tervező: Horváth Gábor okl. gépészmérnök

G-08-1007

Megbízó: Mosonmagyaróvári Térségi Társulás

9200 Mosonmagyaróvár, Fő utca 11.

Rajz megnevezése:

Mosonmagyaróvári Idősek Gondozóháza és Idősek Otthona

KONYHA TERÜLET ÁTALAKÍTÁSA ÉS BŐVÍTÉSE

9200 Mosonmagyaróvár, Soproni út. 65. hrsz: 2755.

FÜTÉS - EMELET, FÜGGCSŐTERV

Dátum:

2018. 01. 24.

Lépték:

M 1:50

Méret:

700x420 mm

Terv fajta:

KIVITELI

Rajz szám:

GF-3