


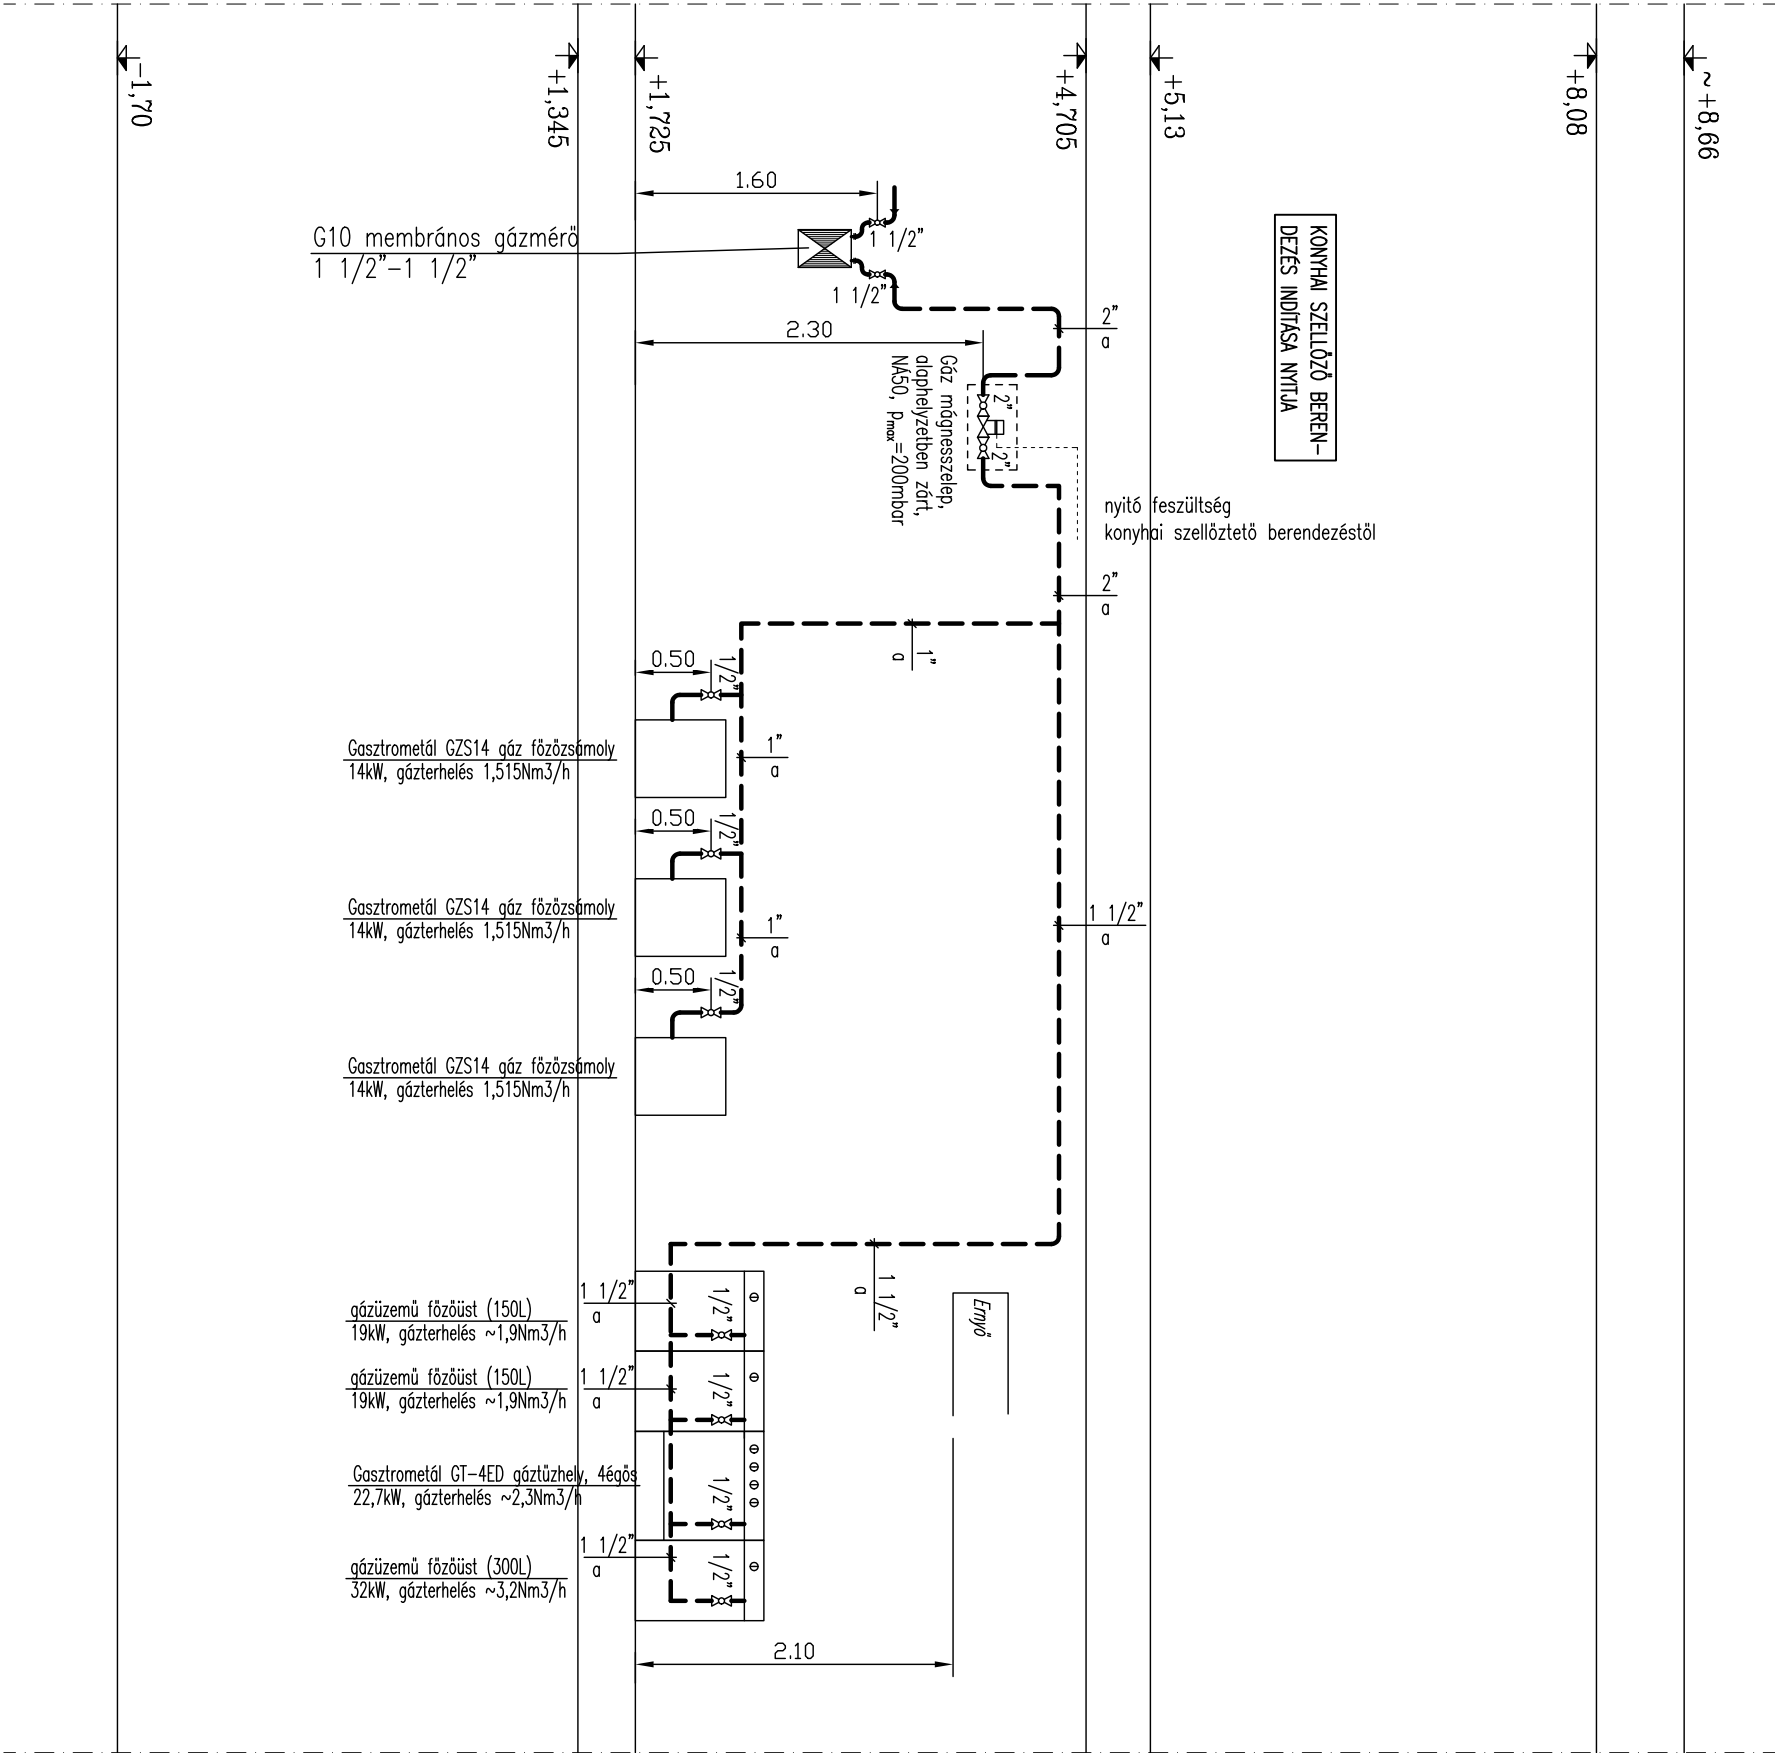

Konyhai szellőztetési igény :	
Berendezések:	
1db 4 égős gáztűzhely: Gáztűzhely GT-4ED gáztűzhely	22,7kW
1db gázüzemű főzőüst (300L)	32kW
3db gázszámoly: Gáztrometál GZS14, 14kW	
2db gázüzemű főzőüst (150L)	19kW
Összesen:	134,7 kW
Szellőztetési igény:	
Kémény nélküli berendezések: 134,7x12=1616,4 m³/h	
Összes szellőztetési igény: Veszélyes= 1616,4 m³/h	
Gépi szellőztetés:	
Válasz (4500m³/h) > Veszélyes, tehát megfelel	

FOGYASZTÁSI JELLEMZŐK (konyha)

6RA CSÚCS: 13,845 Nm³/h

JELMAGYARÁZAT

----- TERVEZETT, MÉRT KISNYOMÁSÚ GÁZ VEZETÉK

 HOTAT HOME HOTATHOME Épületgépész Tervező Kft. 9012 Győr, Krúdy Gyula u. 15. +36/20-3967001; egtervezes@gmail.com	Dátum:	2018. 01. 24.
	Lépték:	M 1:50
	Méret:	420x297 mm
	Terv fajta:	KIVITELI
Rajz megnevezése:		Rajz szám:
Tervező: Horváth Gábor okl. gépészmérnök		
G-08-1007		
Megbízó: Mosonmagyaróvári Társulási Társulás		
9200 Mosonmagyaróvár, Fő utca 11.		
Rajz megnevezése:		Rajz szám:
Mosonmagyaróvári Idősek Gondozóháza és Idősek Otthona		
KONYHA TERÜLET ÁTALAKÍTÁSA ÉS BŐVÍTÉSE		
9200 Mosonmagyaróvár, Soproni út. 65. hrsz: 2756.		
GÁZELLÁTÁS FÜGGCSŐTERV		
GG-2		