



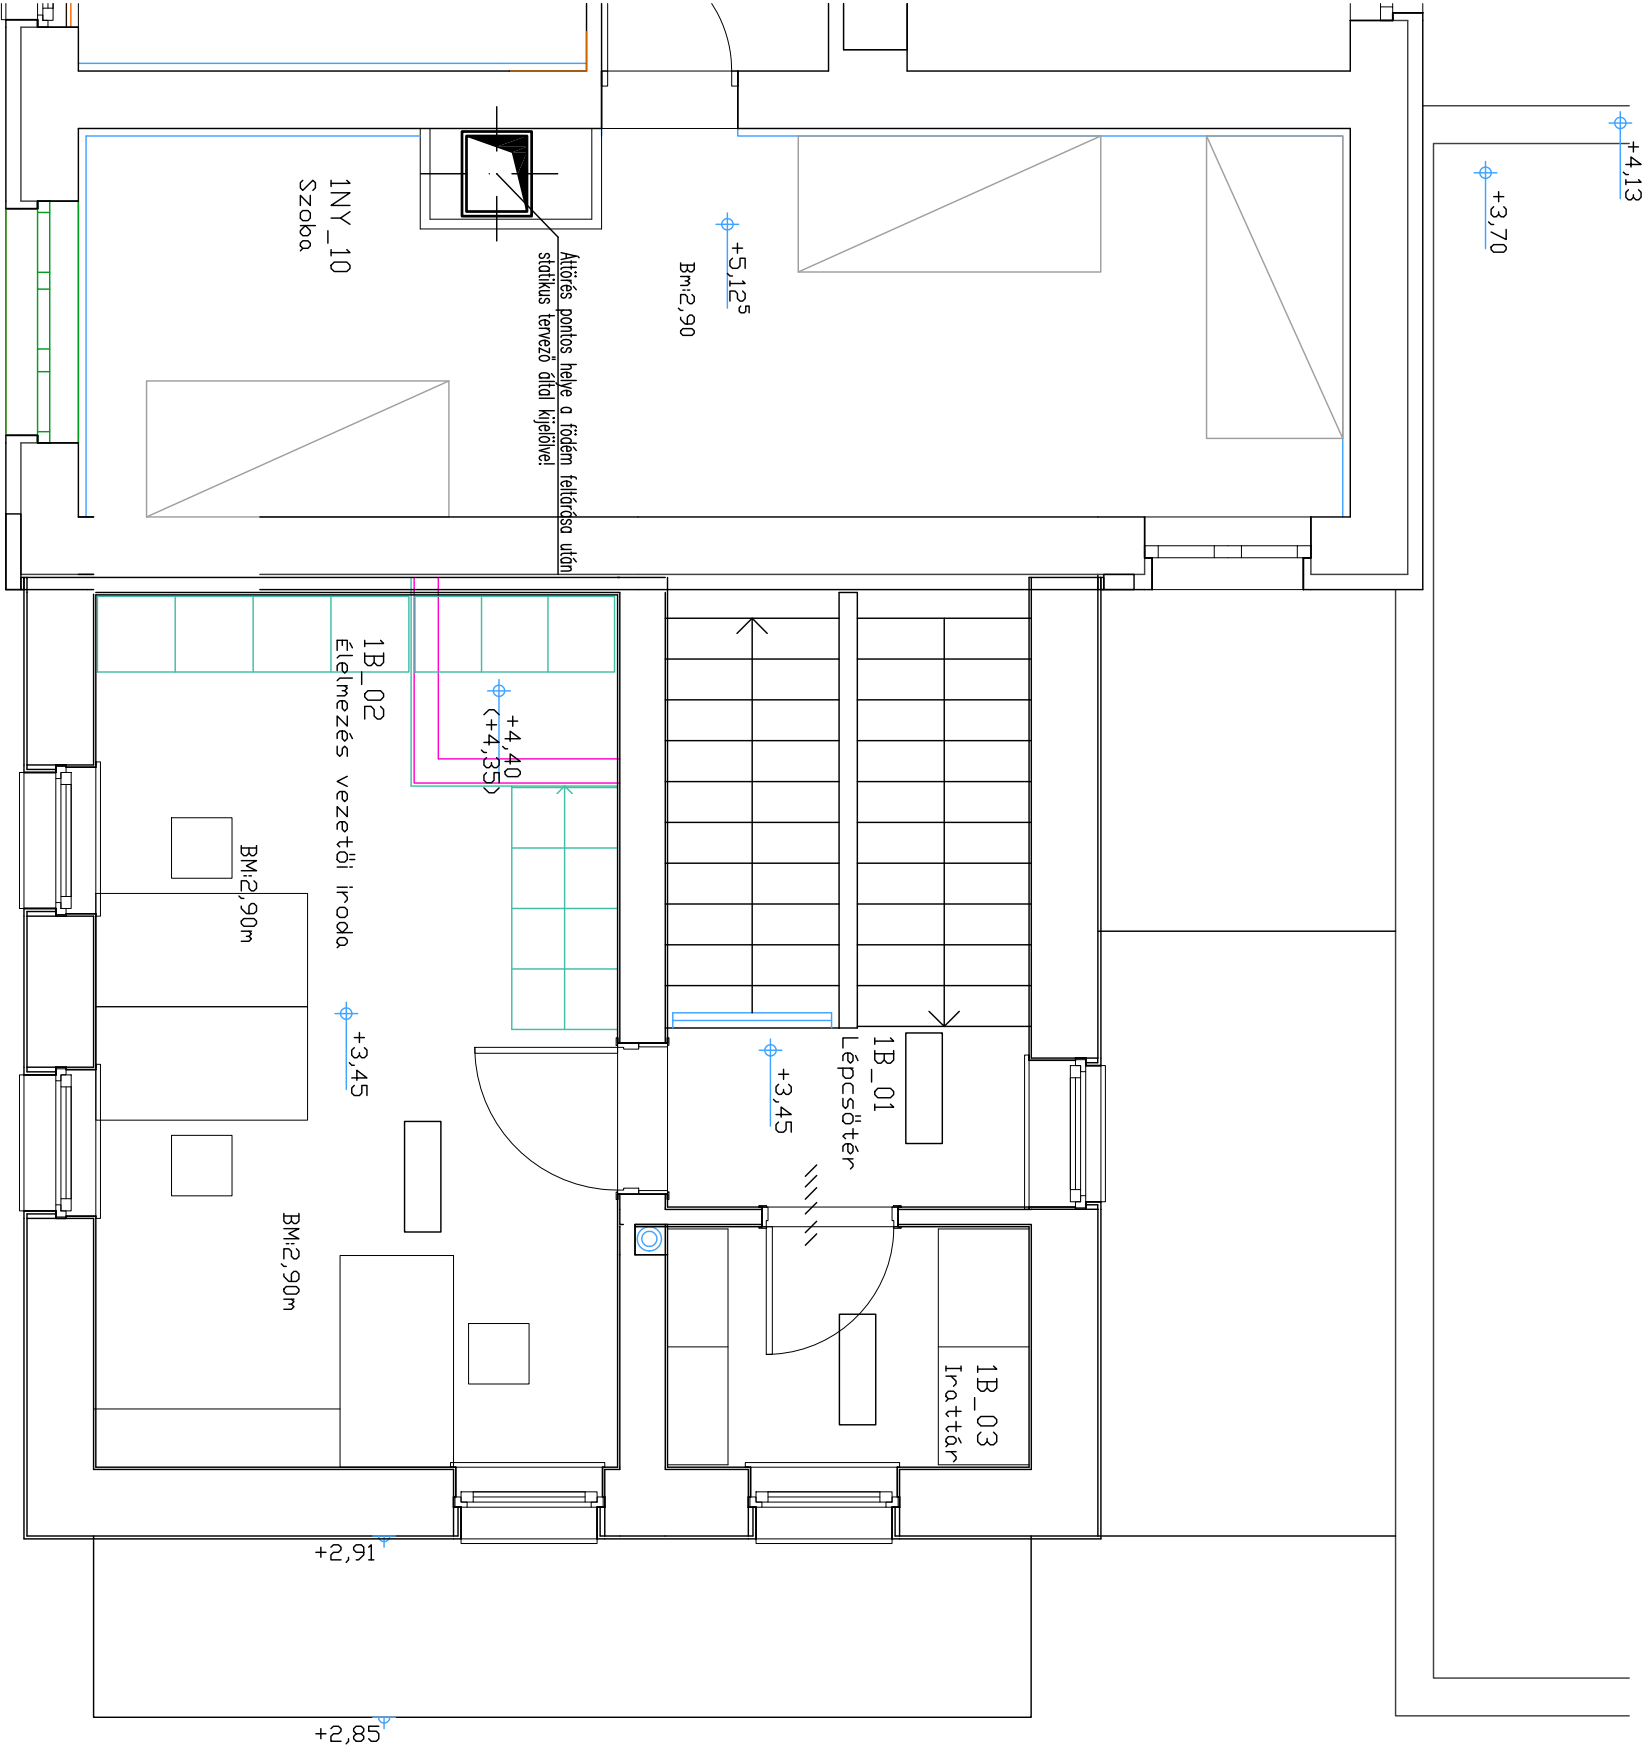

GEVENT DVA500 ECP31 tetőventilátor

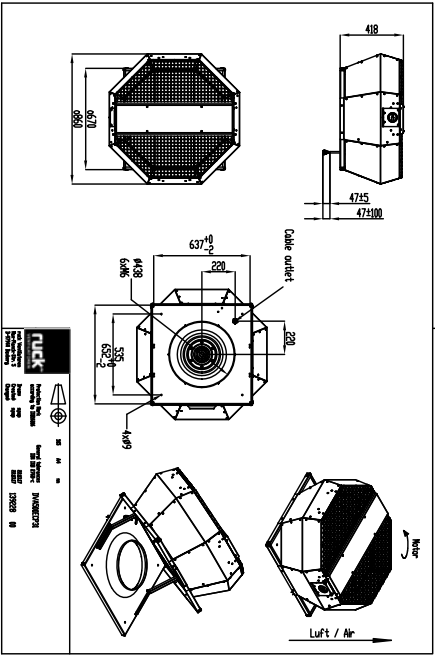

MEGJEGYZÉS

A gépészeti vezetékek hőszigetelése Kv. kárds szerinti

 HOTATHOME Épületgépész Tervező Kft. 9012 Győr, Krúdy Gyula u. 15. +36/20-3967001; egtervezes@gmail.com	Dátum:	2018. 01. 24.
	Lépték:	M 1:50
Tervező: Horváth Gábor okl. gépészmérnök G-08-1007	Méret:	420x297 mm
Megbízó: Mosonmagyaróvári Társulási 9200 Mosonmagyaróvár, Fő utca 11.	Terv fajta:	KIVITELI
Rajz megnevezése: Mosonmagyaróvári Idősek Gondozóháza és Idősek Otthona KONYHA TERÜLET ÁTALAKÍTÁSA ÉS BŐVÍTÉSE 9200 Mosonmagyaróvár, Soproni út. 65. hrsz: 27/56.	Rajz szám:	GSZ-3

SZELLŐZÉS ALAPRAJZ - EMELET