


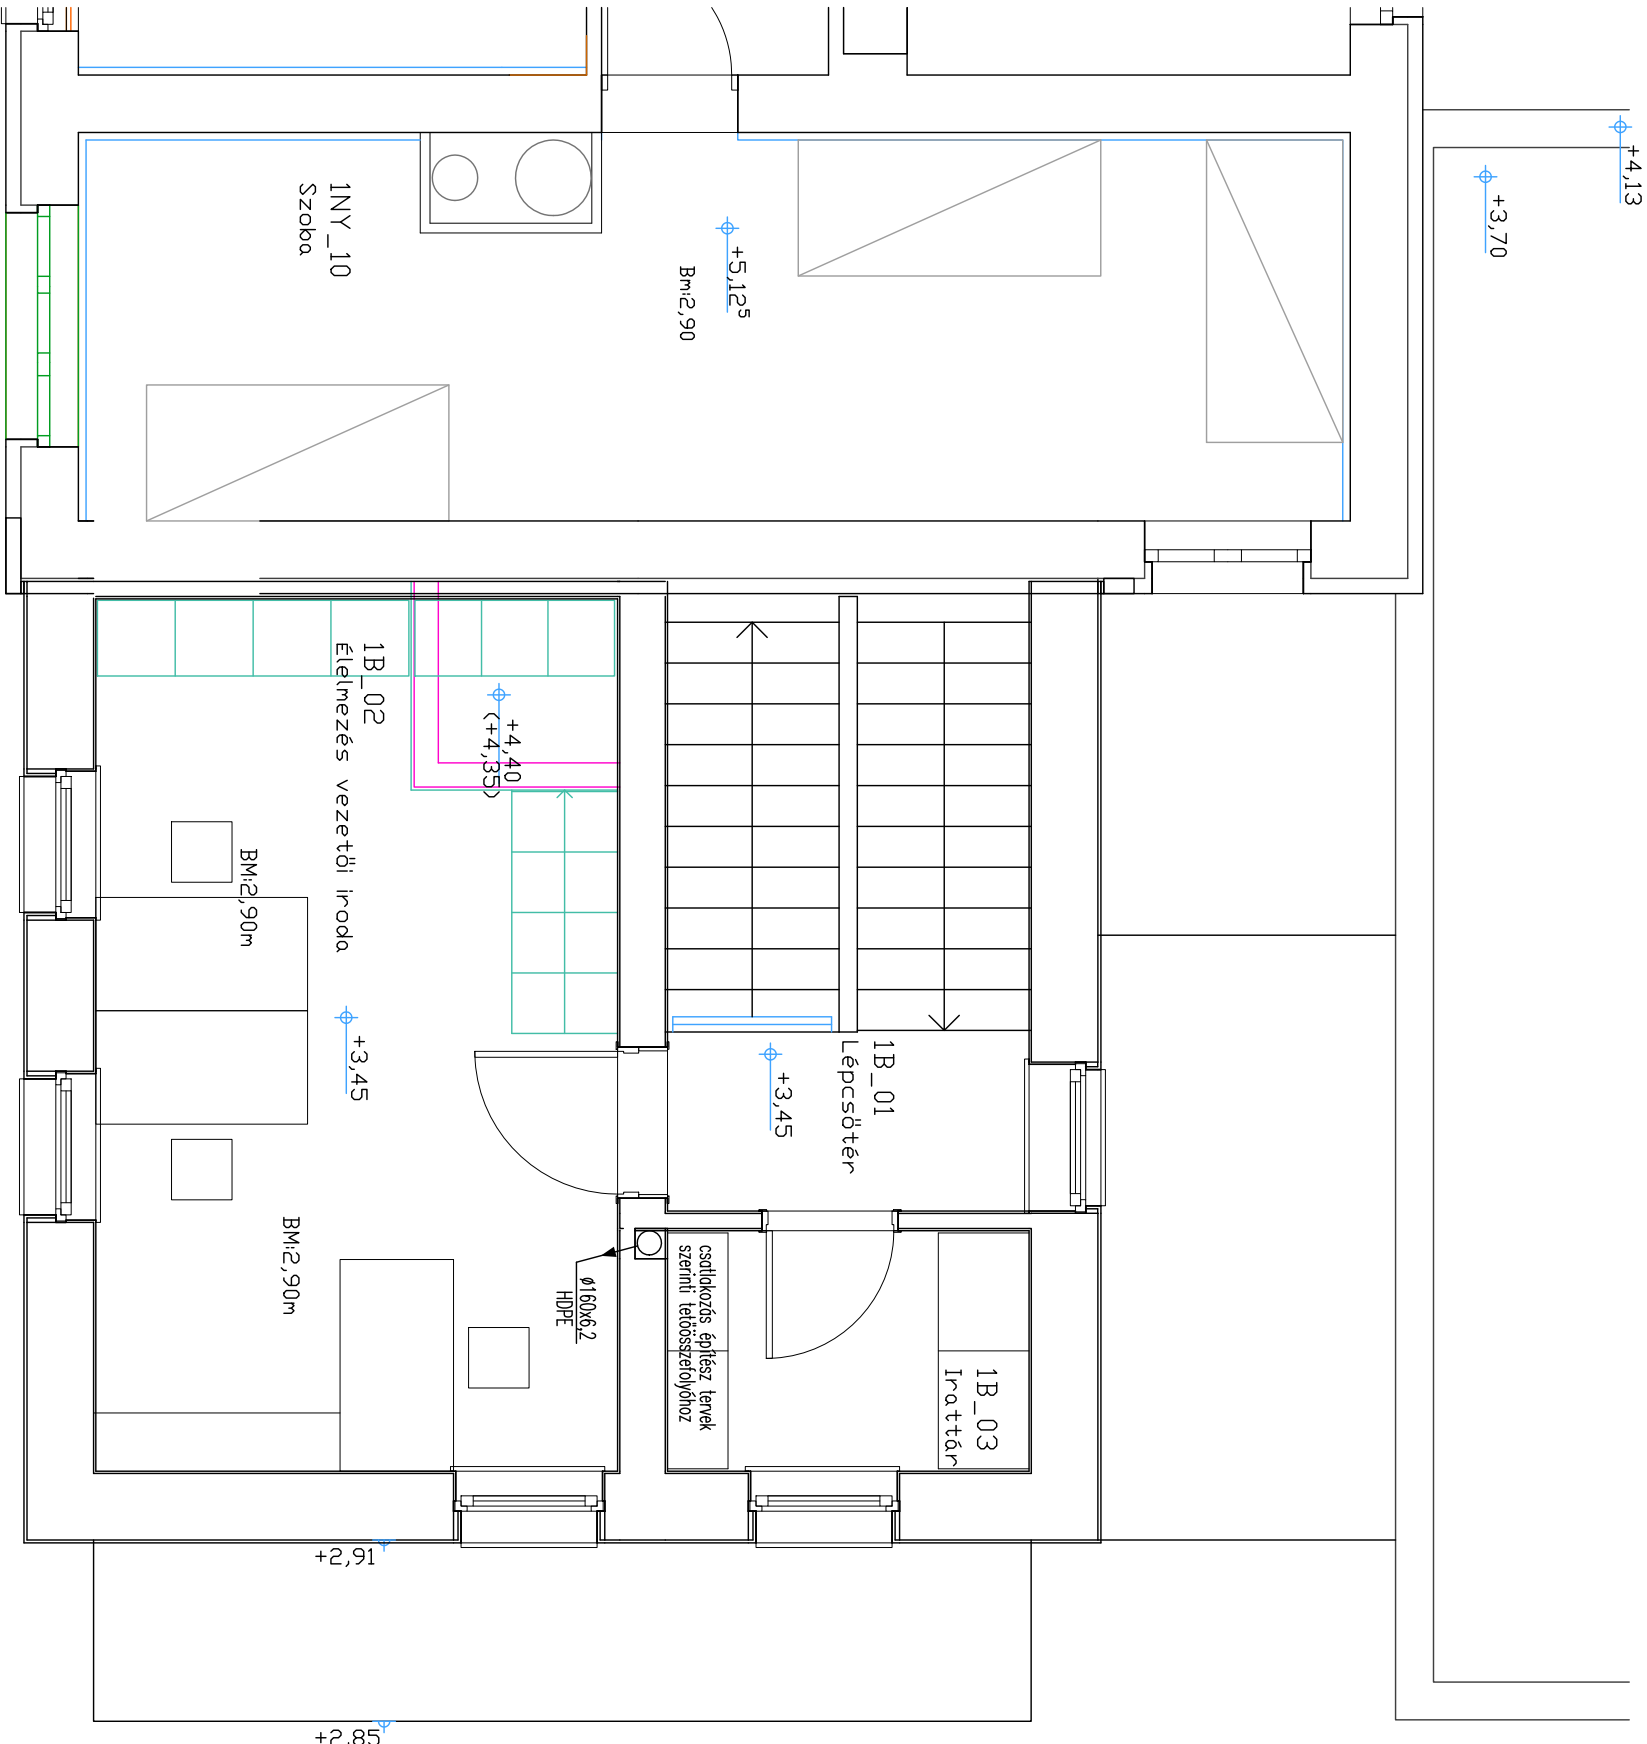

MEGJEGYZÉS

A gépészeti vezetékek hőszigetelése KV. kiírás szerinti!

JELMAGYARÁZAT

--- CSAPADÉK CSATORNA Vezeték

 HOTAT HOME HOTATHOME Épületgépész Tervező Kft. 9012 Győr, Krúdy Gyula u. 15. +36/20-3967001; egtervezes@gmail.com	Dátum:	2018. 01. 24.
	Lépték:	M 1:50
Tervező: Horváth Gábor okl. gépészmérnök G-08-1007	Méret:	420x297 mm
Megbízó: Mosonmagyaróvári Térségi Társulás 9200 Mosonmagyaróvár, Fő utca 11.	Terv fajtája:	KIVITELI
Rajz megnevezése: Mosonmagyaróvári Idősek Gondozóháza és Idősek Otthona KONYHA TERÜLET ÁTALAKÍTÁSA ÉS BŐVÍTÉSE 9200 Mosonmagyaróvár, Soproni út. 65. hrsz: 2756. VÍZ-CSATORNA ALAPRAJZ - EMELET	Rajz szám:	GV-3