
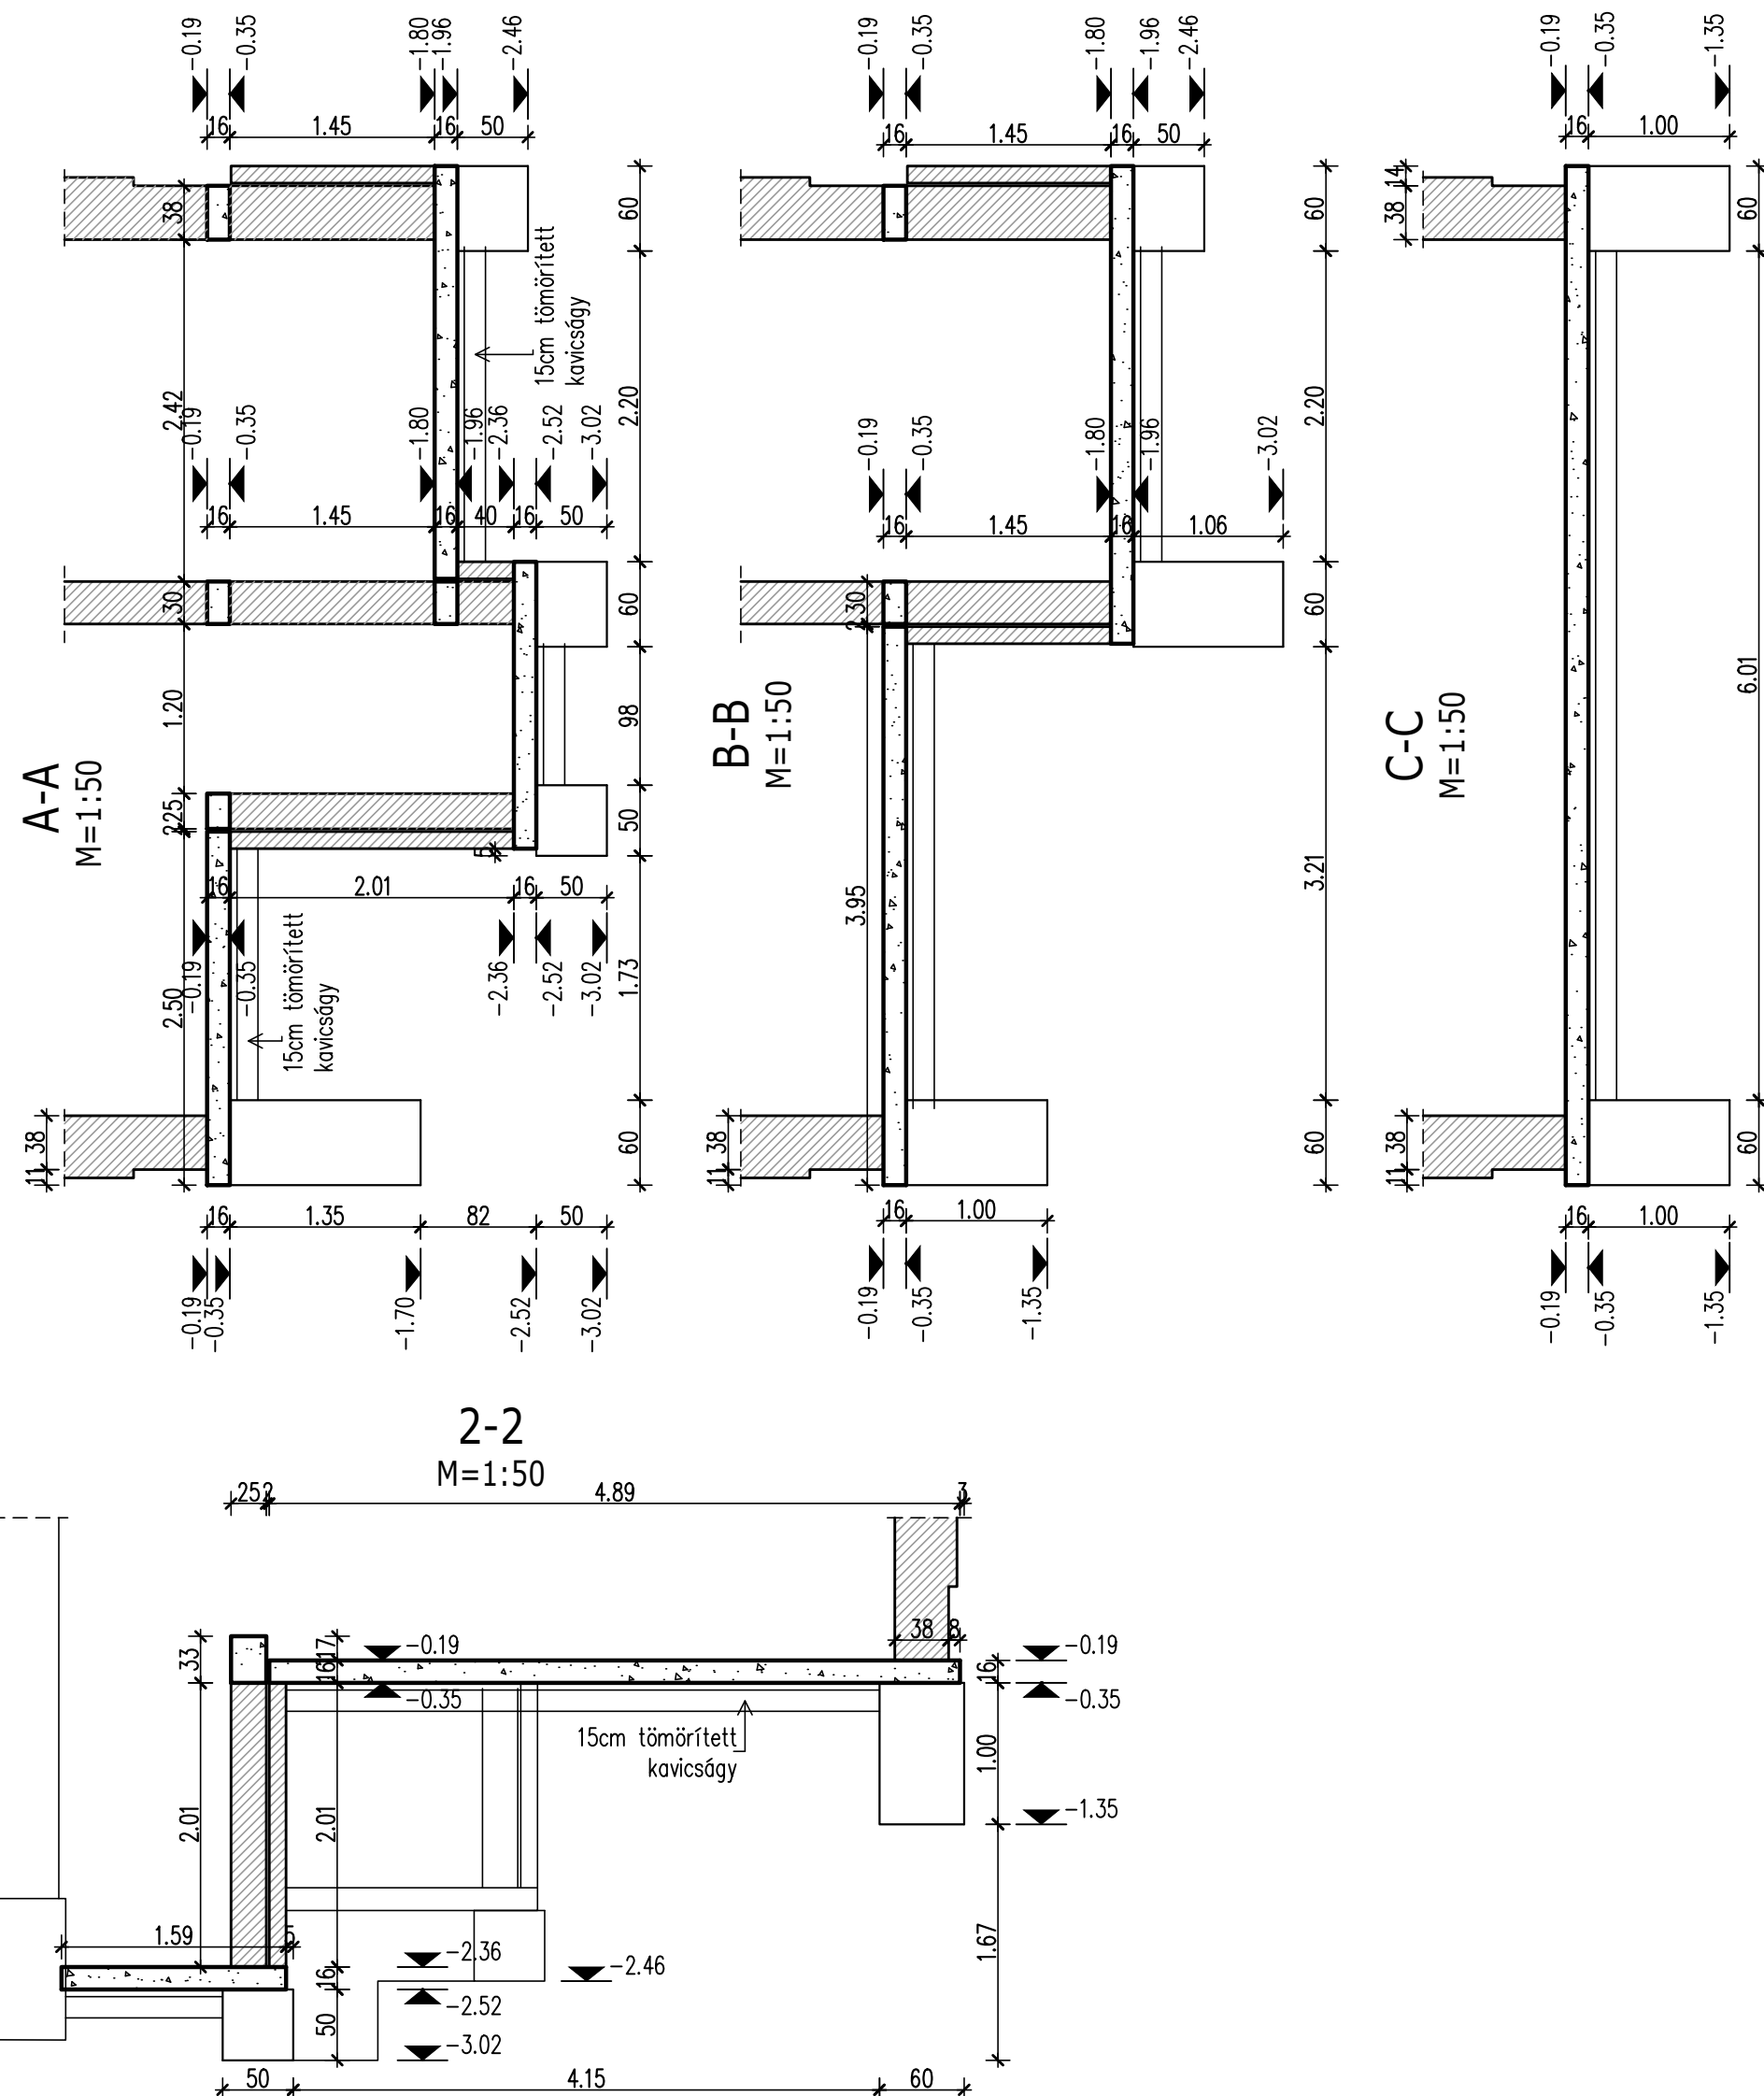


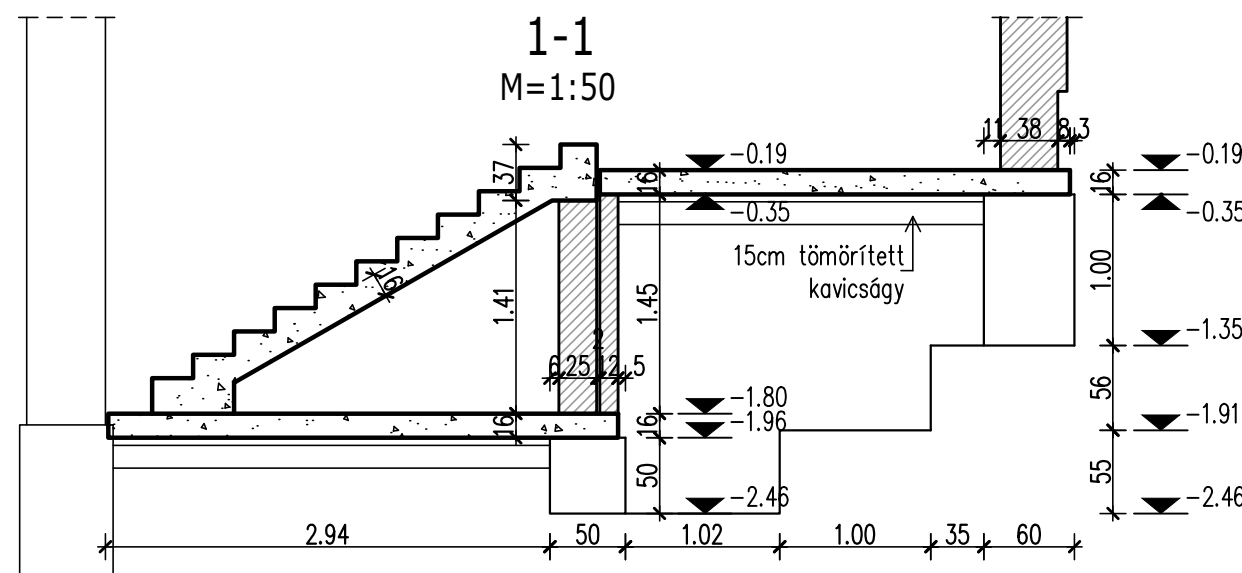

Index:	Dátum:	Módosította:	Változás:

 Ötveny, Arany J. u. 28. TEL.: 36/96-526-852, 526-853 tilai@wsi.hu		Megrendelő: CZITA Építésziroda Kft. H-9024 Győr, Zrínyi. u. 4/c Tel/Fax.: 96/513-710	
		Építmény: Mosonmagyaróvári Gondozóháza és Idősek Otthona Konyhaterület átalakítása és bővítése 9200, Mosonmagyaróvár Soproni u. 65., hrsz.: 2755	
		Rajz: Alapozás	
Felelős tervező: Tilai János T-T 08-0158	Társtervező: -	Szerkesztő: Tilai	Tervfajta: KIVITELI
Dátum: 2018.01.26	Lépték: 1:50	Rajzterület: 0.76m²	Rajzszám: S-1
		Index: -	