




JELMAGYARÁZAT:

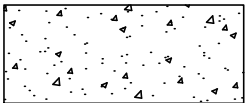

vasbeton szerkezet

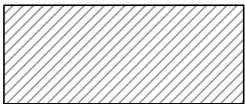

téglafal

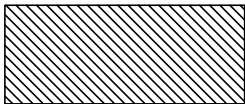


meglévő téglafal

MEGJEGYZÉS:

- ±0.00=120,23mBf.
- Anyagminőségek:
 - beton: C25/30 XC1-24-f2
 - betonacél: B500
 - falazat:
 - külső falak: Porotherm Profi HS 44
 - lábazat: Porotherm Profi 38 N+F
 - belső falak: Porotherm Profi 30 N+F
 - vakolat: Porotherm vékonyhabarcs

ELŐREGYÁRTOTT ELEMOK

Pos	Megnevezés	db	V.Hossz
			[m]
1	PTA S-125	12	1.25
2	PTA S-150	8	1.50
3	PTA S-100	4	1.00

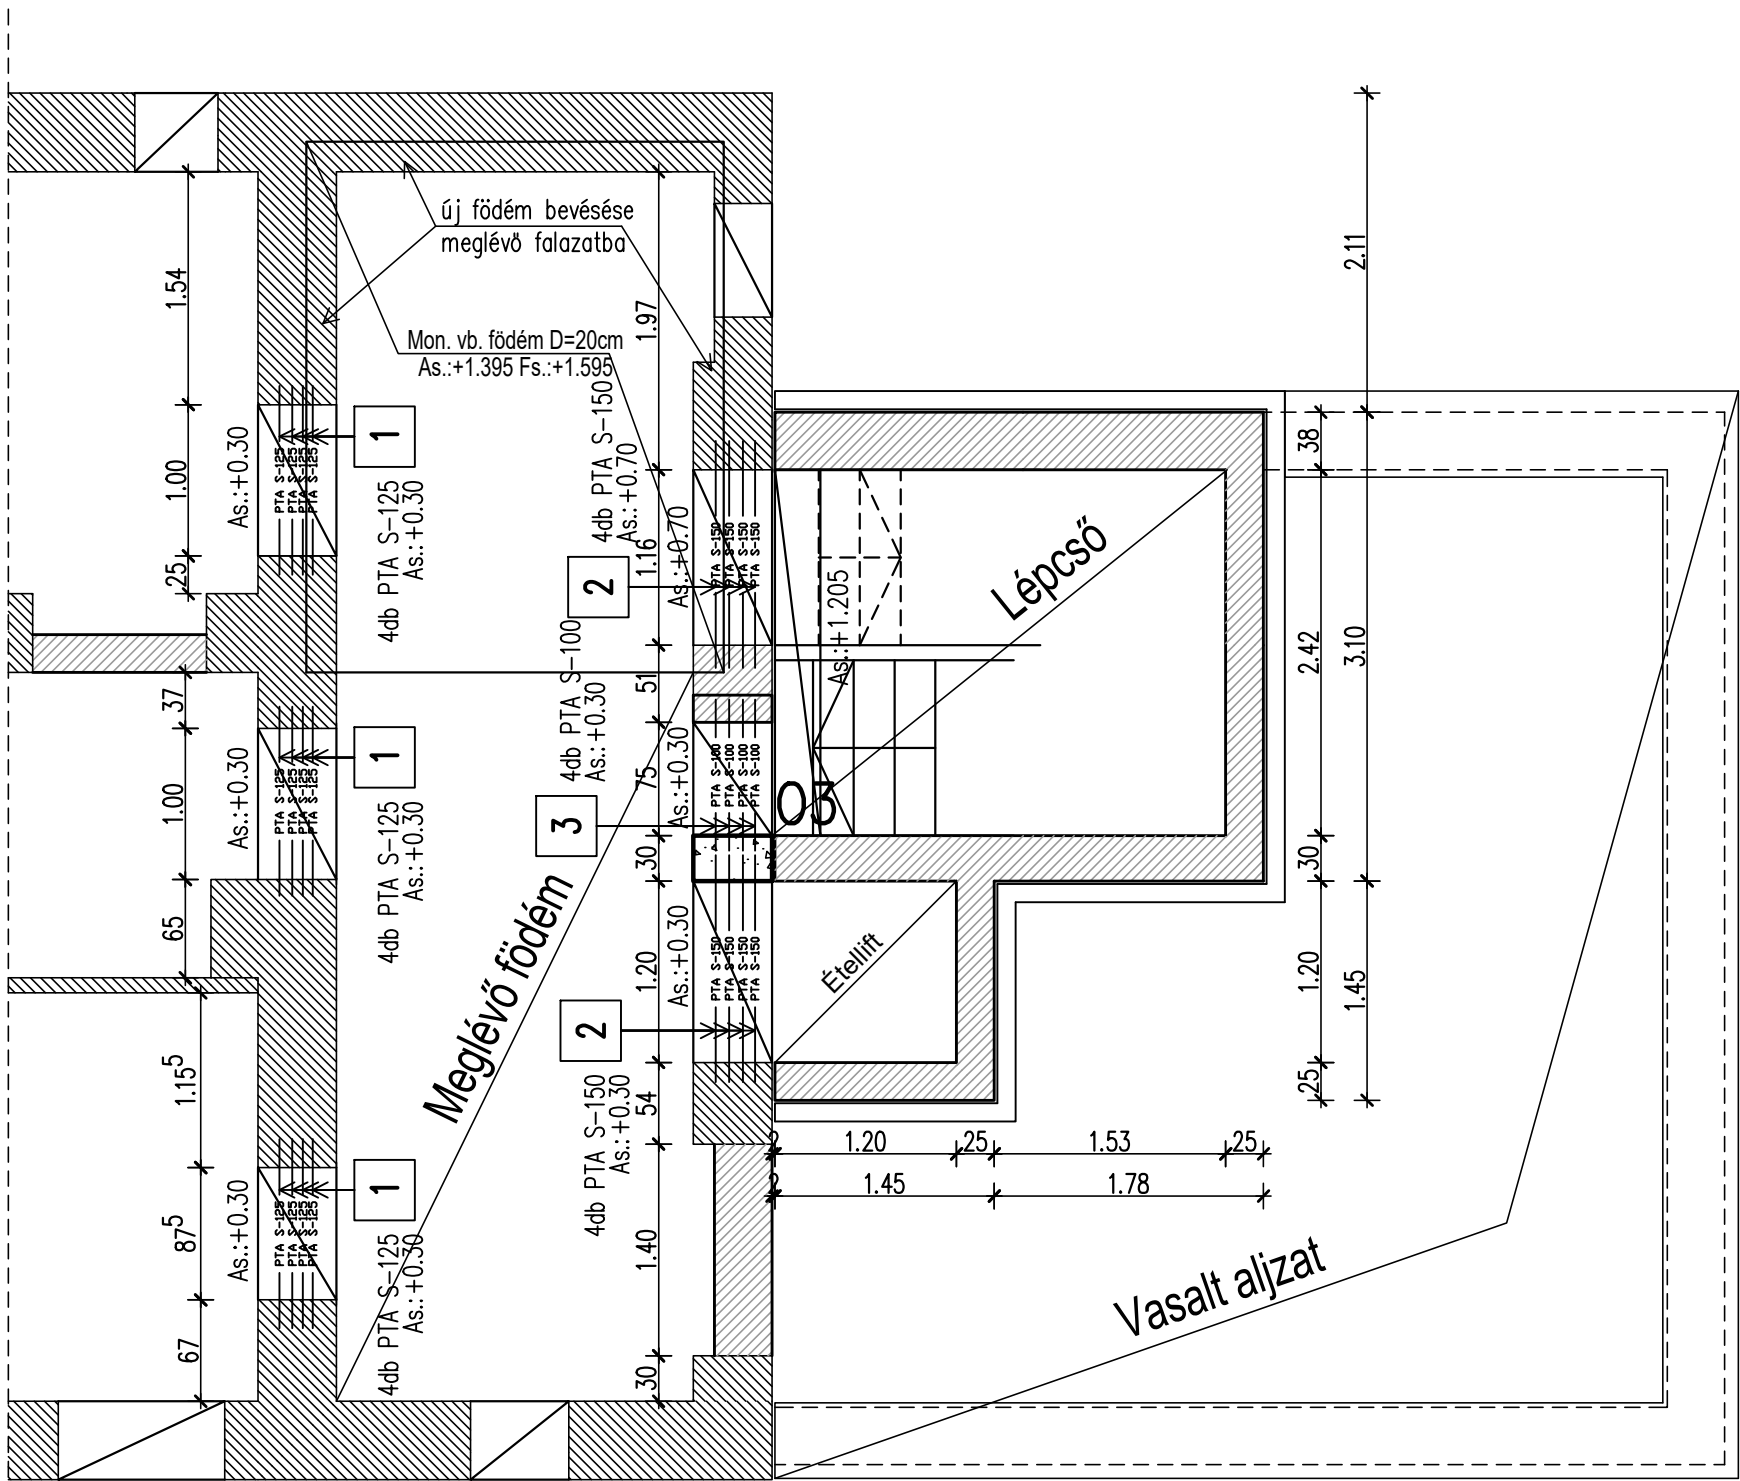

Az építész és a szerelési terveket a kivitelezés megkezdése előtt egyeztetni kell!
Méreteket a helyszínen ellenőrizni!
Elemeket csak a helyszíni méretellenőrzés után szabad legyártani!
A munkavédelmi előírásokat figyelembe kell venni, függőleges helyzetű egyenes vasakat balesetvédelmi szempontból biztosítani kell!
Csatlakozó épületeket és épületrészeket figyelembe kell venni!
Gépészeti és villamossági csővezetékeket és átvezetékeket a szakági terveknek megfelelően a zsaluzatba el kell helyezni!
Szennyvízvezetékek, csőátvezetések, villámvédelem, liftnakna szerelvényeinek kialakítását a szakági terveknek megfelelően kell kivitelezni!
Minden munkahézagot terpesztett bordás fémlemezhaló felhasználásával kell kialakítani.
A zsaluzási tervek csak a szakági tervezők jóváhagyása után érvényesek!
A kivitelezőknek kötelességük a helyi adottságoktól történő összes eltérést, valamint más szakirányú tervezők bevonását ismertetni.
A munkatérhatárolás kialakítása ezen tervnek nem tárgya!

Index:	Dátum:	Módosította:	Változás:
.	.	.	.
 Ötveny, Arany J. u. 28. TEL.: 36/96-526-852, 526-853 tilai@wsi.hu		Megrendelő: CZITA Építésziroda Kft. H-9024 Győr, Zrínyi. u. 4/c Tel/Fax.: 96/513-710	
		Építmény: Mosonmagyaróvári Gondozóháza és Idősek Otthona Konyhaterület átalakítása és bővítése 9200, Mosonmagyaróvár Soproni u. 65., hrsz.: 2755	
		Rajz: Pince feletti földem zsaluzása	
Felelős tervező: Tilai János T-T 08-0158		Társtervező: -	Szerkesztő: Tilai
Dátum: 2018.01.26		Lépték: 1:50	Tervfajta: KIVITELI
		Rajzterület: 0.76m²	Rajzszám: S-2
		Index: -	