



1. jelű sarokkialakítás (4x)

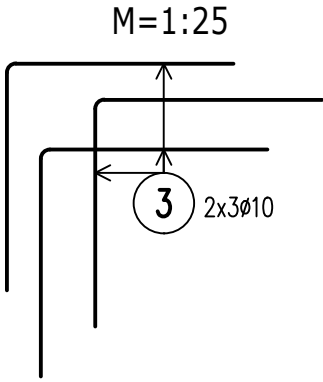


A1 attikakoszorú

M=1:25 Összhossz: 6.20 m

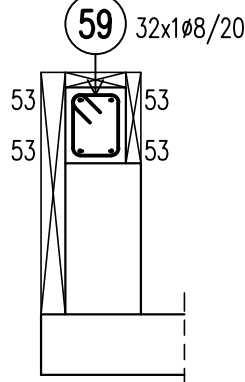


A2 attikakoszorú

M=1:25 Összhossz: 18.60 m

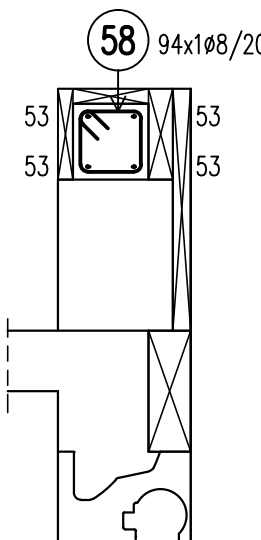

O1 attikaoszlop (6x)

M=1:25

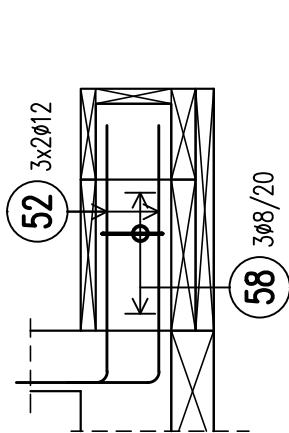

1 28ø12/20 6.70m

2 22ø12 1.40m

3 24ø10 1.50m

4 31ø8/20 6.15m

5 28ø8/15 1.36m

6 28ø8/15 1.10m

25 53 49 39 19.5

50 4ø12 6.70m

51 28ø12/20 3.00m

52 36ø12 1.15m

53 1ø10 220.00m

54 35ø10/20 1.60m

55 62ø10/20 1.60m

56 35ø10/20 1.15m

57 1ø8/20 145.00m

58 112ø8/20 0.96m

59 32ø8/20 0.86m

MEGJEGYZÉS:

- ±0.00=120,23mBf.
- Anyagminőségek:
 - beton: C25/30 XC1-24-f2
 - betonacél: S500B
- Betontakarás: 2.5cm
- A vasalási méretek külméretként értendők.

Az építész és a szerelési terveket a kivitelezés megkezdése előtt egyeztetni kell!

Méreteket a helyszínen ellenőrizni!

Elemeket csak a helyszíni méretellenőrzés után szabad legyártani!

A munkavédelmi előírásokat figyelembe kell venni, függőleges helyzetű egyenes vasakat balesetvédelmi szempontból biztosítani kell!

Csatlakozó épületeket és épületrészeket figyelembe kell venni!

Gépészeti és villamossági csővezetékeket és átvezetékeket a szakági terveknek megfelelően a zsaluzatba el kell helyezni!

Szennyvízvezetékek, csőátvezetések, villámvédelem, liftakna szerelvényeinek kialakítását a szakági terveknek megfelelően kell kivitelezni!

Minden munkahézagot terpesztett bordás fémlemezháló felhasználásával kell kialakítani.


A zsaluzási tervek csak a szakági tervezők jóváhagyása után érvényesek!

A kivitelezőknek kötelességük a helyi adottságoktól történő összes eltérést, valamint más szakirányú tervezők bevonását ismertetni.

A munkatérhatárolás kialakítása ezen tervnek nem tárgya!


ALSÓ VASALÁS

M=1:50

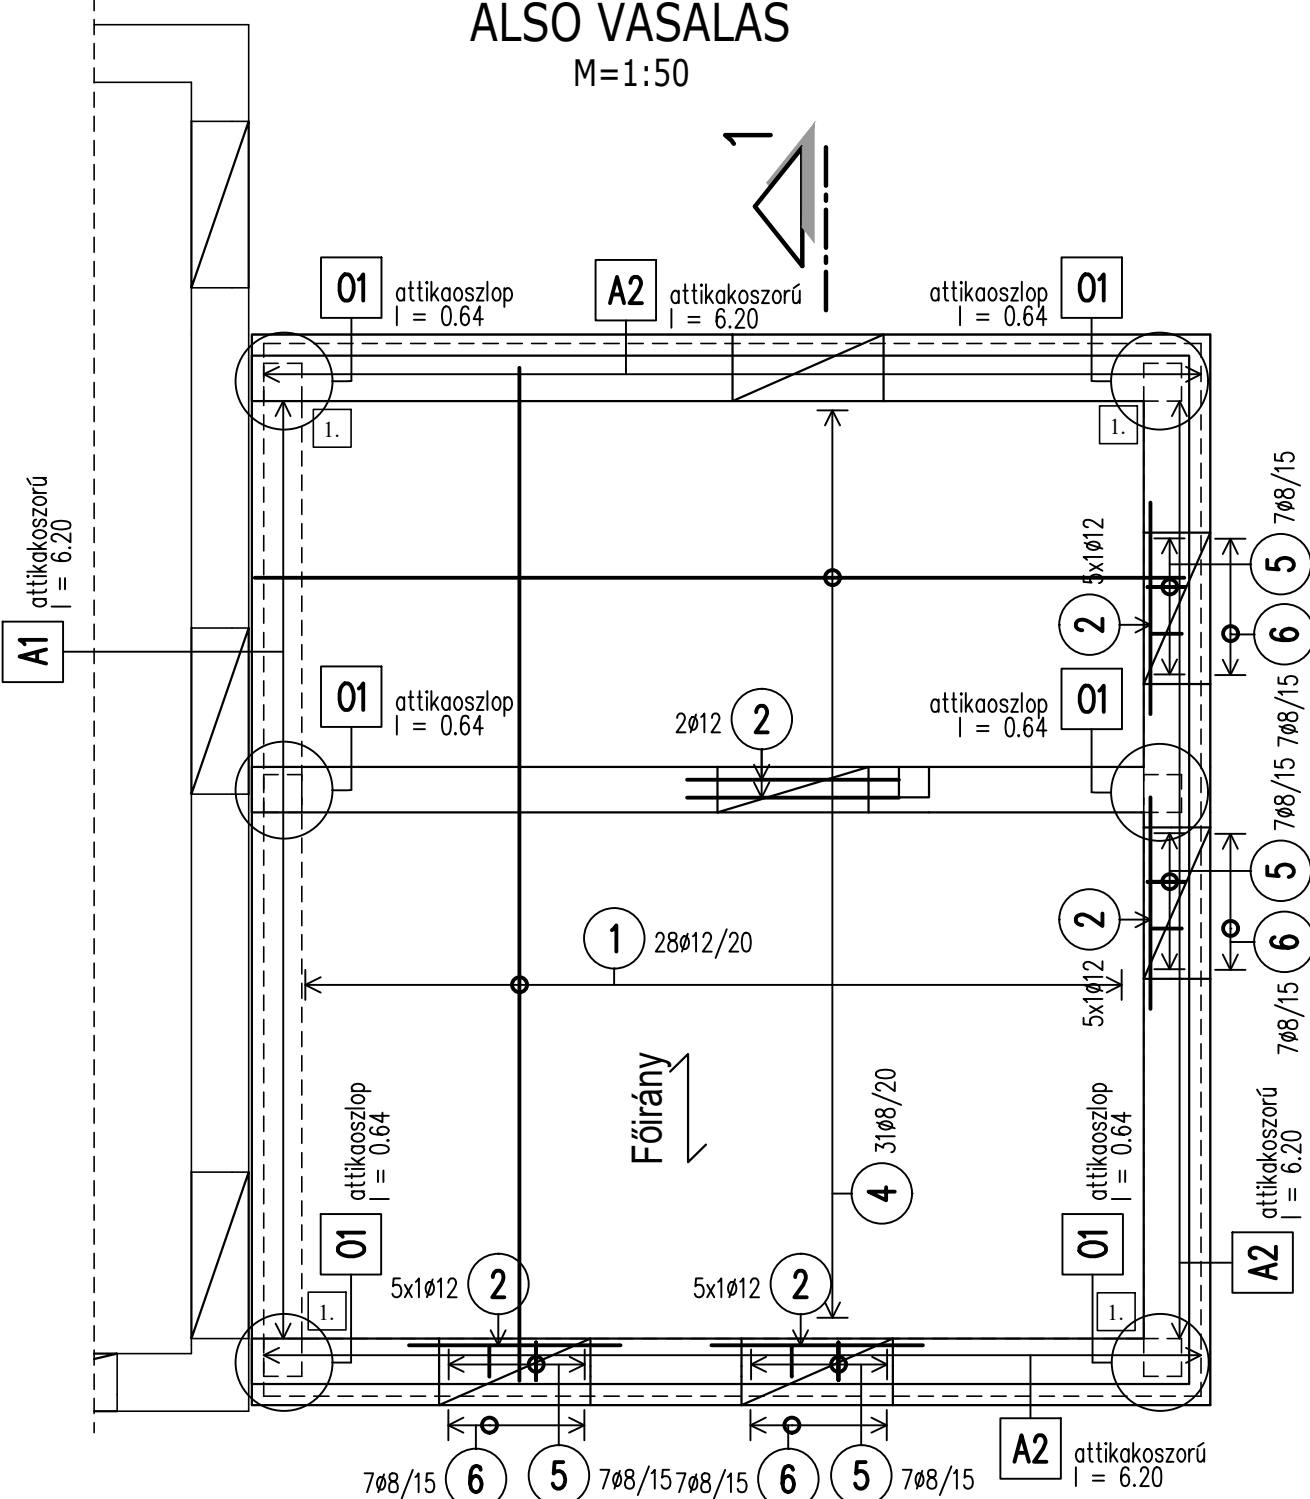

FELSŐ VASALÁS

M=1:50

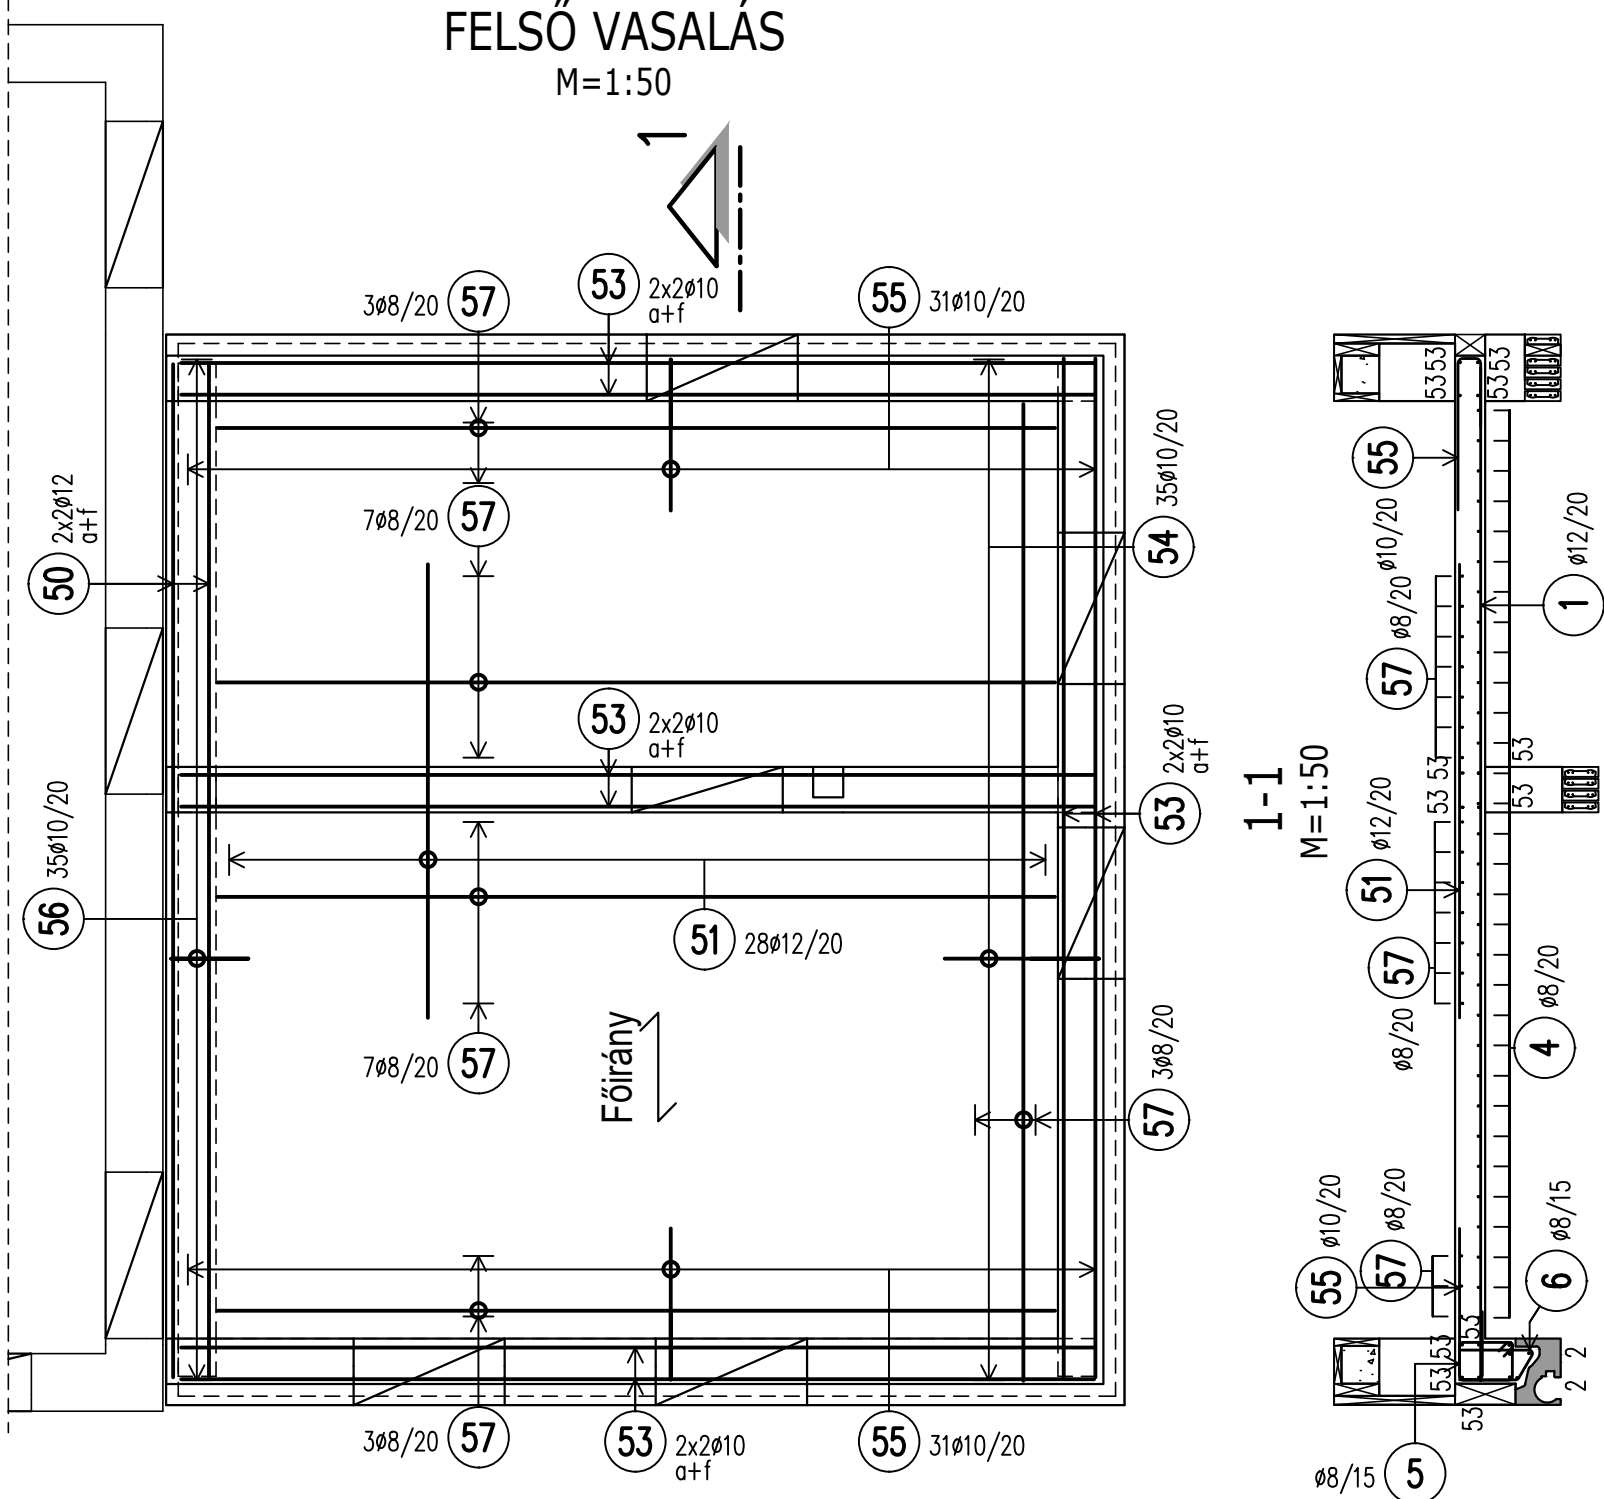

BETONACÉLKIMUTATÁS

Jel	db	ø [mm]	Hossz [m]	ø8	ø10	ø12
1	28	12	6.70			187.60
2	22	12	1.40			30.80
3	24	10	1.50		36.00	
4	31	8	6.15	190.65		
5	28	8	1.36	38.08		
6	28	8	1.10	30.80		
50	4	12	6.70			26.80
51	28	12	3.00			84.00
52	36	12	1.15			41.40
53	1	10	220.00		220.00	
54	35	10	1.60		56.00	
55	62	10	1.60		99.20	
56	35	10	1.15		40.25	
57	1	8	145.00	145.00		
58	112	8	0.96	107.52		
59	32	8	0.86	27.52		
60	40	8	0.88	35.20		
Összhossz / ø [m]				574.77	451.45	370.60
Fm. tömeg / ø [kg/m]				0.395	0.617	0.888
Össztömeg / ø [kg]				227.03	278.54	329.09
Össztömeg [kg]						834.67

60 40ø8 0.88m
Távartó D=20cm
2 db/m2

60 40x1ø8



Ötveny, Arany J. u. 28.
TEL.: 36/96-526-852, 526-853
tilai@wsi.hu

Megrendelő:
CZITA Építésziroda Kft.
H-9024 Győr, Zrínyi. u. 4/c Tel/Fax.: 96/513-710

Építmény:
Mosonmagyaróvári Gondozóháza és Idősek Otthona
Konyhatérület átalakítása és bővítése
9200, Mosonmagyaróvár Soproni u. 65., hrsz.: 2755

Rajz:
Emelet feletti földem vasalása

Felelős tervező: Tilai János T-T 08-0158	Társtervező: -	Szerkesztő: Tilai	Tervfajta: KIVITELI	
Dátum: 2018.01.26	Lépték: 1:50	Rajzterület: 0.76m²	Rajzszám: S-7	Index: -