
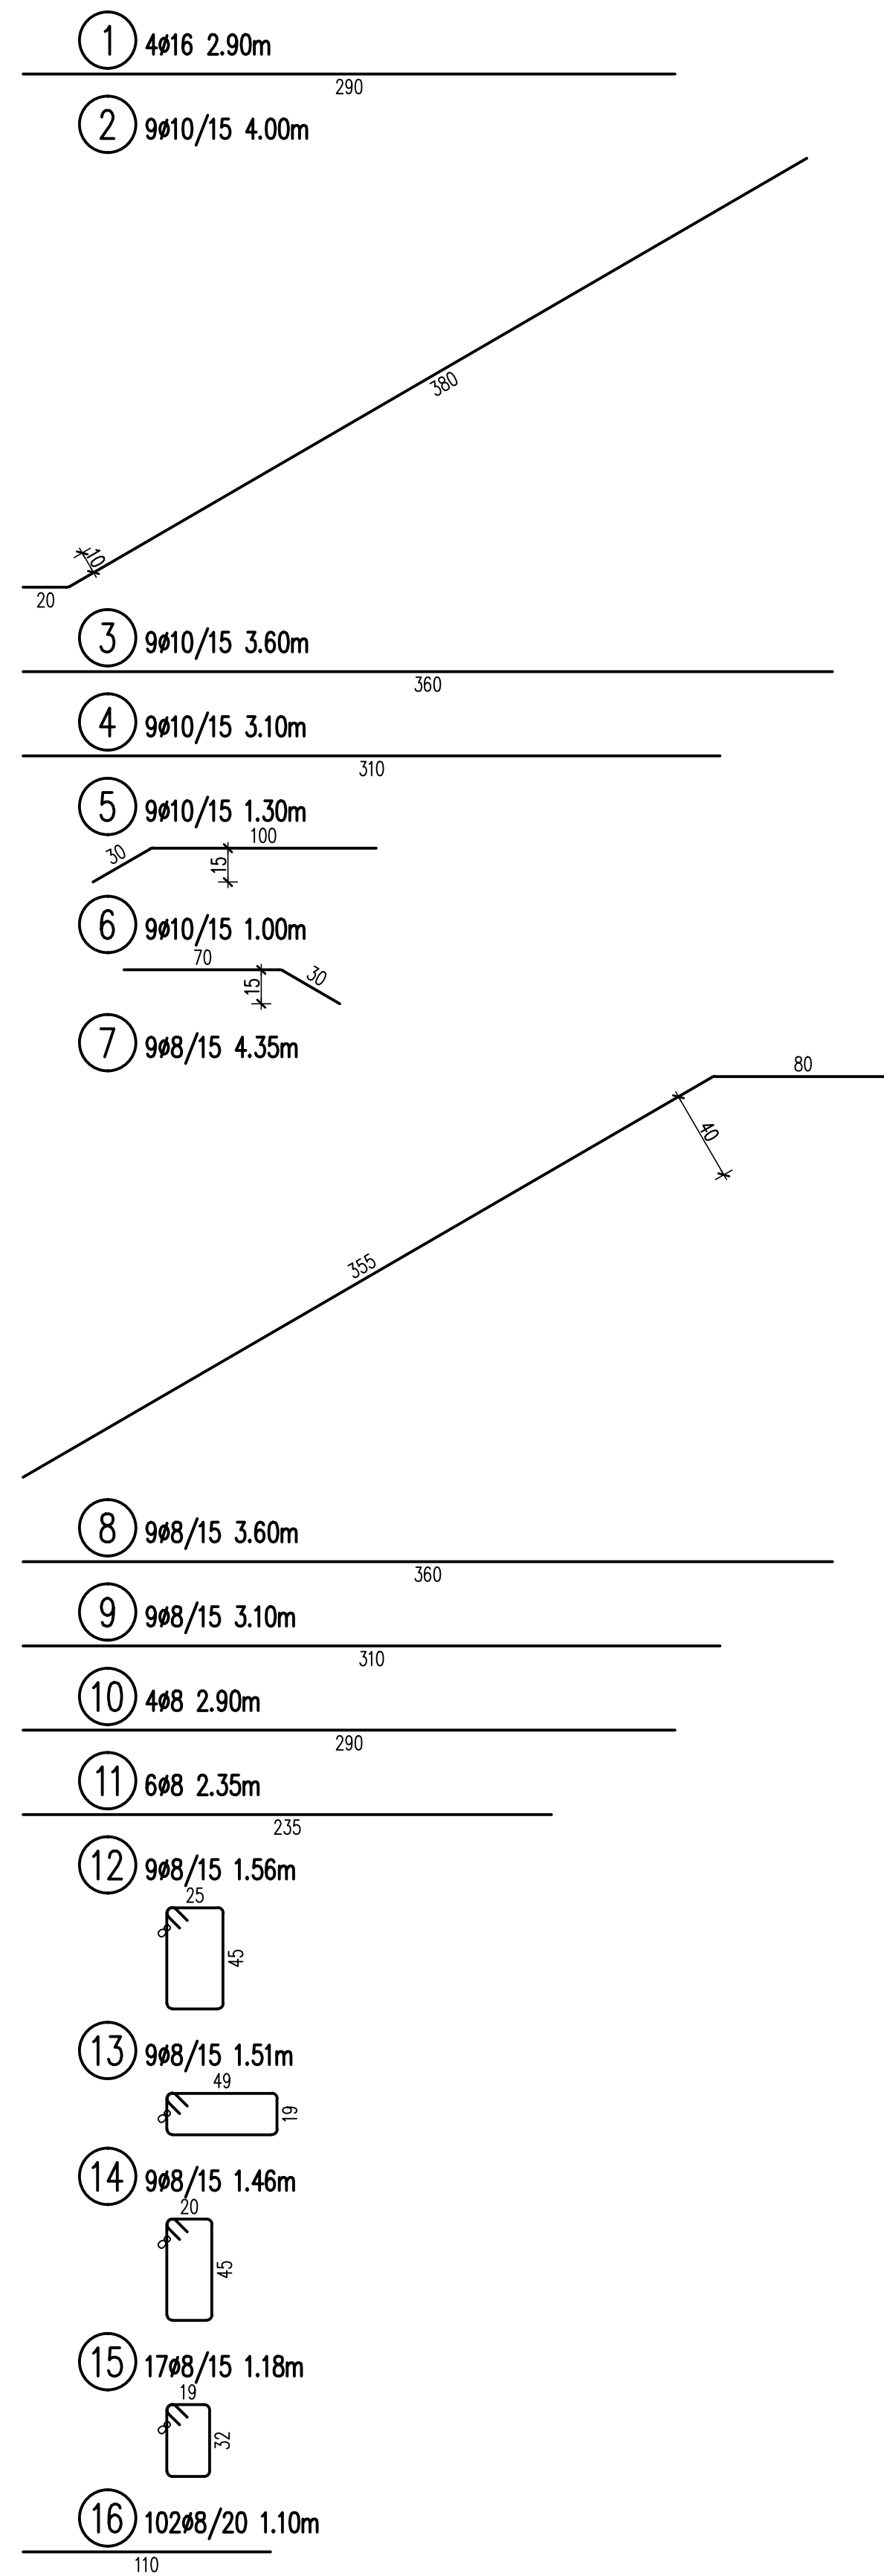
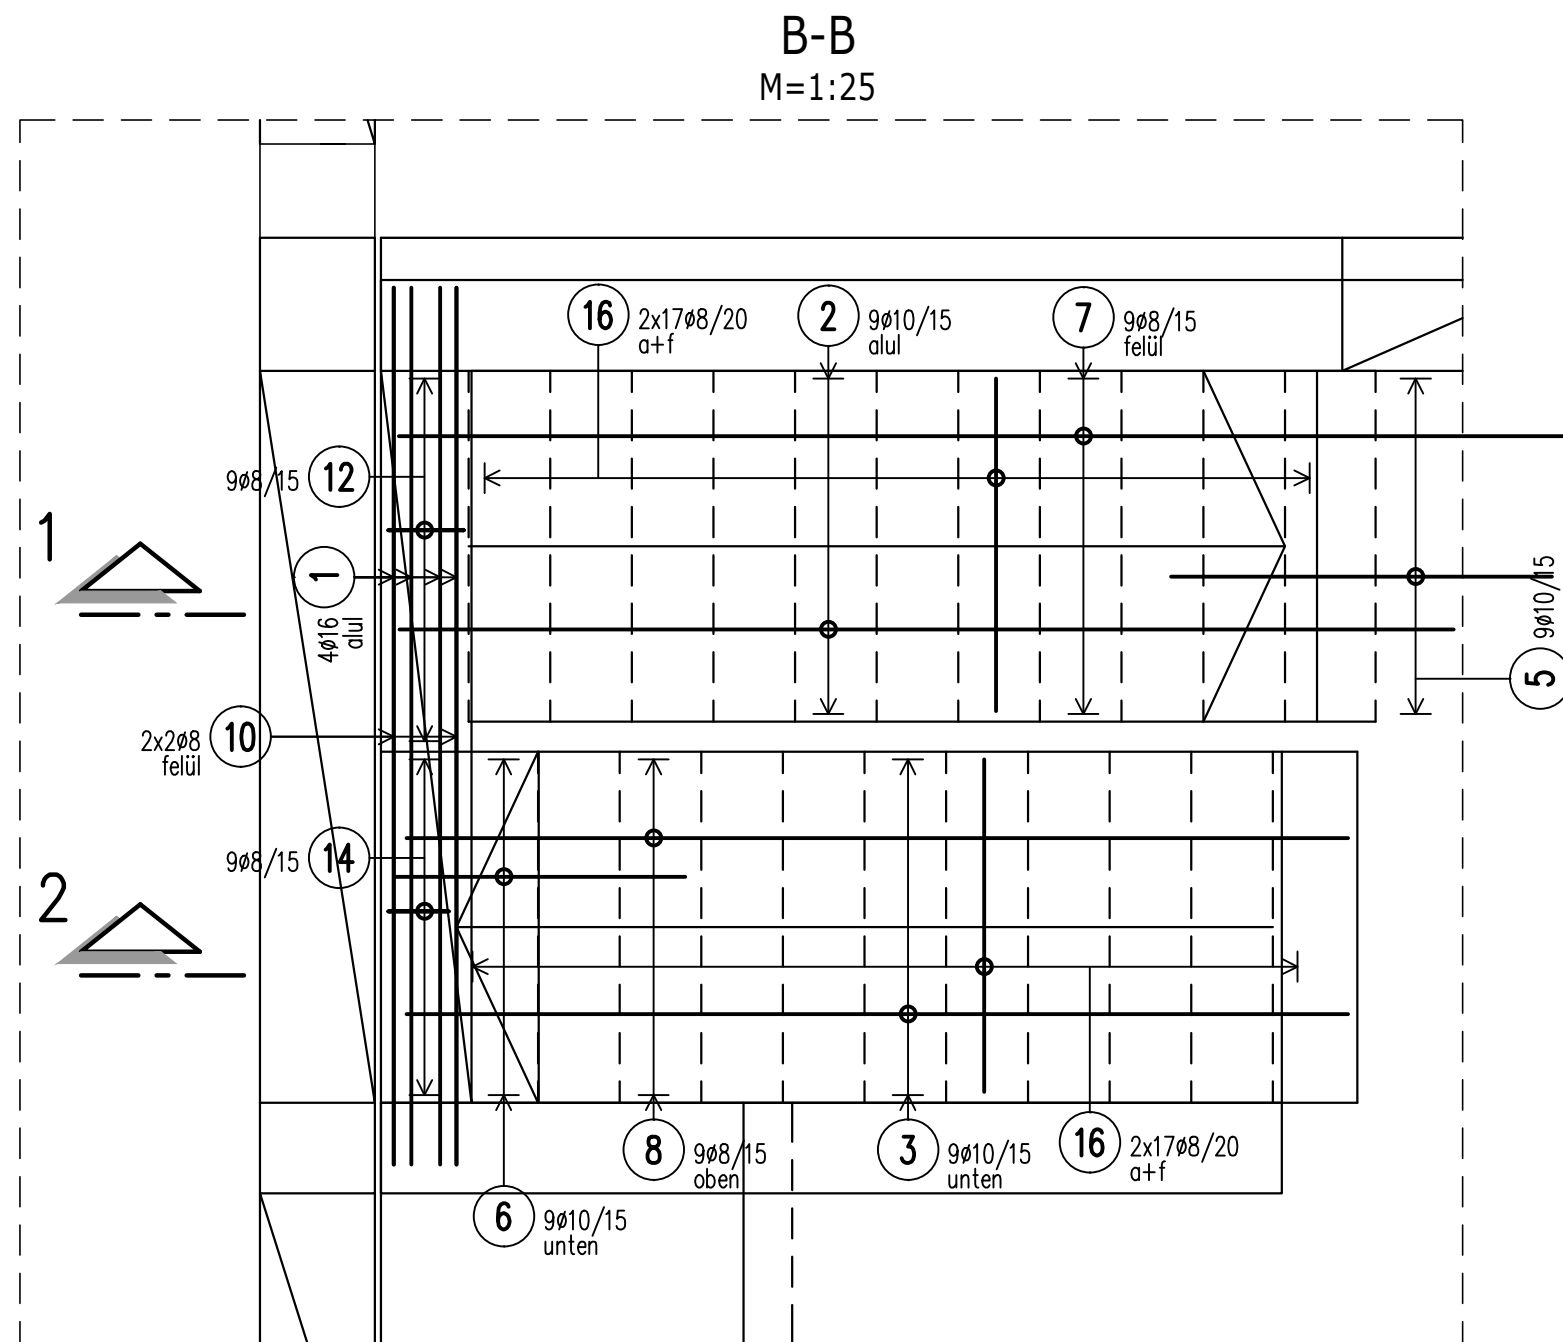


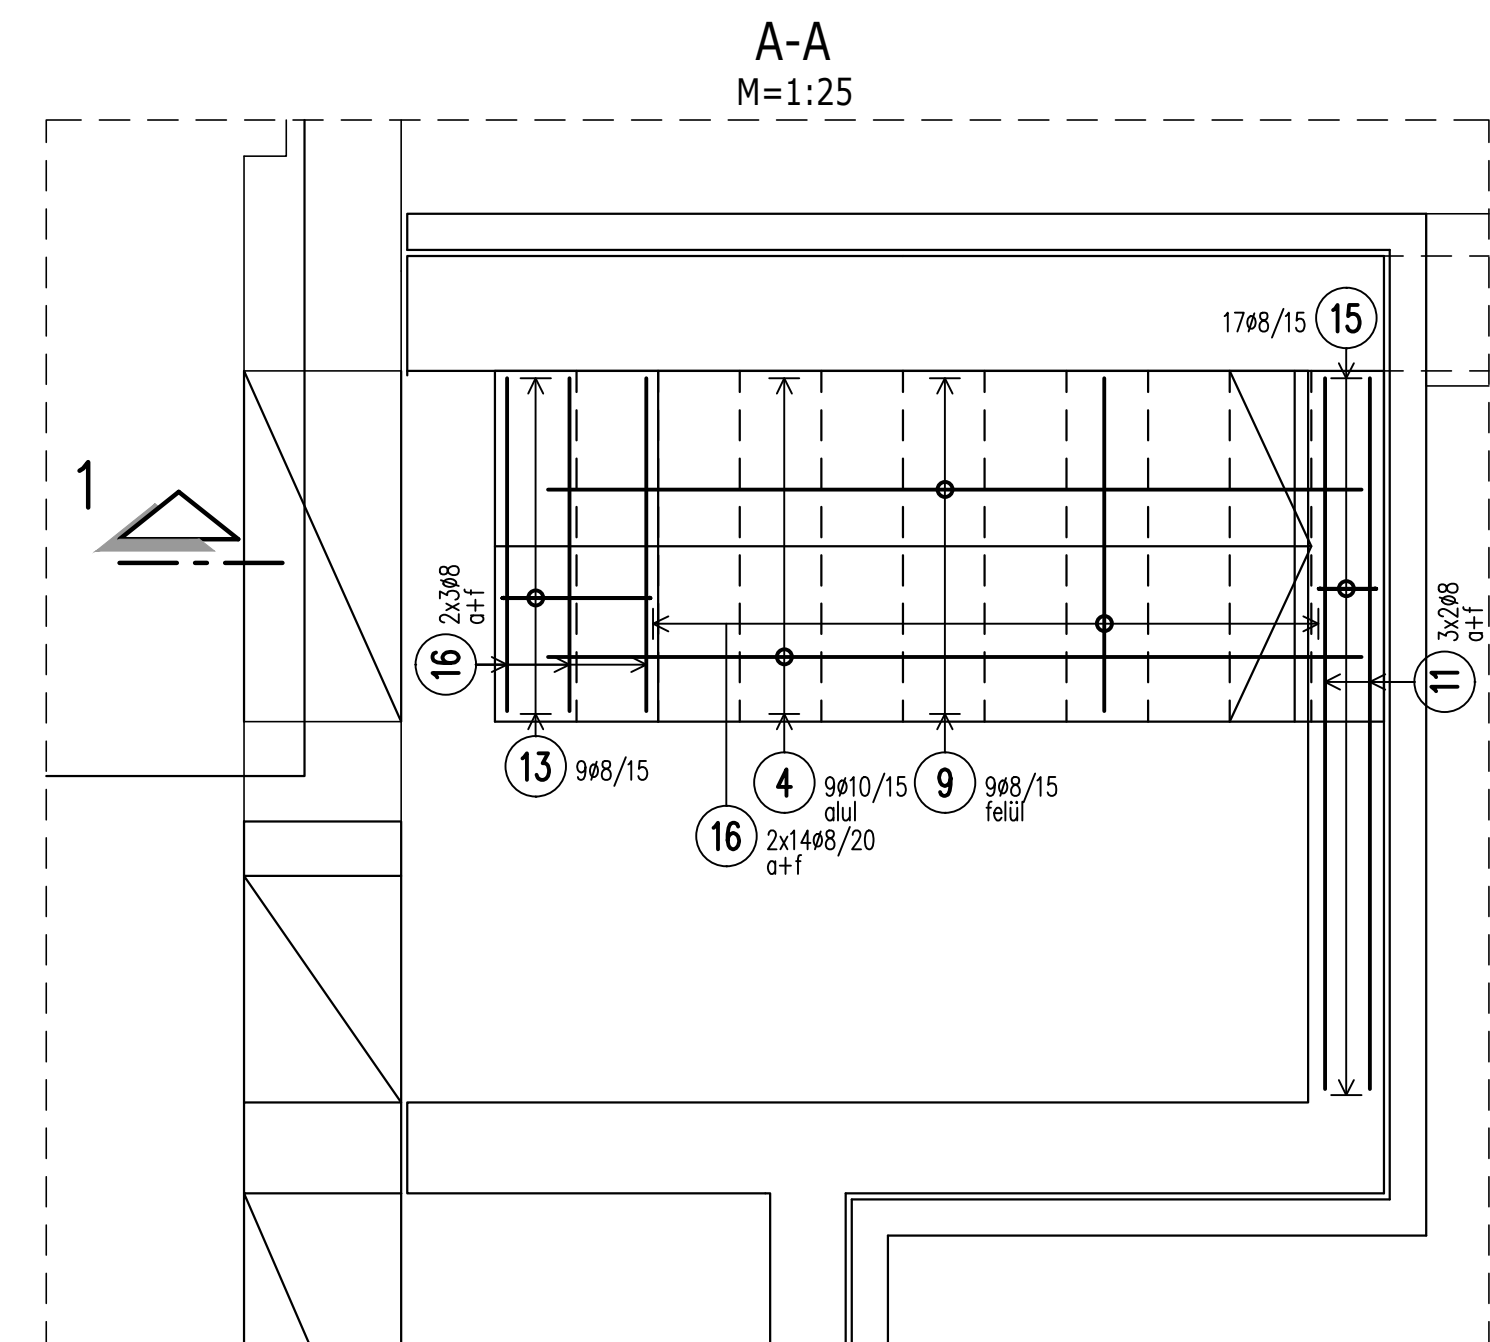

Jel	db	Ø	Hossz	Ø8	Ø10	Ø16
		[mm]	[m]			
1	4	16	2,90			11.60
2	9	10	4.00		36.00	
3	9	10	3.60		32.40	
4	9	10	3.10		27.90	
5	9	10	1.30		11.70	
6	9	10	1.00		9.00	
7	9	8	4.35	39.15		
8	9	8	3.60	32.40		
9	9	8	3.10	27.90		
10	4	8	2.90	11.60		
11	6	8	2.35	14.10		
12	9	8	1.56	14.04		
13	9	8	1.51	13.59		
14	9	8	1.46	13.14		
15	7	8	1.18	20.06		
16	102	8	1.10	112.20		
Összhossz / Ø [m]				298.18	117.00	11.60
Fm. tömeg / Ø [kg/m]				0.395	0.617	1.580
Össztömeg / Ø [kg]				117.78	72.19	18.33
Össztömeg [kg]				208.30		

- $\pm 0.00=120,23\text{mBf.}$
- Anyagminőségek:
 beton: C25/30 XC1–24–f2
 betonacél: S500B
- Betontakarás: 2.5cm
- A vasalási méretek külméretként értendők.

A munkatérhatárolás kialakítása ezen tervnek nem tárgya!

Index:	Dátum:	Módosította:	Változás:
-	-	-	-

 Ötvevény, Arany J. u. 28. TEL.: 36/96-526-852, 526-853 tilai@wsi.hu		Megrendelő: CZITA Építésziroda Kft. H-9024 Győr, Zrínyi. u. 4/c Tel/Fax.: 96/513-710		
		Éptmény: Mosonmagyaróvári Gondozóháza és Idősek Otthona Konyhaterület átalakítása és bővítése 9200, Mosonmagyaróvár Soproni u. 65., hrsz.: 2755		
Rajz:		Lépcső vasalása		
Felelős tervező: Tilai János T-T-08-0158	Társtervező: -	Szerkesztő: Tilai	Tervfajta: KIVITELI	
Dátum: 2012.07.30	Lépték: 1:50	Rajzterület: 0.76m ²	Rajzszám: S-9	Index: -