0	1	2	3	4	5	6	7	8	9	10

Jel	Dátum	Módosítás

electroB
Tervező és Szolgáltató Kft.
9200 Mosonmagyaróvár,
Honvéd utca 9.

TERVEZŐ: GRÁCZOL BALÁZS V, Vn /08–1138

SZERKEZTŐ:

KIVITELI TERV

LÉTESÍTMÉNY: MOSONMAGYARÓVÁR IDŐSEK OTTHONA KONYHABŐVÍTÉS
9200 MOSONMAGYARÓVÁR SOPRONI U. 65., HRSZ.: 2755

TERV: FŐVEZETÉKTERV

2018.01.29.

ÖSSZLAP: 2

LAP: 1

MUNKASZÁM:

RAJZSZÁM: GE-01

Index

Ezen terv a GelectroB Tervező és Szolgáltató Kft. szellemi tulajdonát képezi ezért szerzői jogvédelem alatt áll!

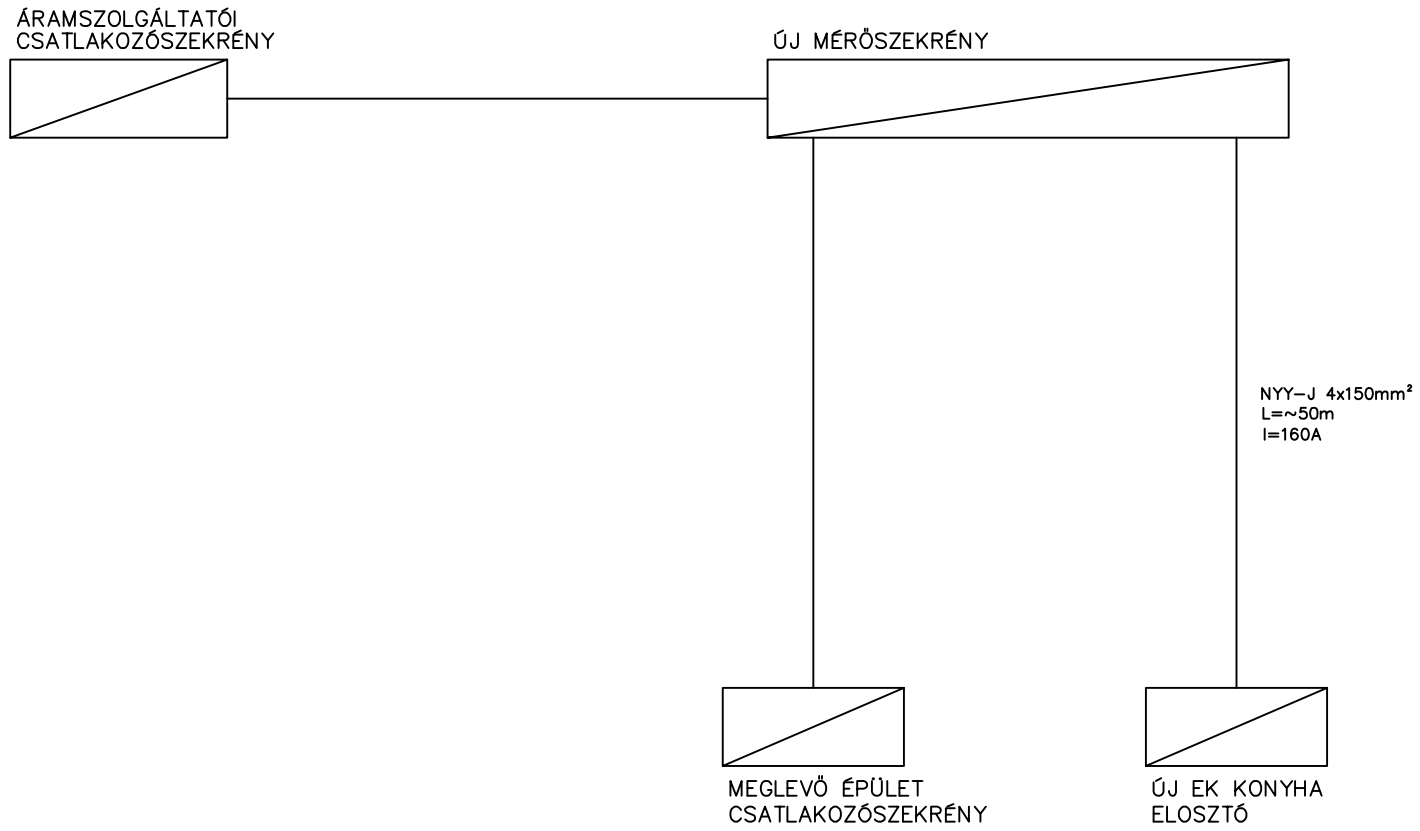

Jel	Dátum	Módosítás	Jel	Dátum	Módosítás

Tervező és Szolgáltató Kft.
9200 Mosonmagyaróvár,
Honvéd utca 9.

LÉTESÍTMÉNY: MOSONMAGYARÓVÁR IDŐSEK OTTHONA KONYHABŐVÍTÉS
9200 MOSONMAGYARÓVÁR SOPRONI U. 65., HRSZ.:2755

TERV: FŐVEZETÉKTERV

2018.01.29.

ÖSSZLAP: 2

LAP: 2

MUNKASZÁM:

RAJZSZÁM: GE-01

Index

Ezen terv a GelectroB Tervező és Szolgáltató Kft. szellemi tulajdonát képezi ezért szerzői jogvédelem alatt áll!