




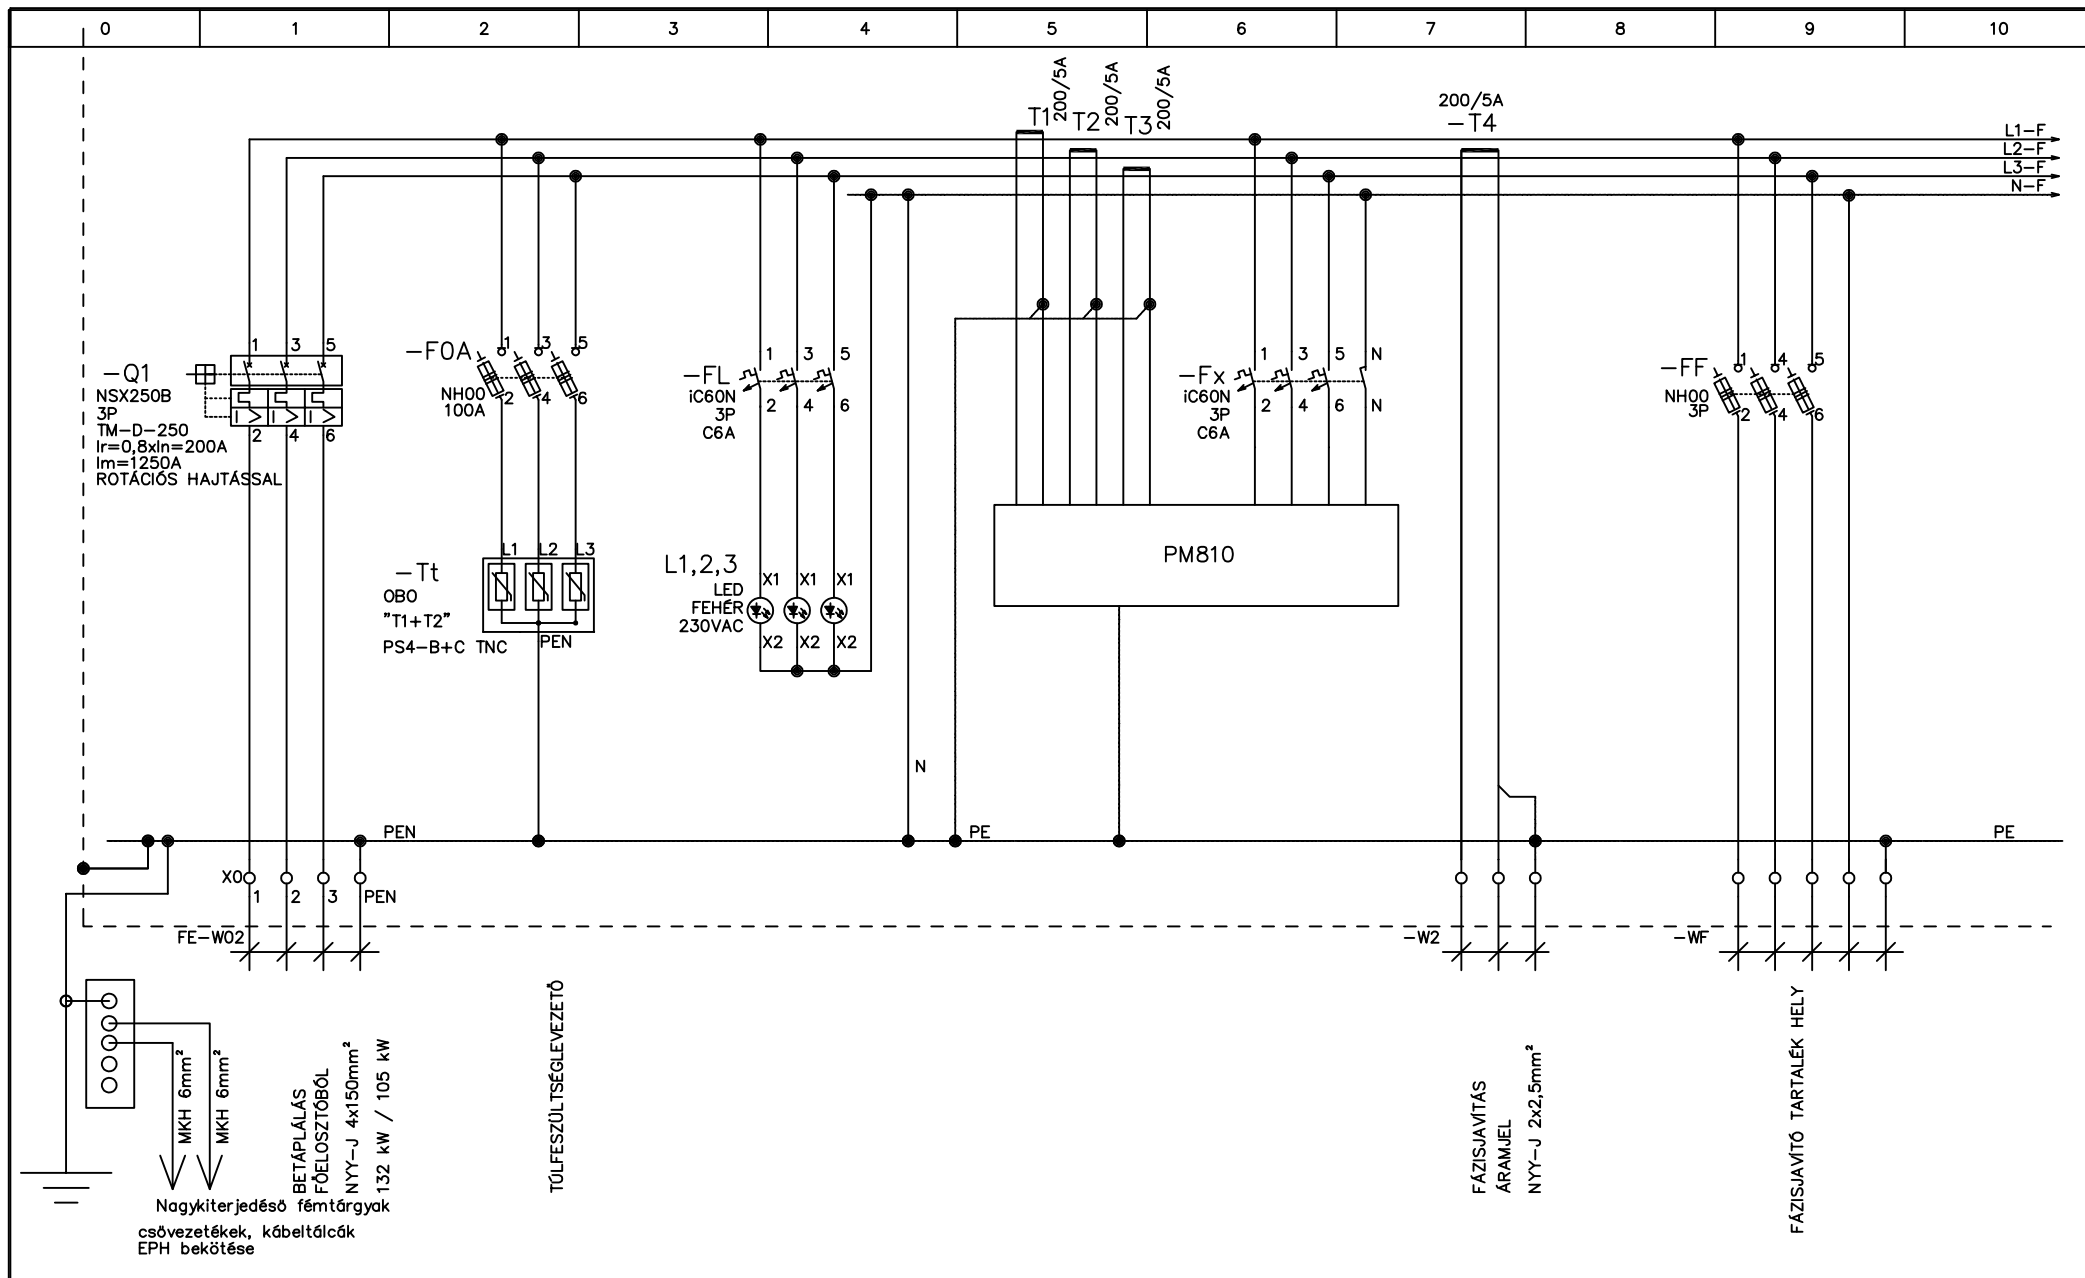



						 Tervező és Szolgáltató Kft. 9200 Mosonmagyaróvár, Honvéd utca 9.	LÉTESÍTMÉNY: MOSONMAGYARÓVÁR IDŐSEK OTTHONA KONYHABŐVÍTÉS 9200 MOSONMAGYARÓVÁR SOPRONI U. 65., HRSZ.:2755		2018.01.29.	MUNKASZÁM:				
							TERV:	EK JELŰ KONYHA ELOSZTÓ		ÖSSZLAP: 21	RAJZSZÁM: GE-03			
Jel	Dátum	Módosítás			Jel		Dátum	Módosítás		LAP: 2	Index			

Ezen terv a GelectroB Tervező és Szolgáltató Kft. szellemi tulajdonát képezi ezért szerzői jogvédelem alatt áll!

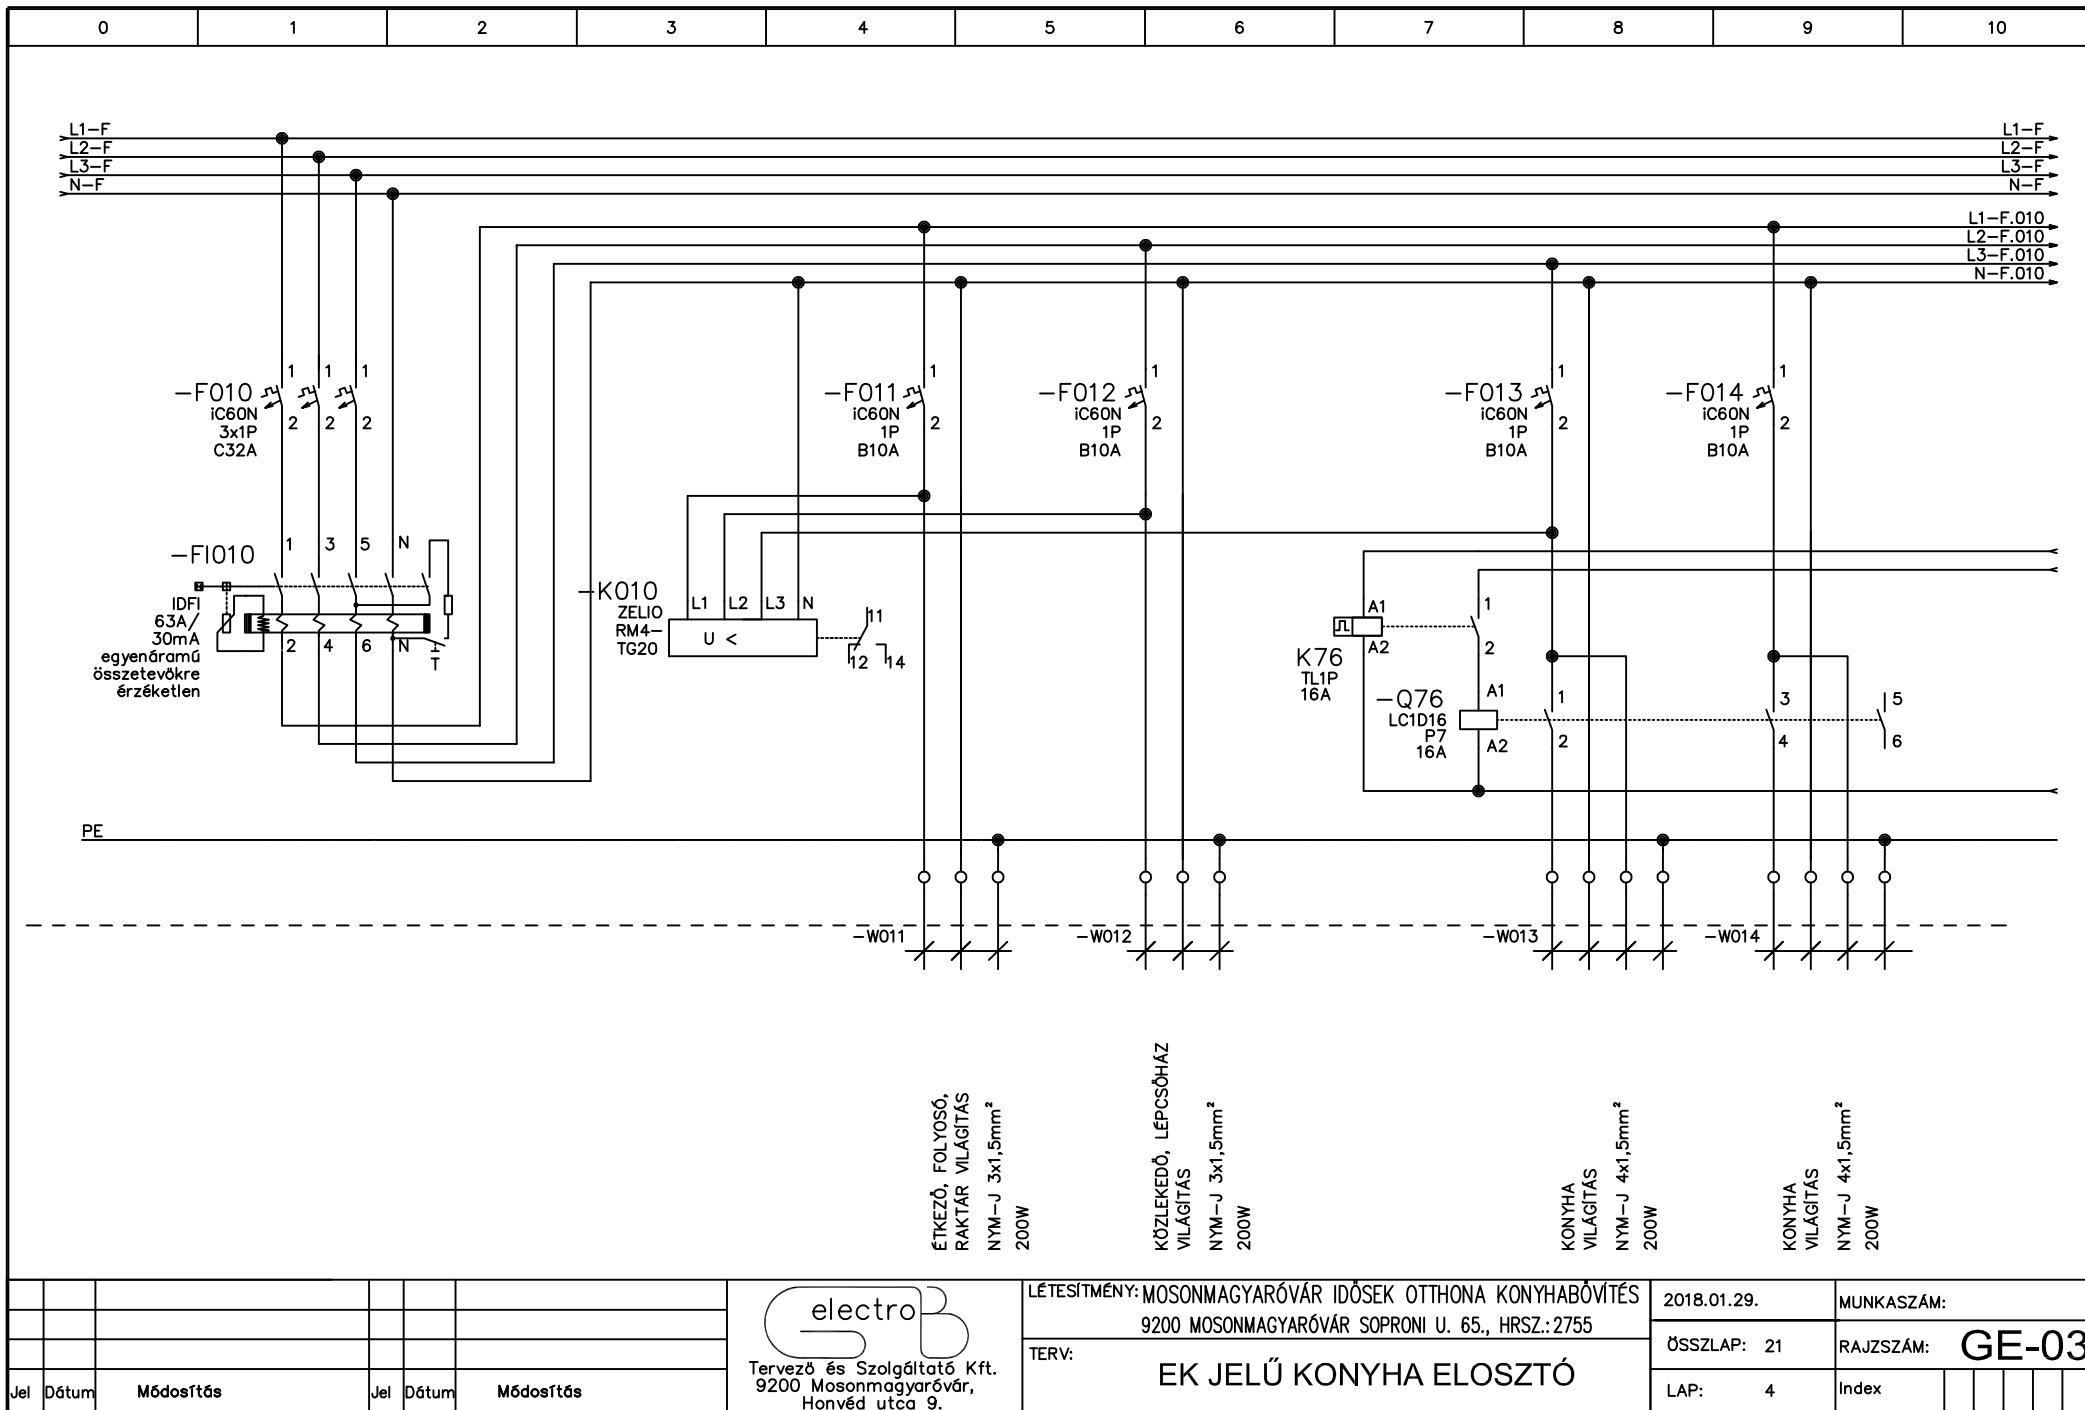

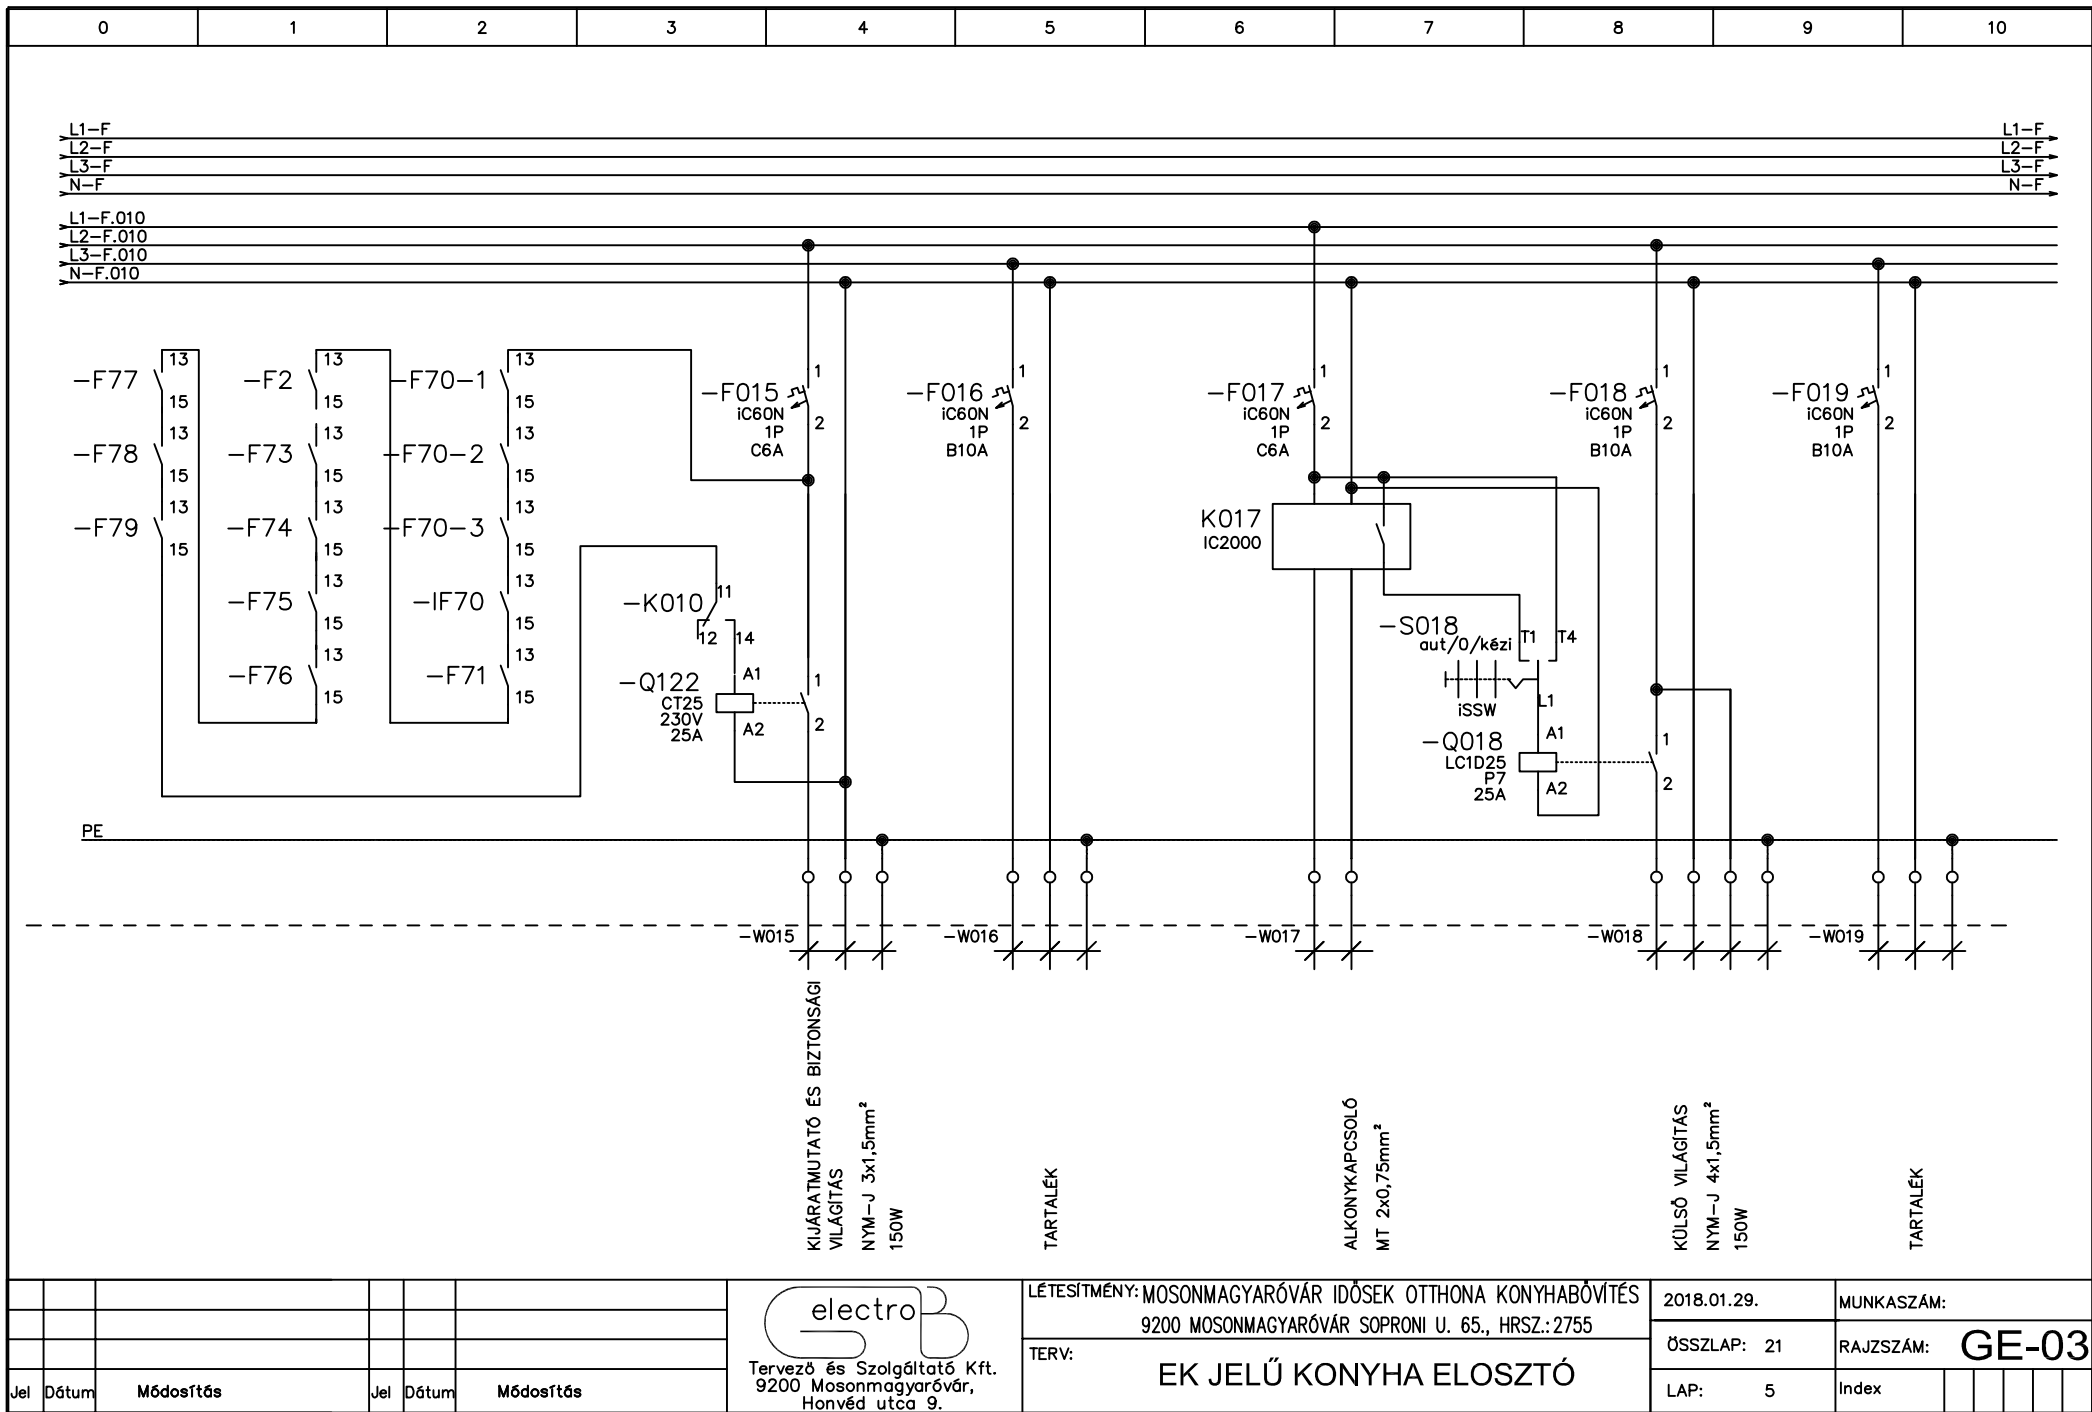

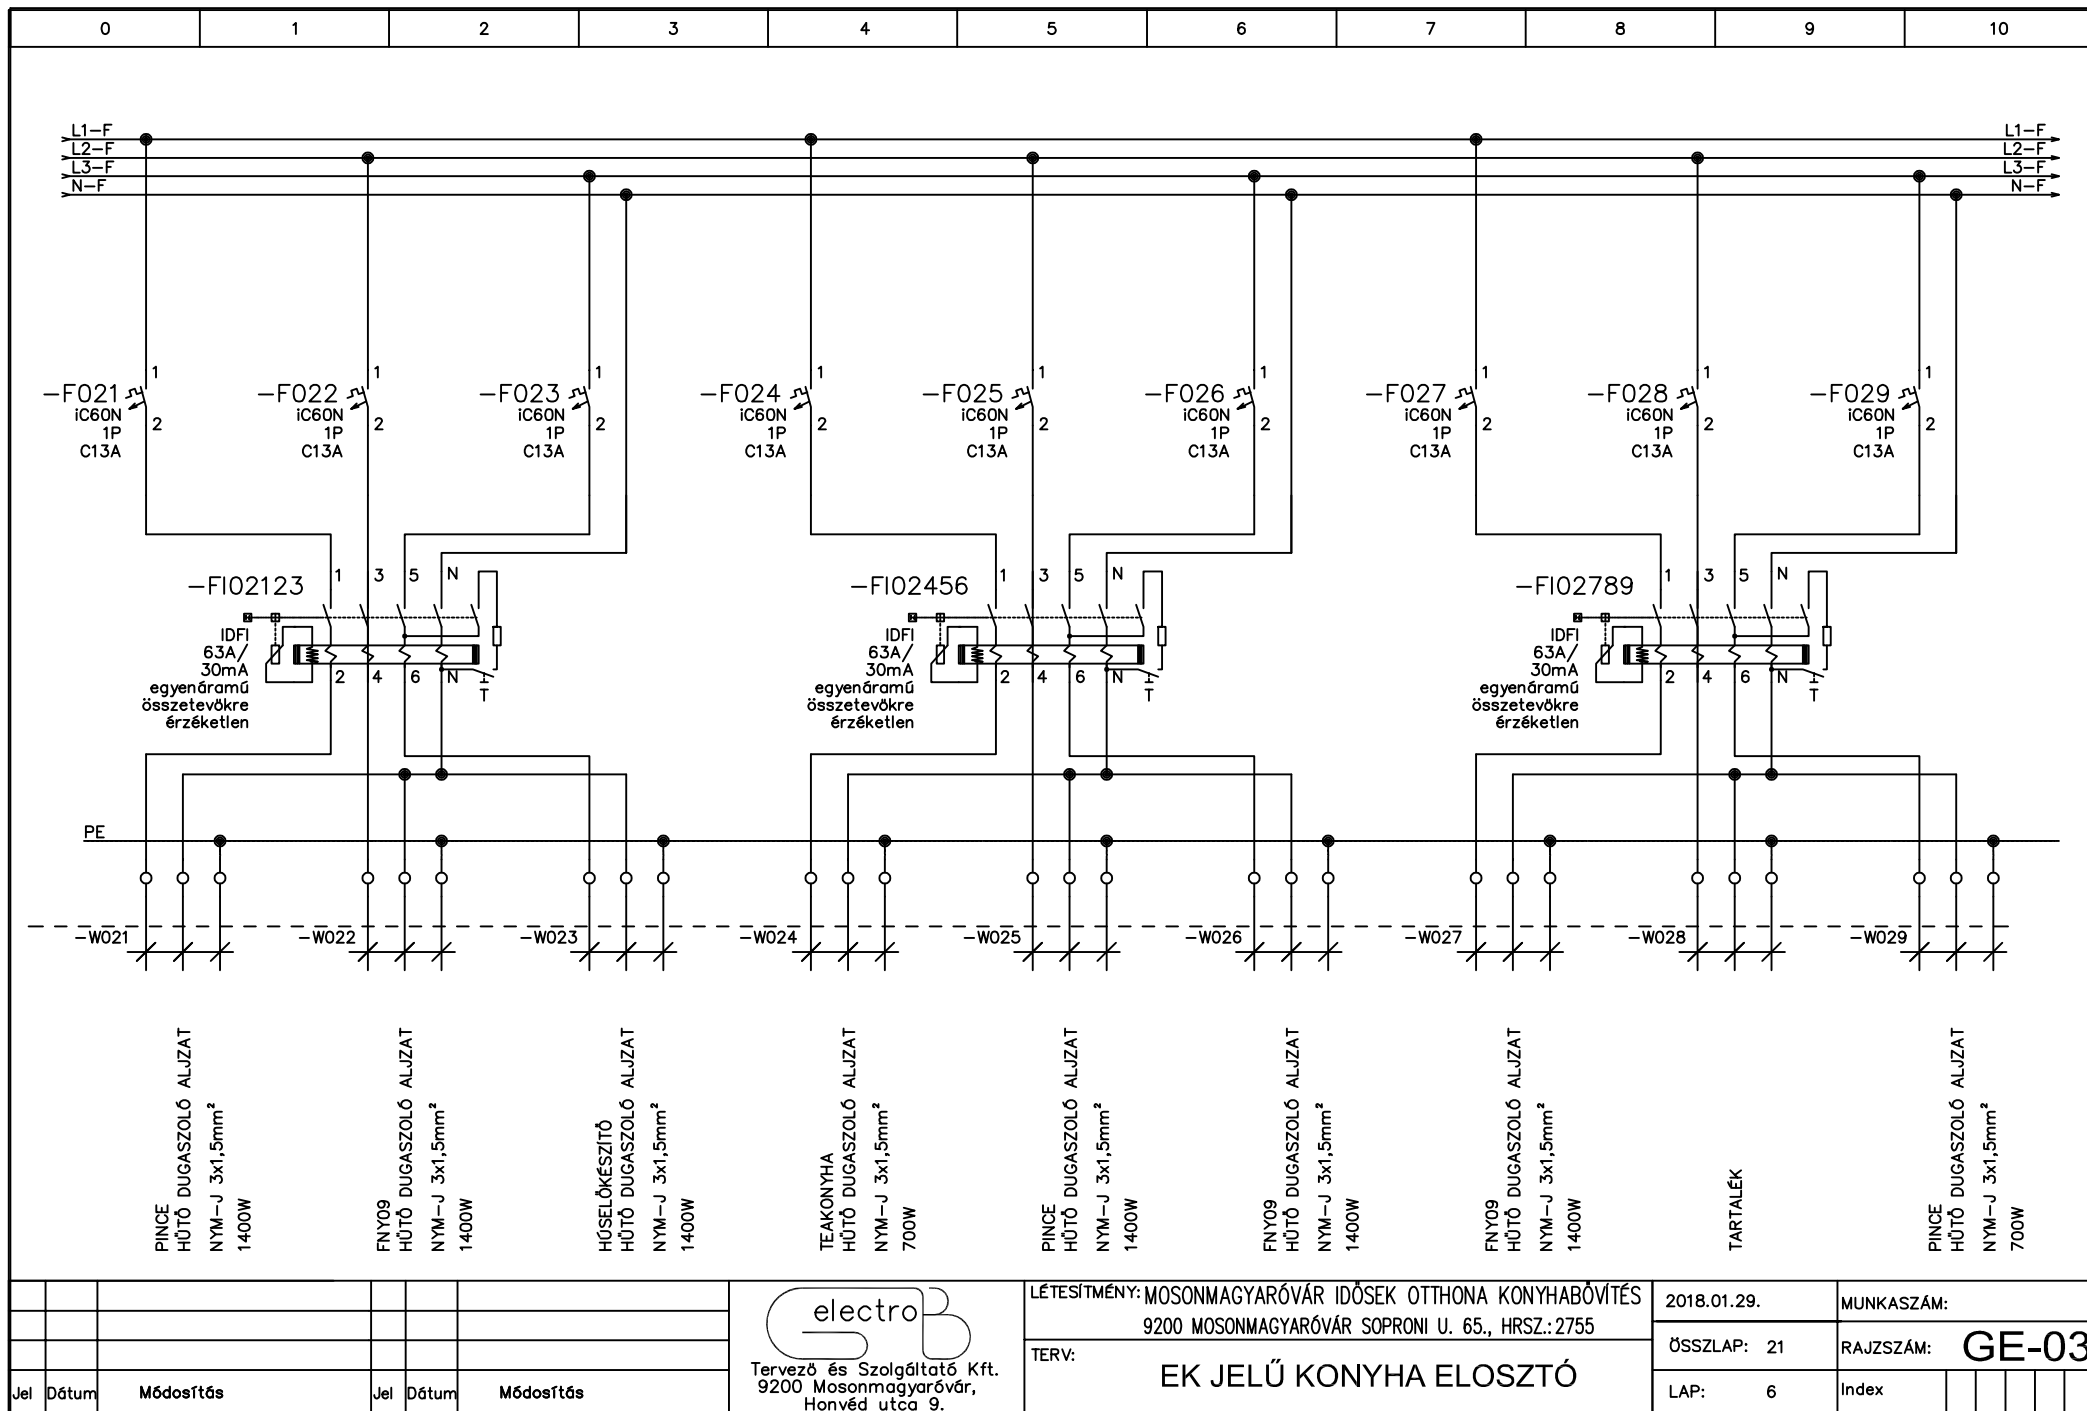

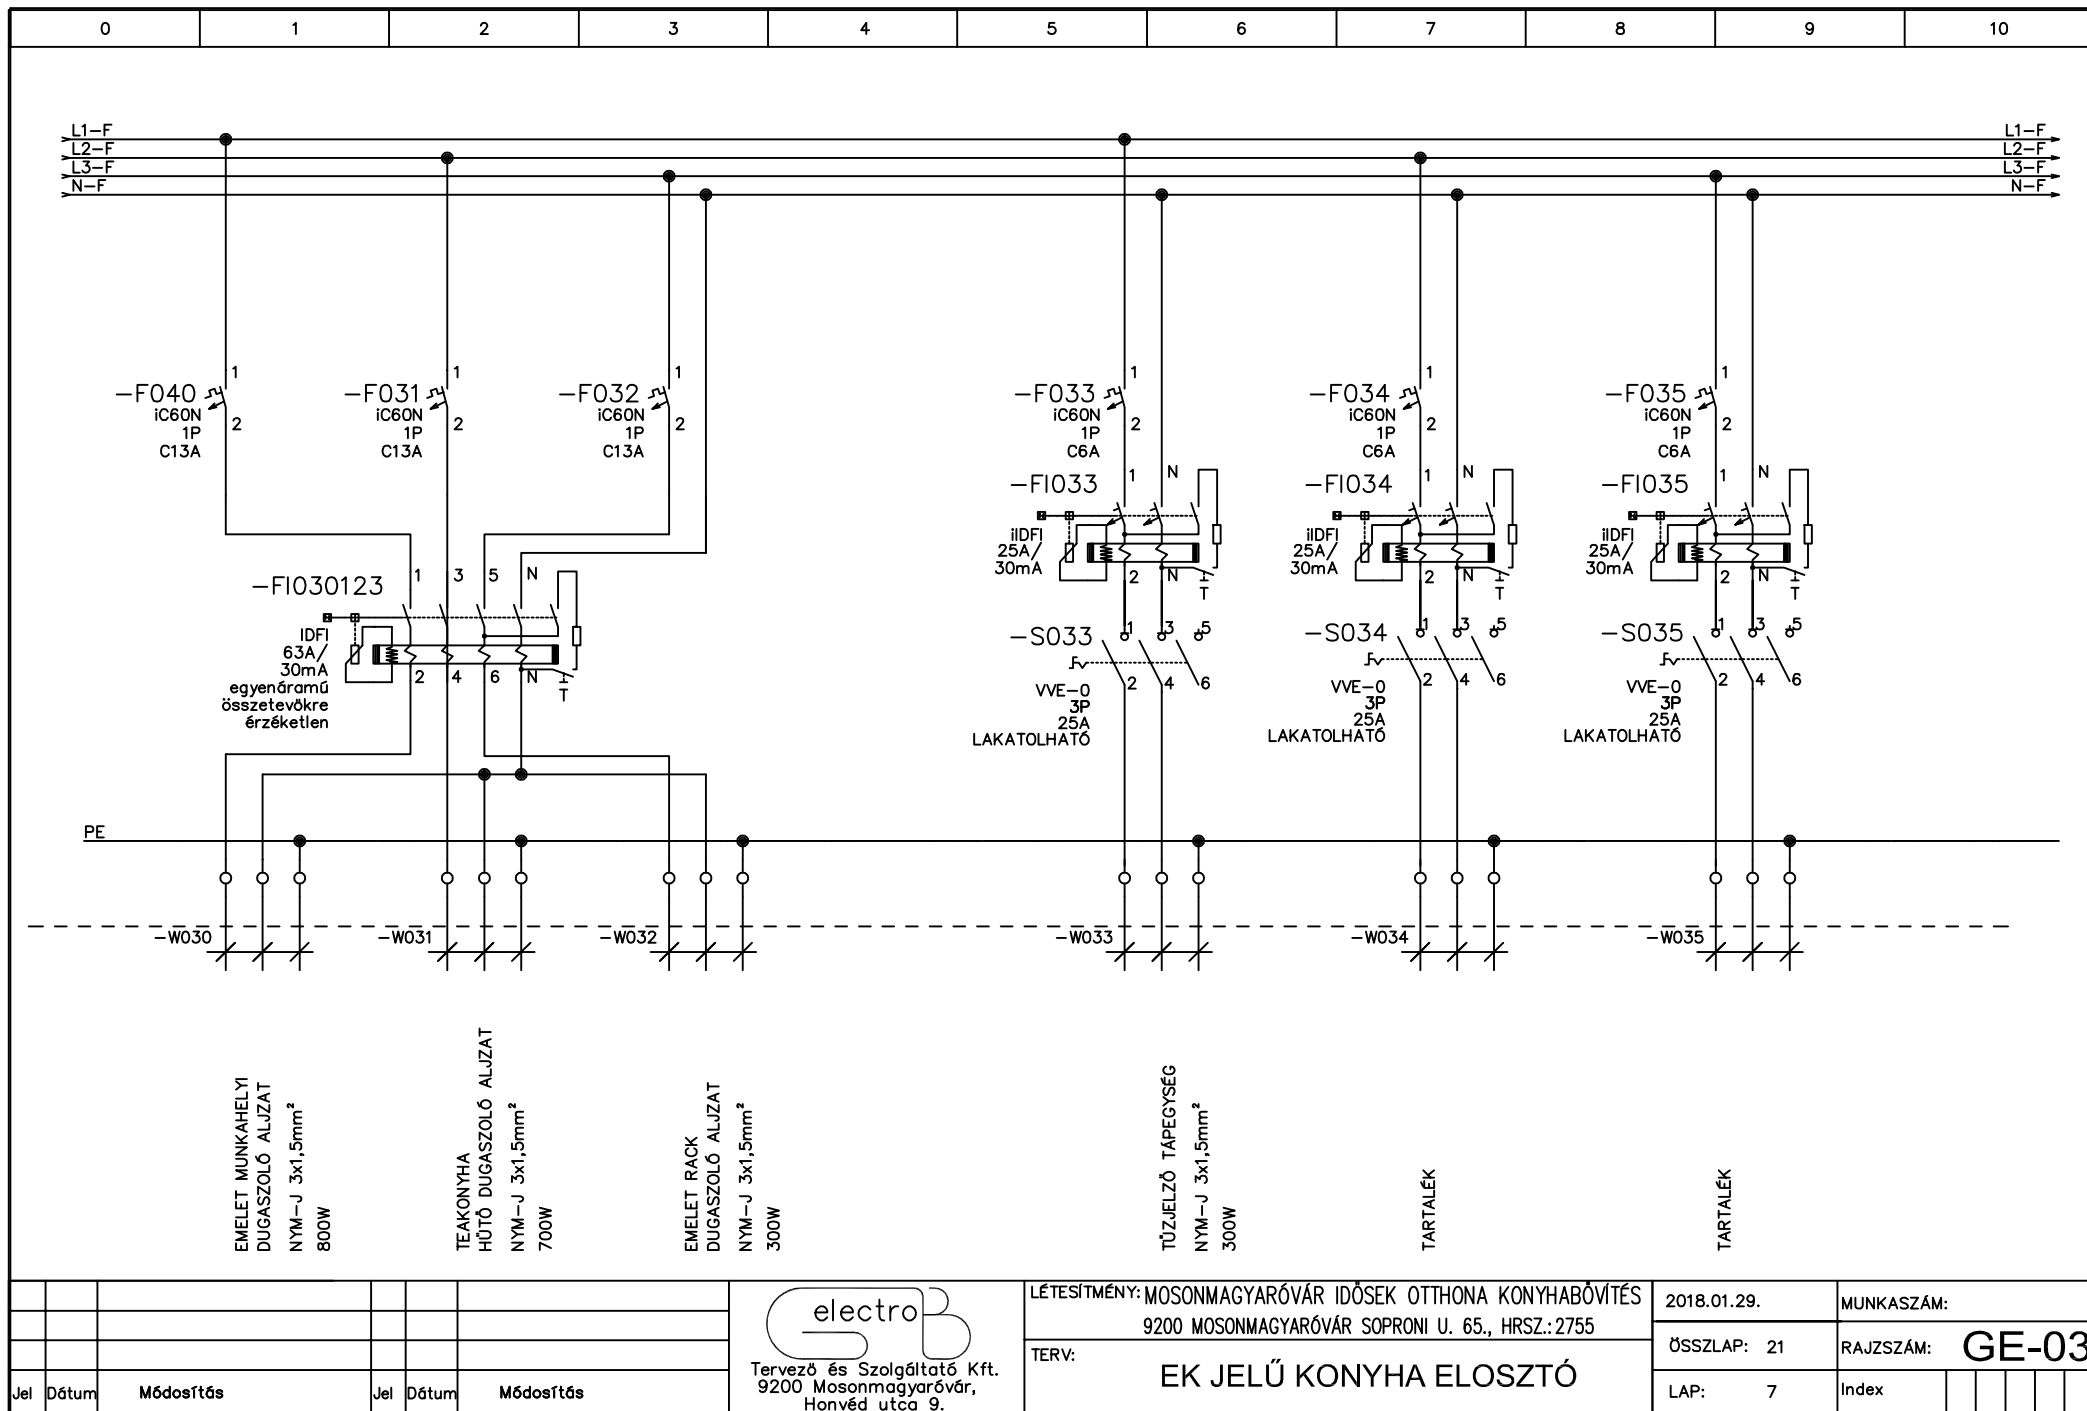

Ezen terv a GelectroB Tervező és Szolgáltató Kft. szellemi tulajdonát képezi ezért szerzői jogvédelem alatt áll!



Tervező és Szolgáltató Kft.
9200 Mosonmagyaróvár,
Honvéd utca 9.

LÉTESÍTMÉNY: MOSONMAGYARÓVÁR IDŐSEK OTTHONA KONYHABŐVÍTÉS
9200 MOSONMAGYARÓVÁR SOPRONI U. 65., HRSZ.:2755

TERV:

EK JELŰ KONYHA ELOSZTÓ

2018.01.29.


MUNKASZÁM:


ÖSSZLAP: 21


RAJZSZÁM: **GE-03**

LAP: 7

Index

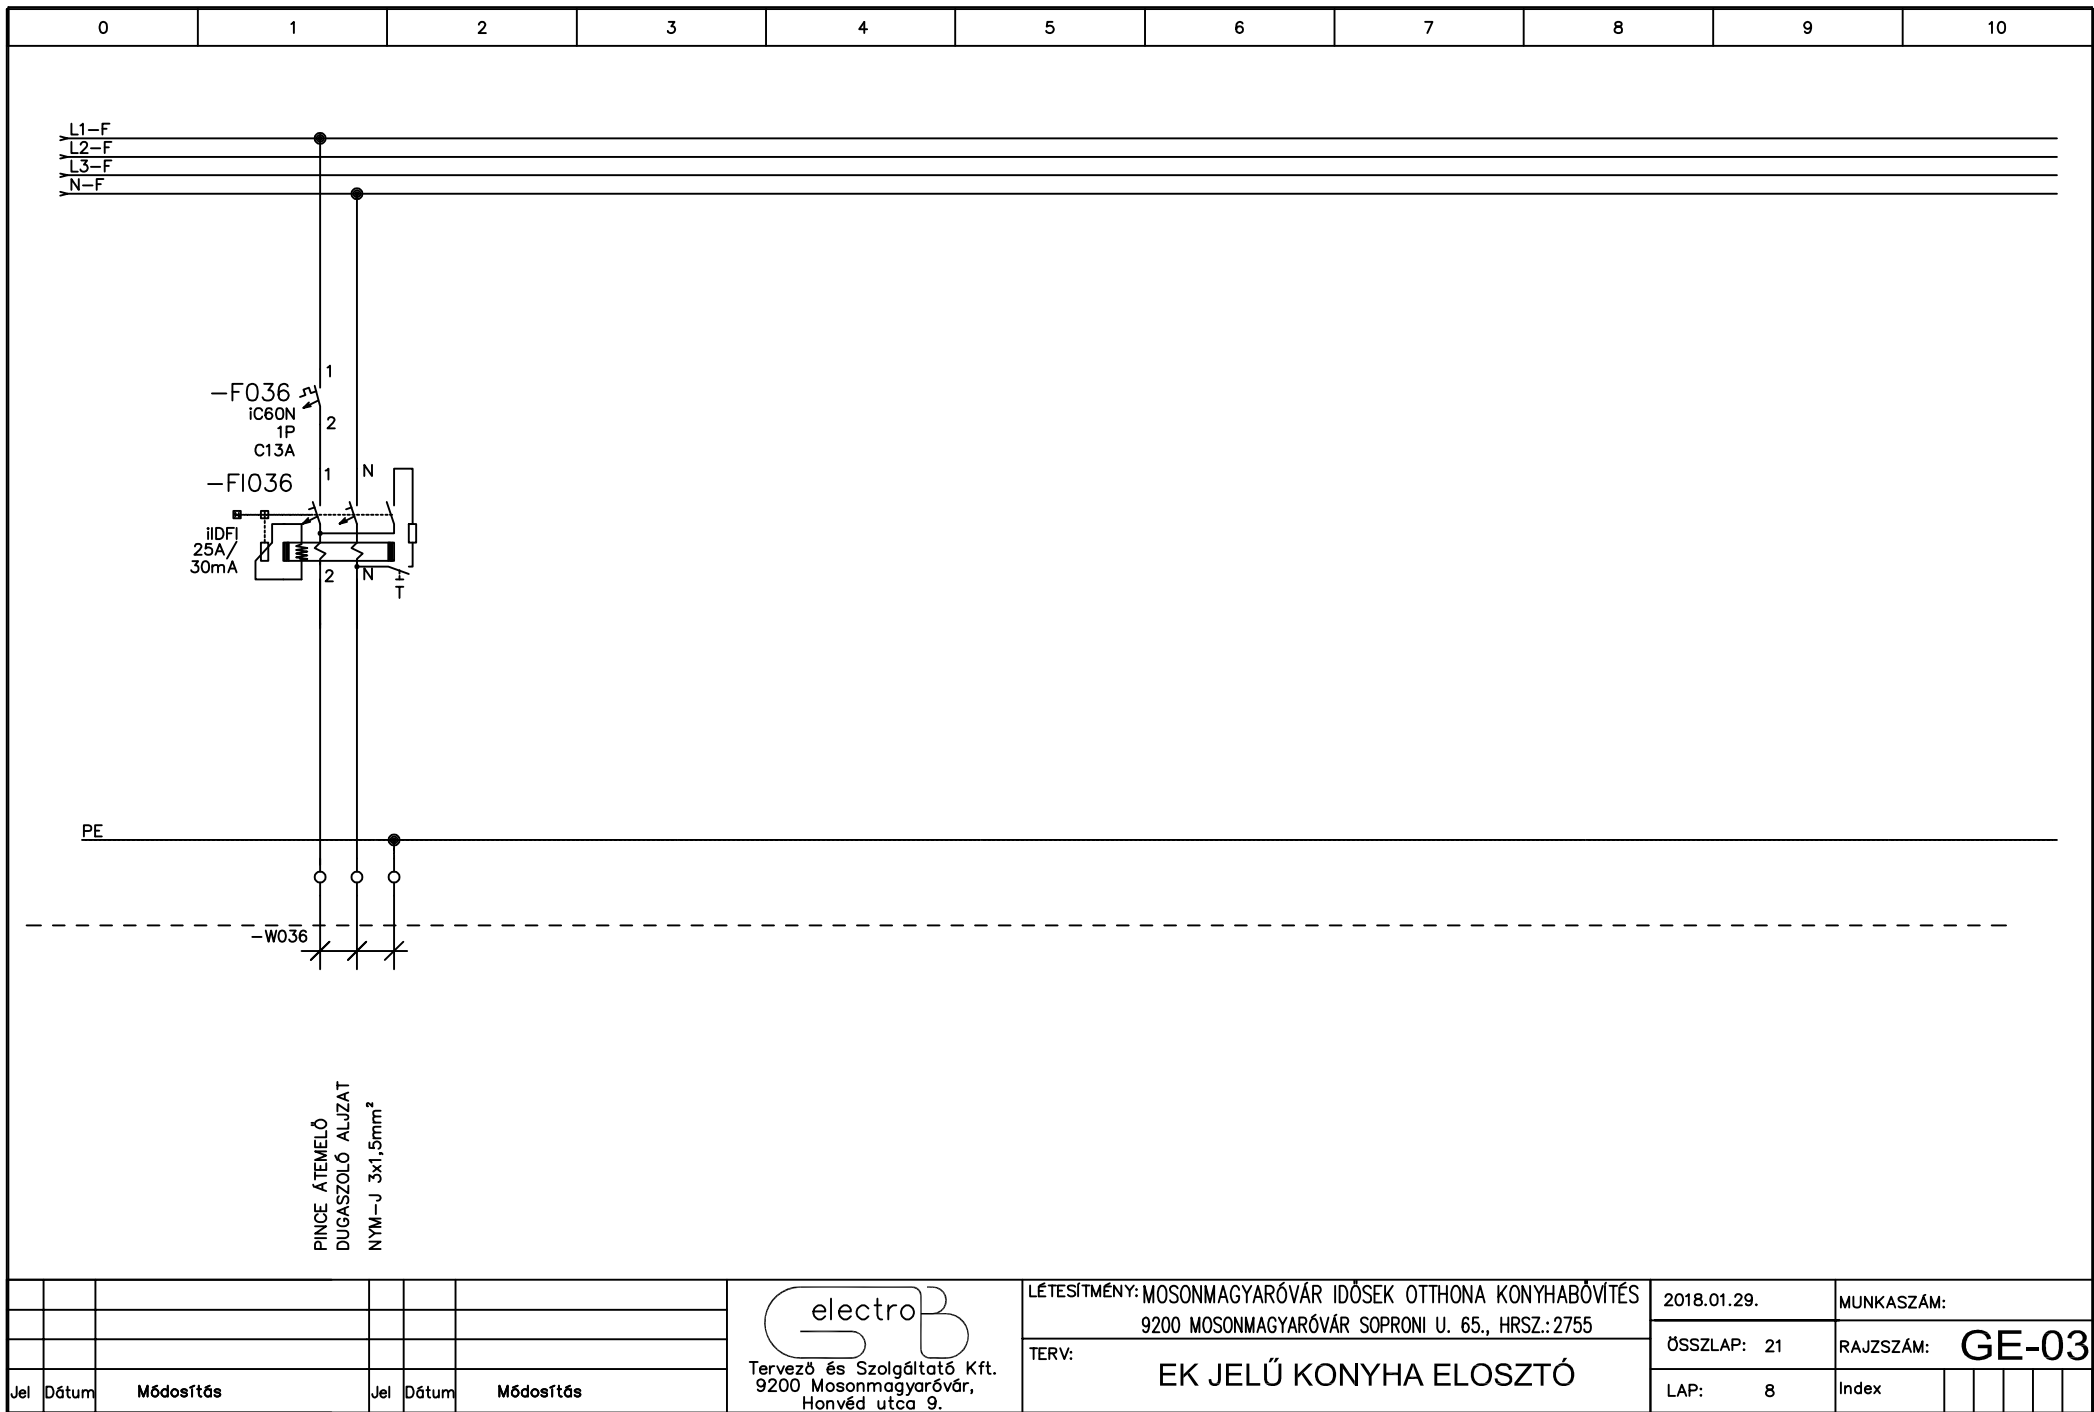

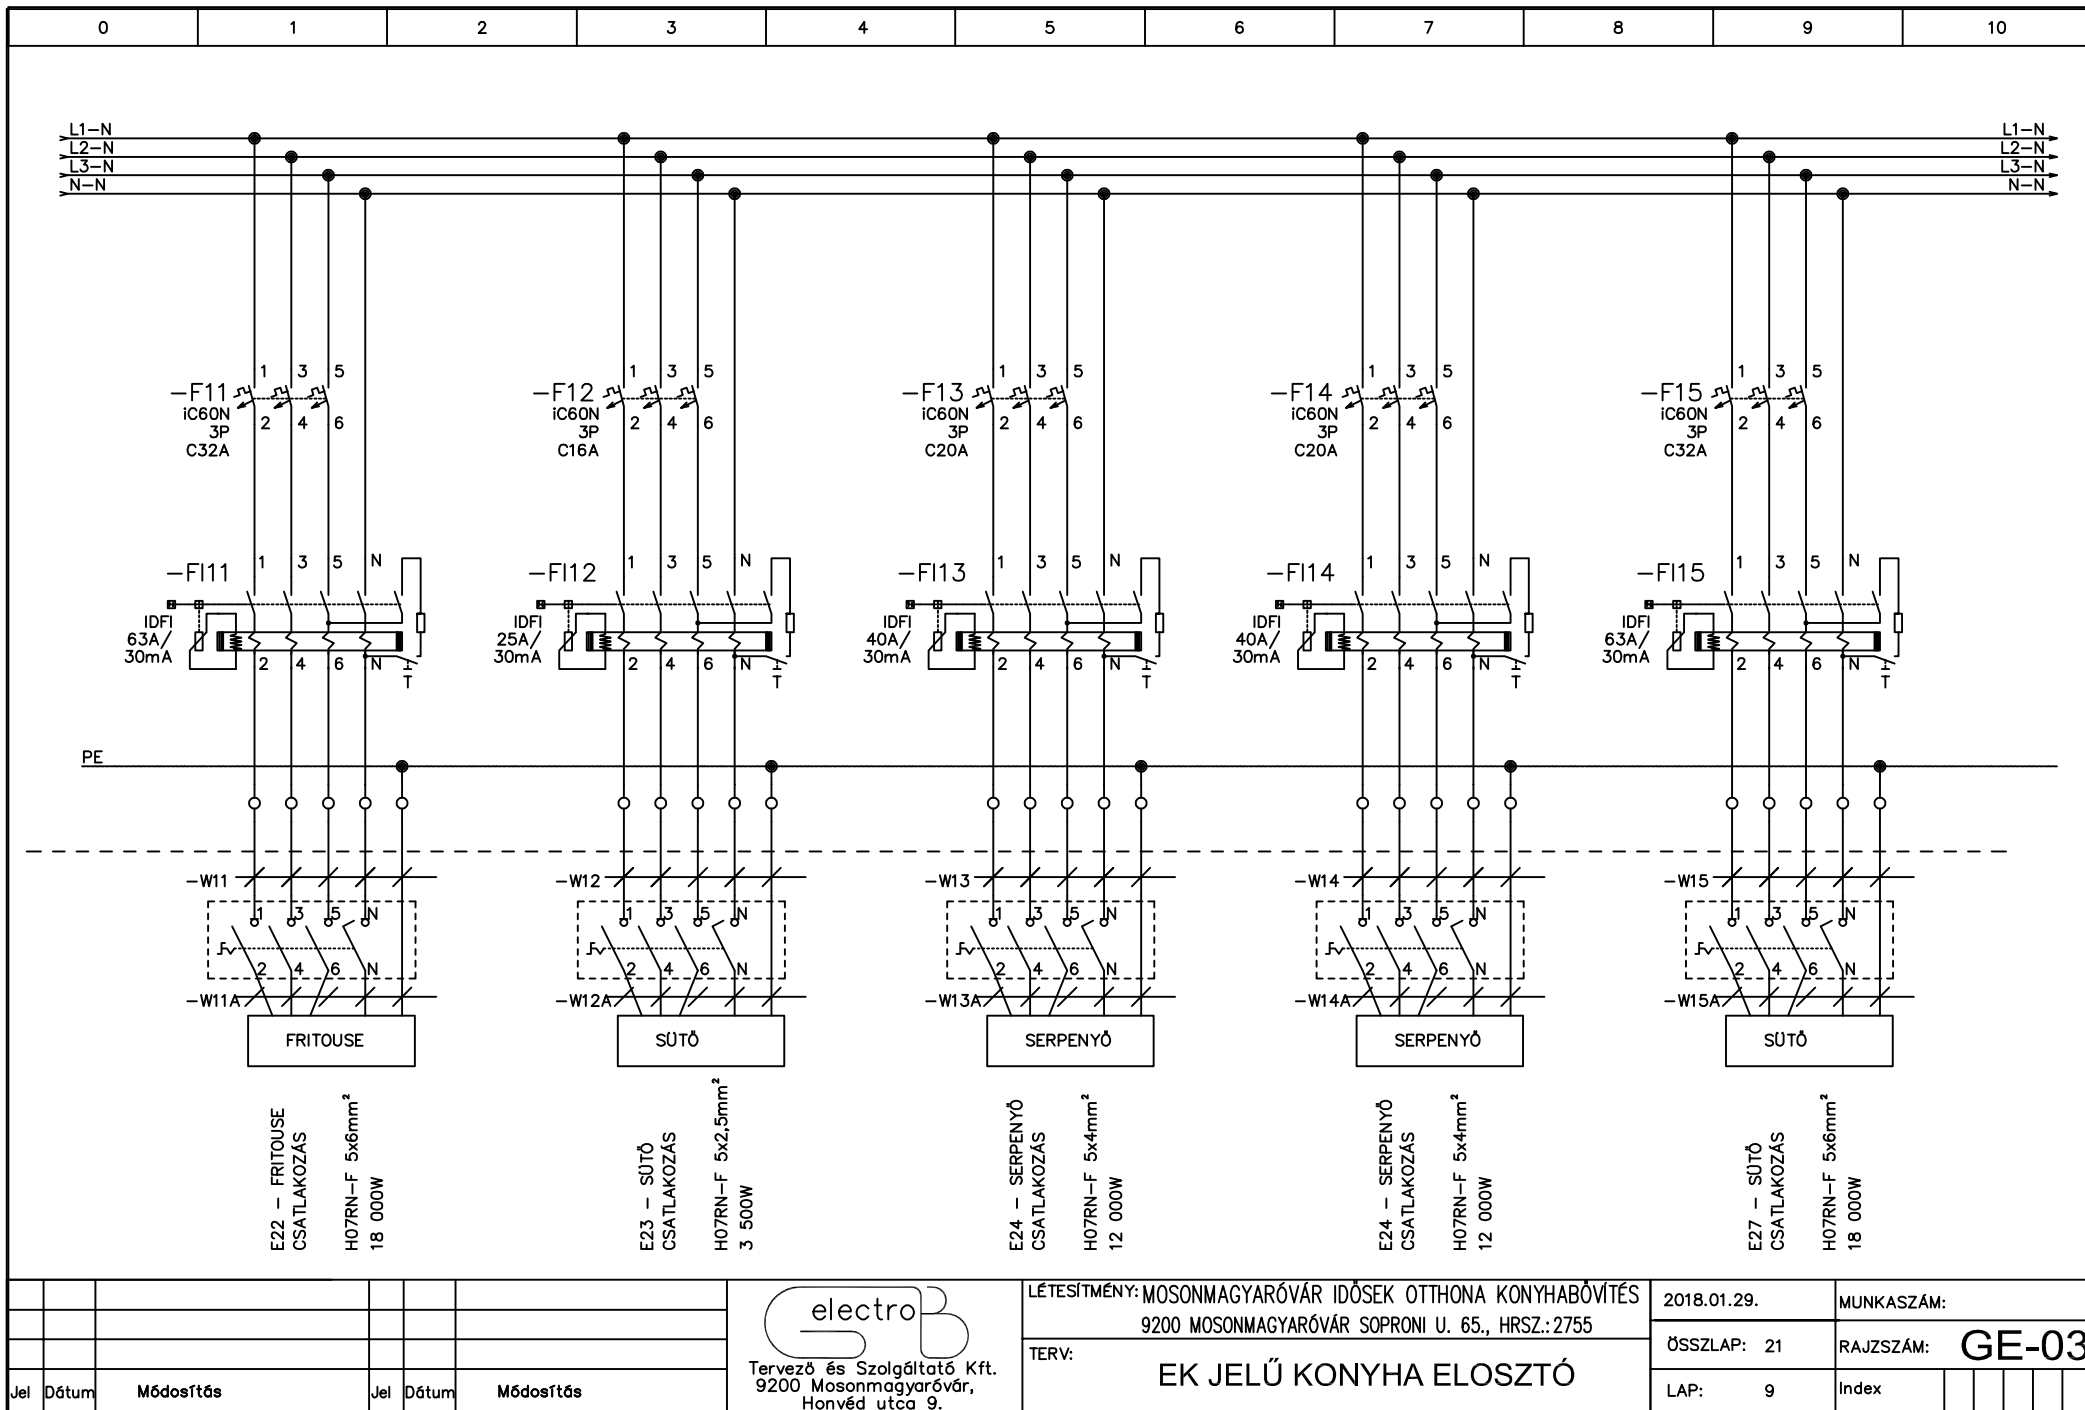

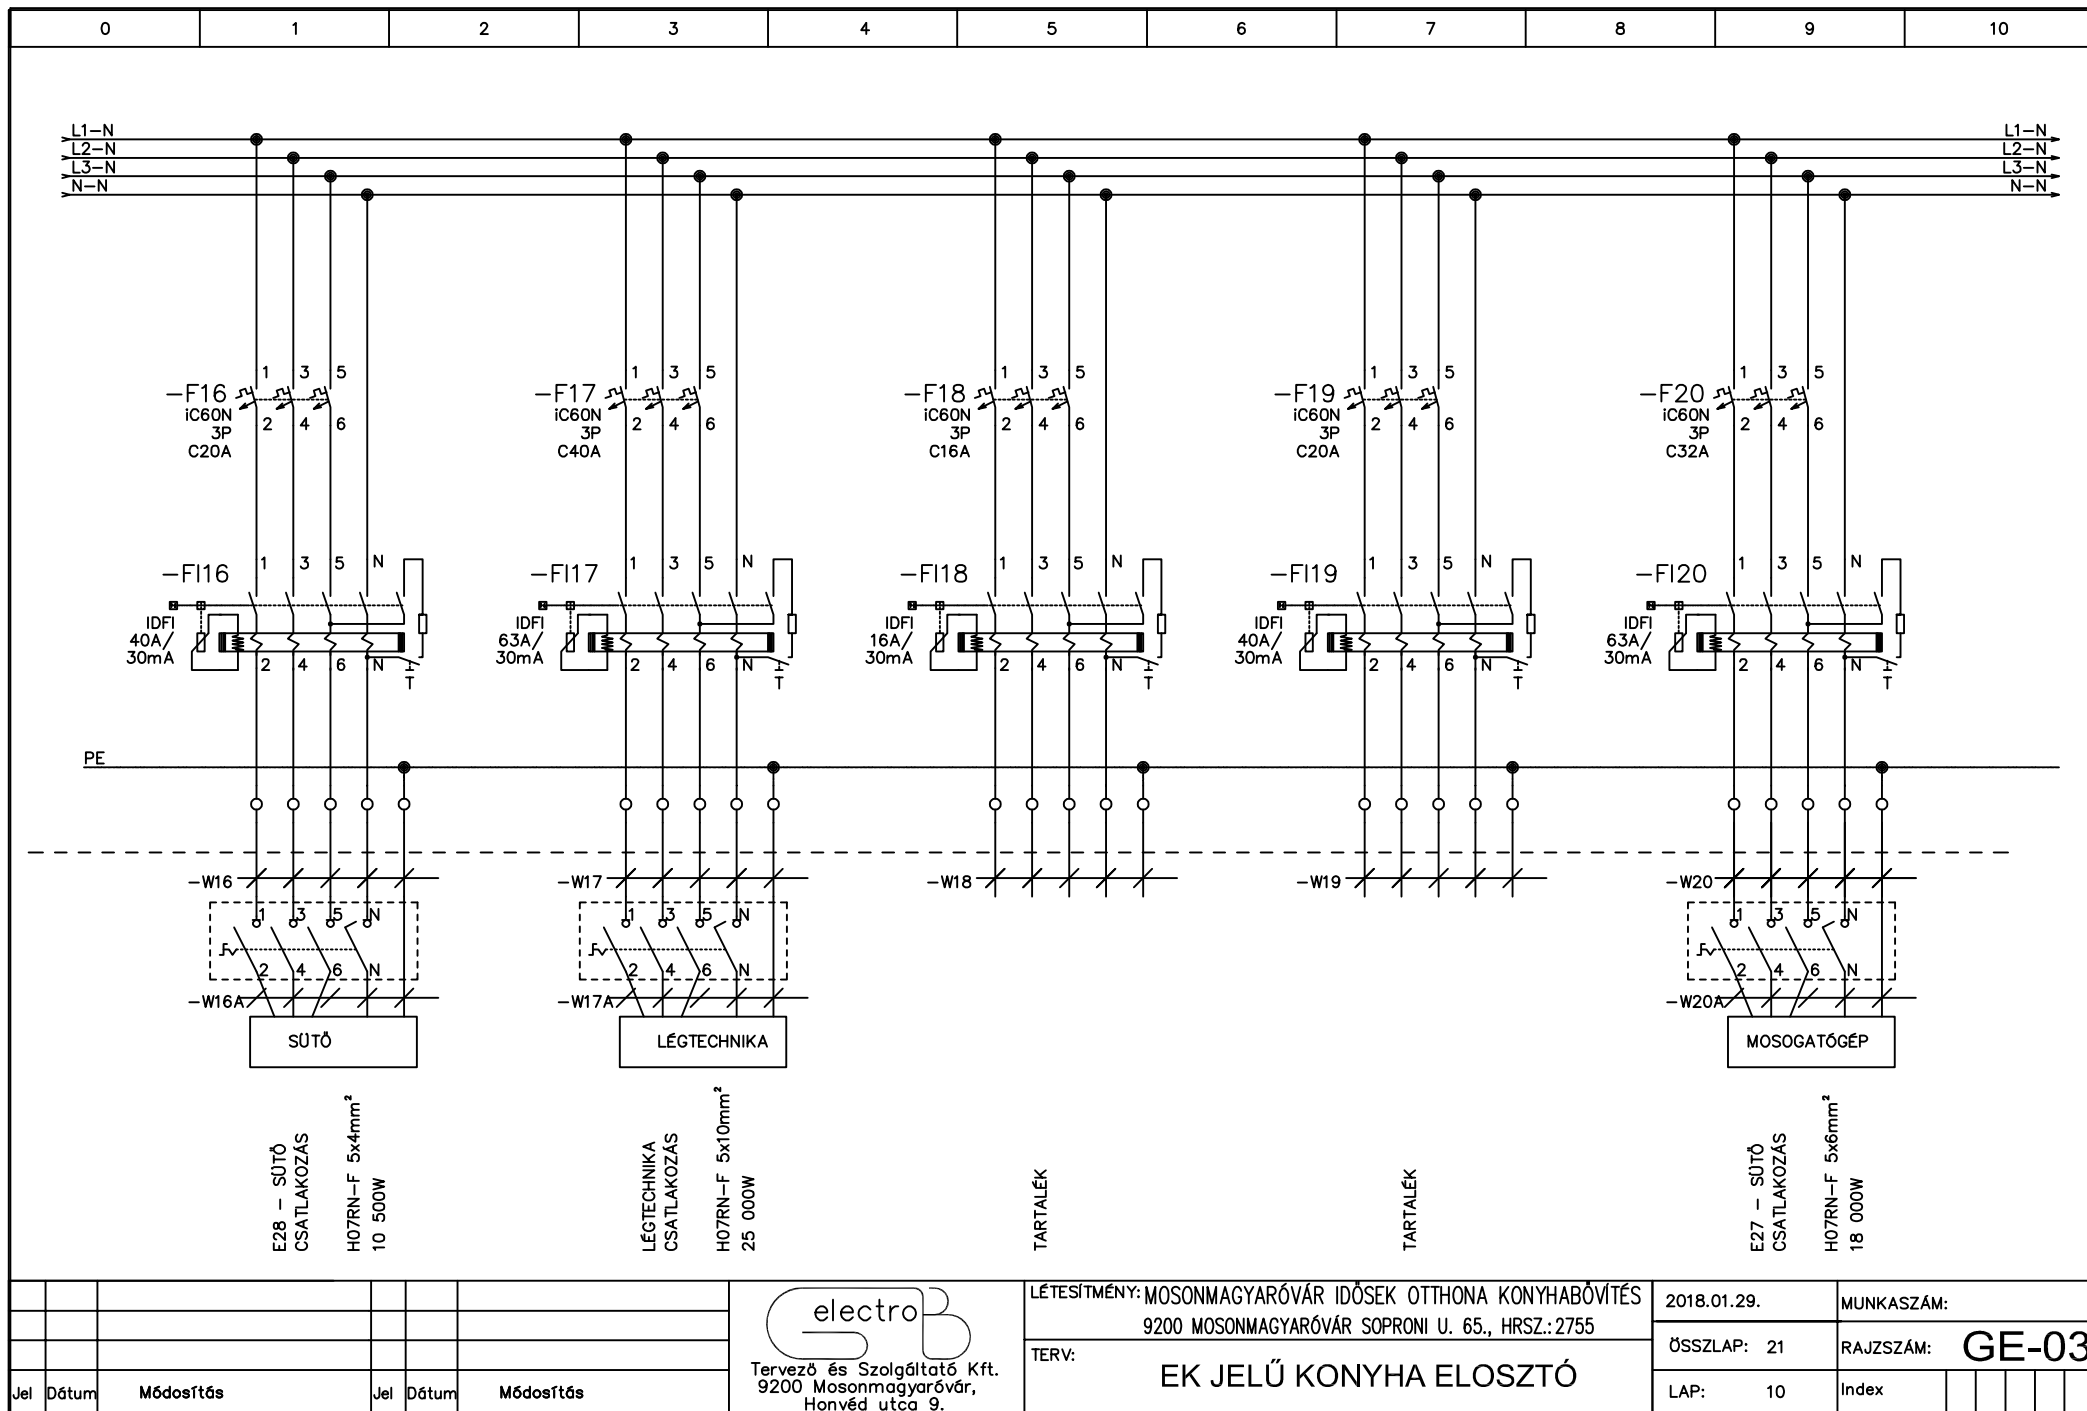


Jel	Dátum	Módosítás	Jel	Dátum	Módosítás



 Tervező és Szolgáltató Kft.
 9200 Mosonmagyaróvár,
 Honvéd utca 9.


LÉTESÍTMÉNY: MOSONMAGYARÓVÁR IDŐSEK OTTHONA KONYHABŐVÍTÉS
 9200 MOSONMAGYARÓVÁR SOPRONI U. 65., HRSZ.:2755
 TERV: **EK JELŰ KONYHA ELOSZTÓ**


2018.01.29.	MUNKASZÁM:
ÖSSZLAP: 21	RAJZSZÁM: GE-03
LAP: 10	Index

Ezen terv a GelectroB Tervező és Szolgáltató Kft. szellemi tulajdonát képezi ezért szerzői jogvédelem alatt áll!

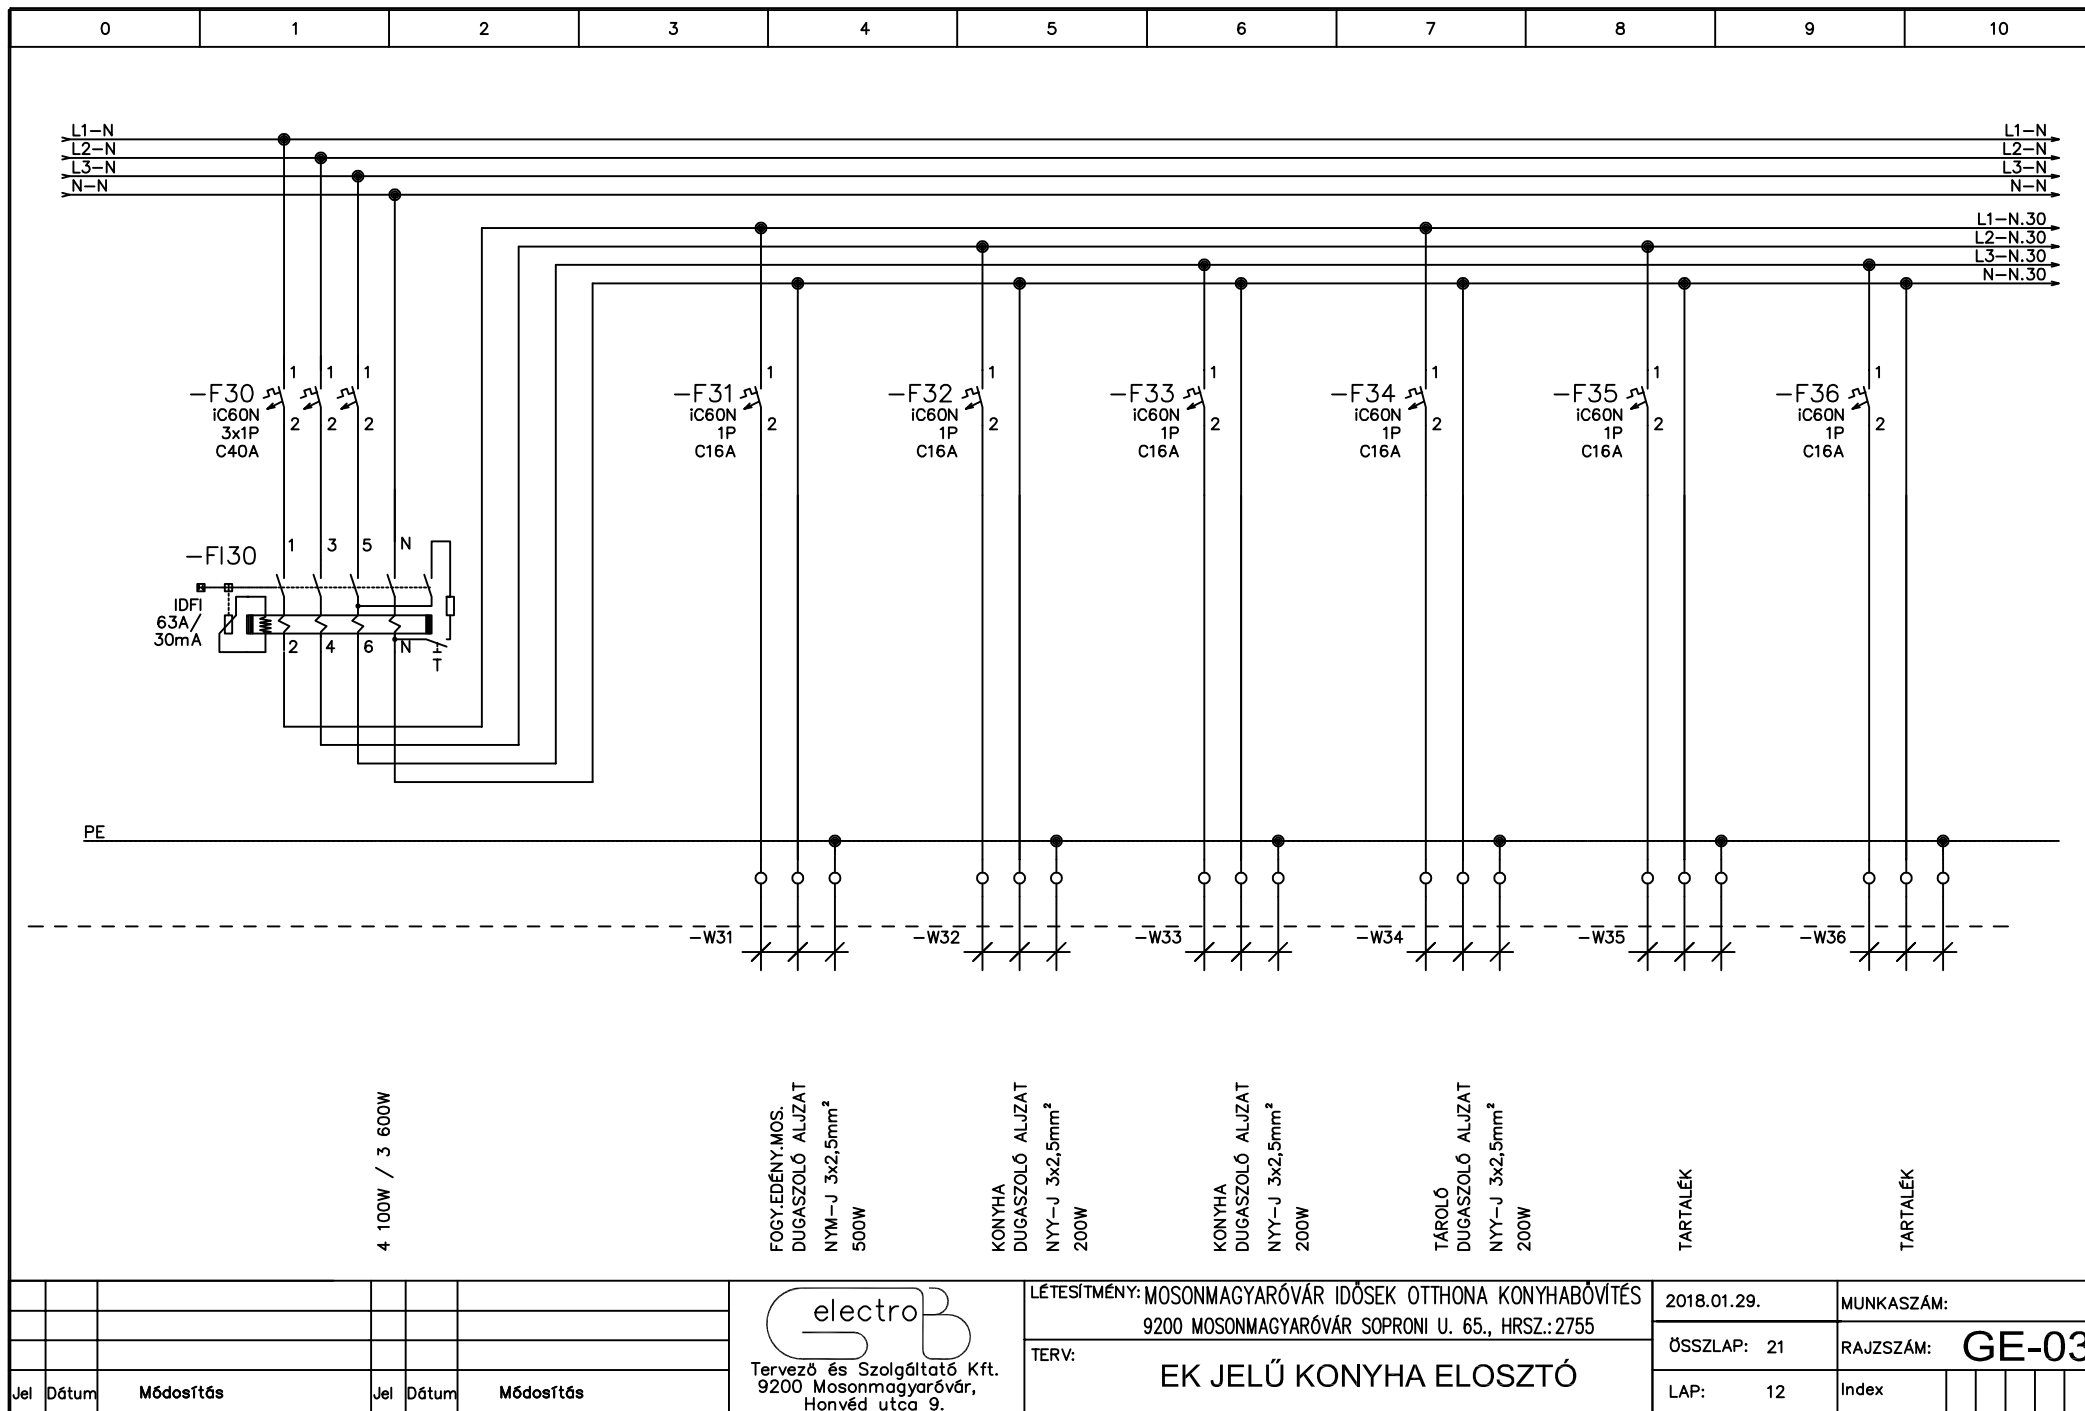

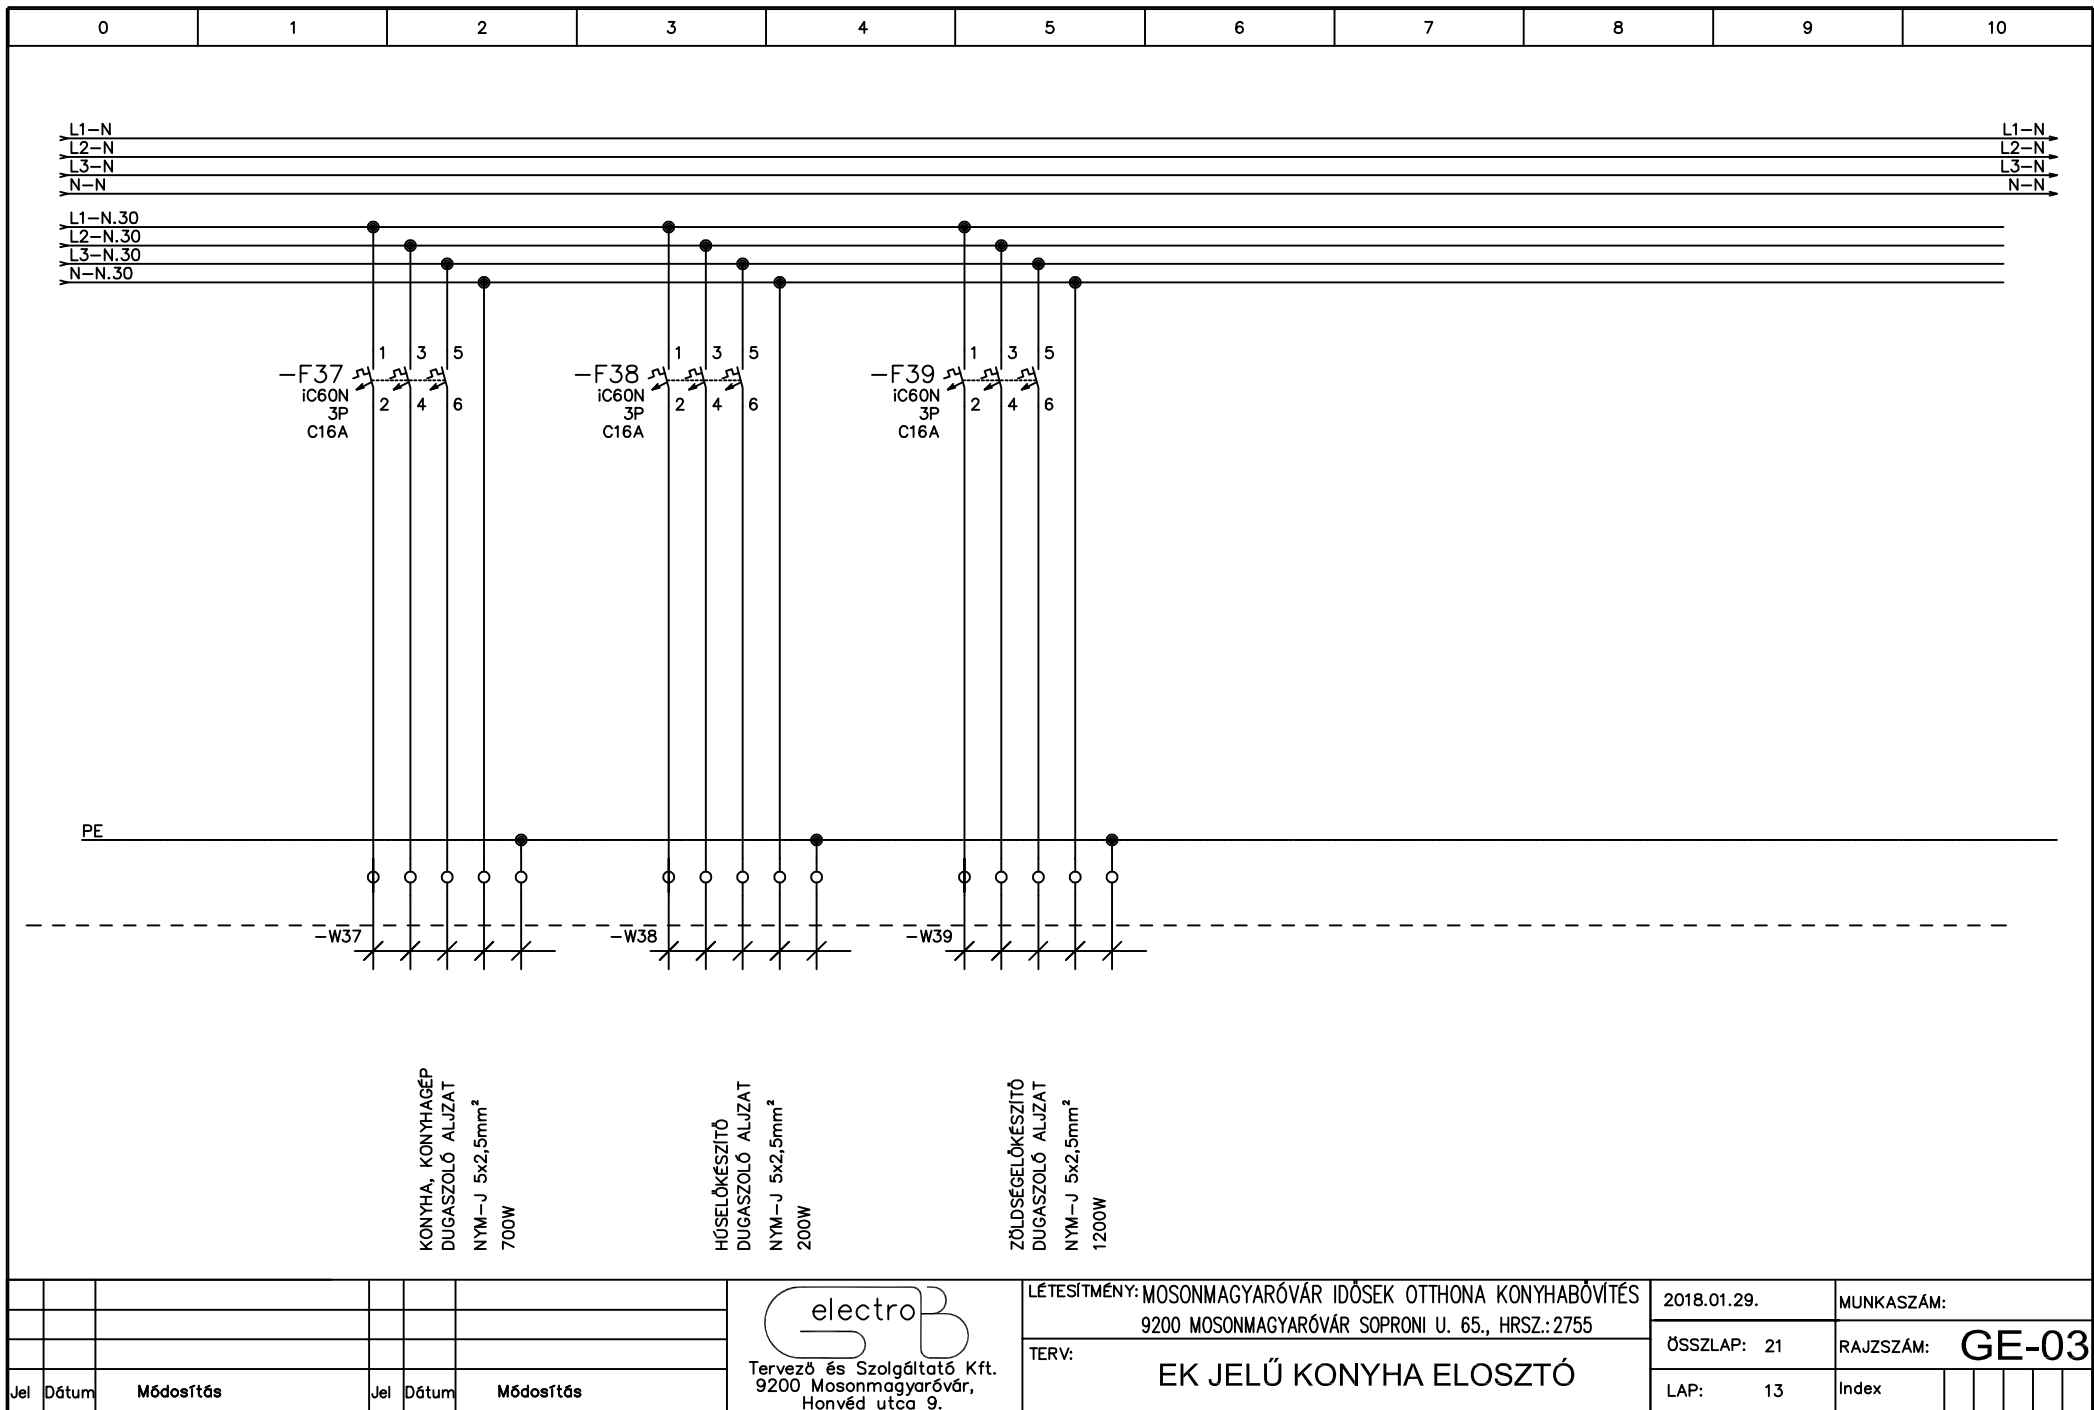


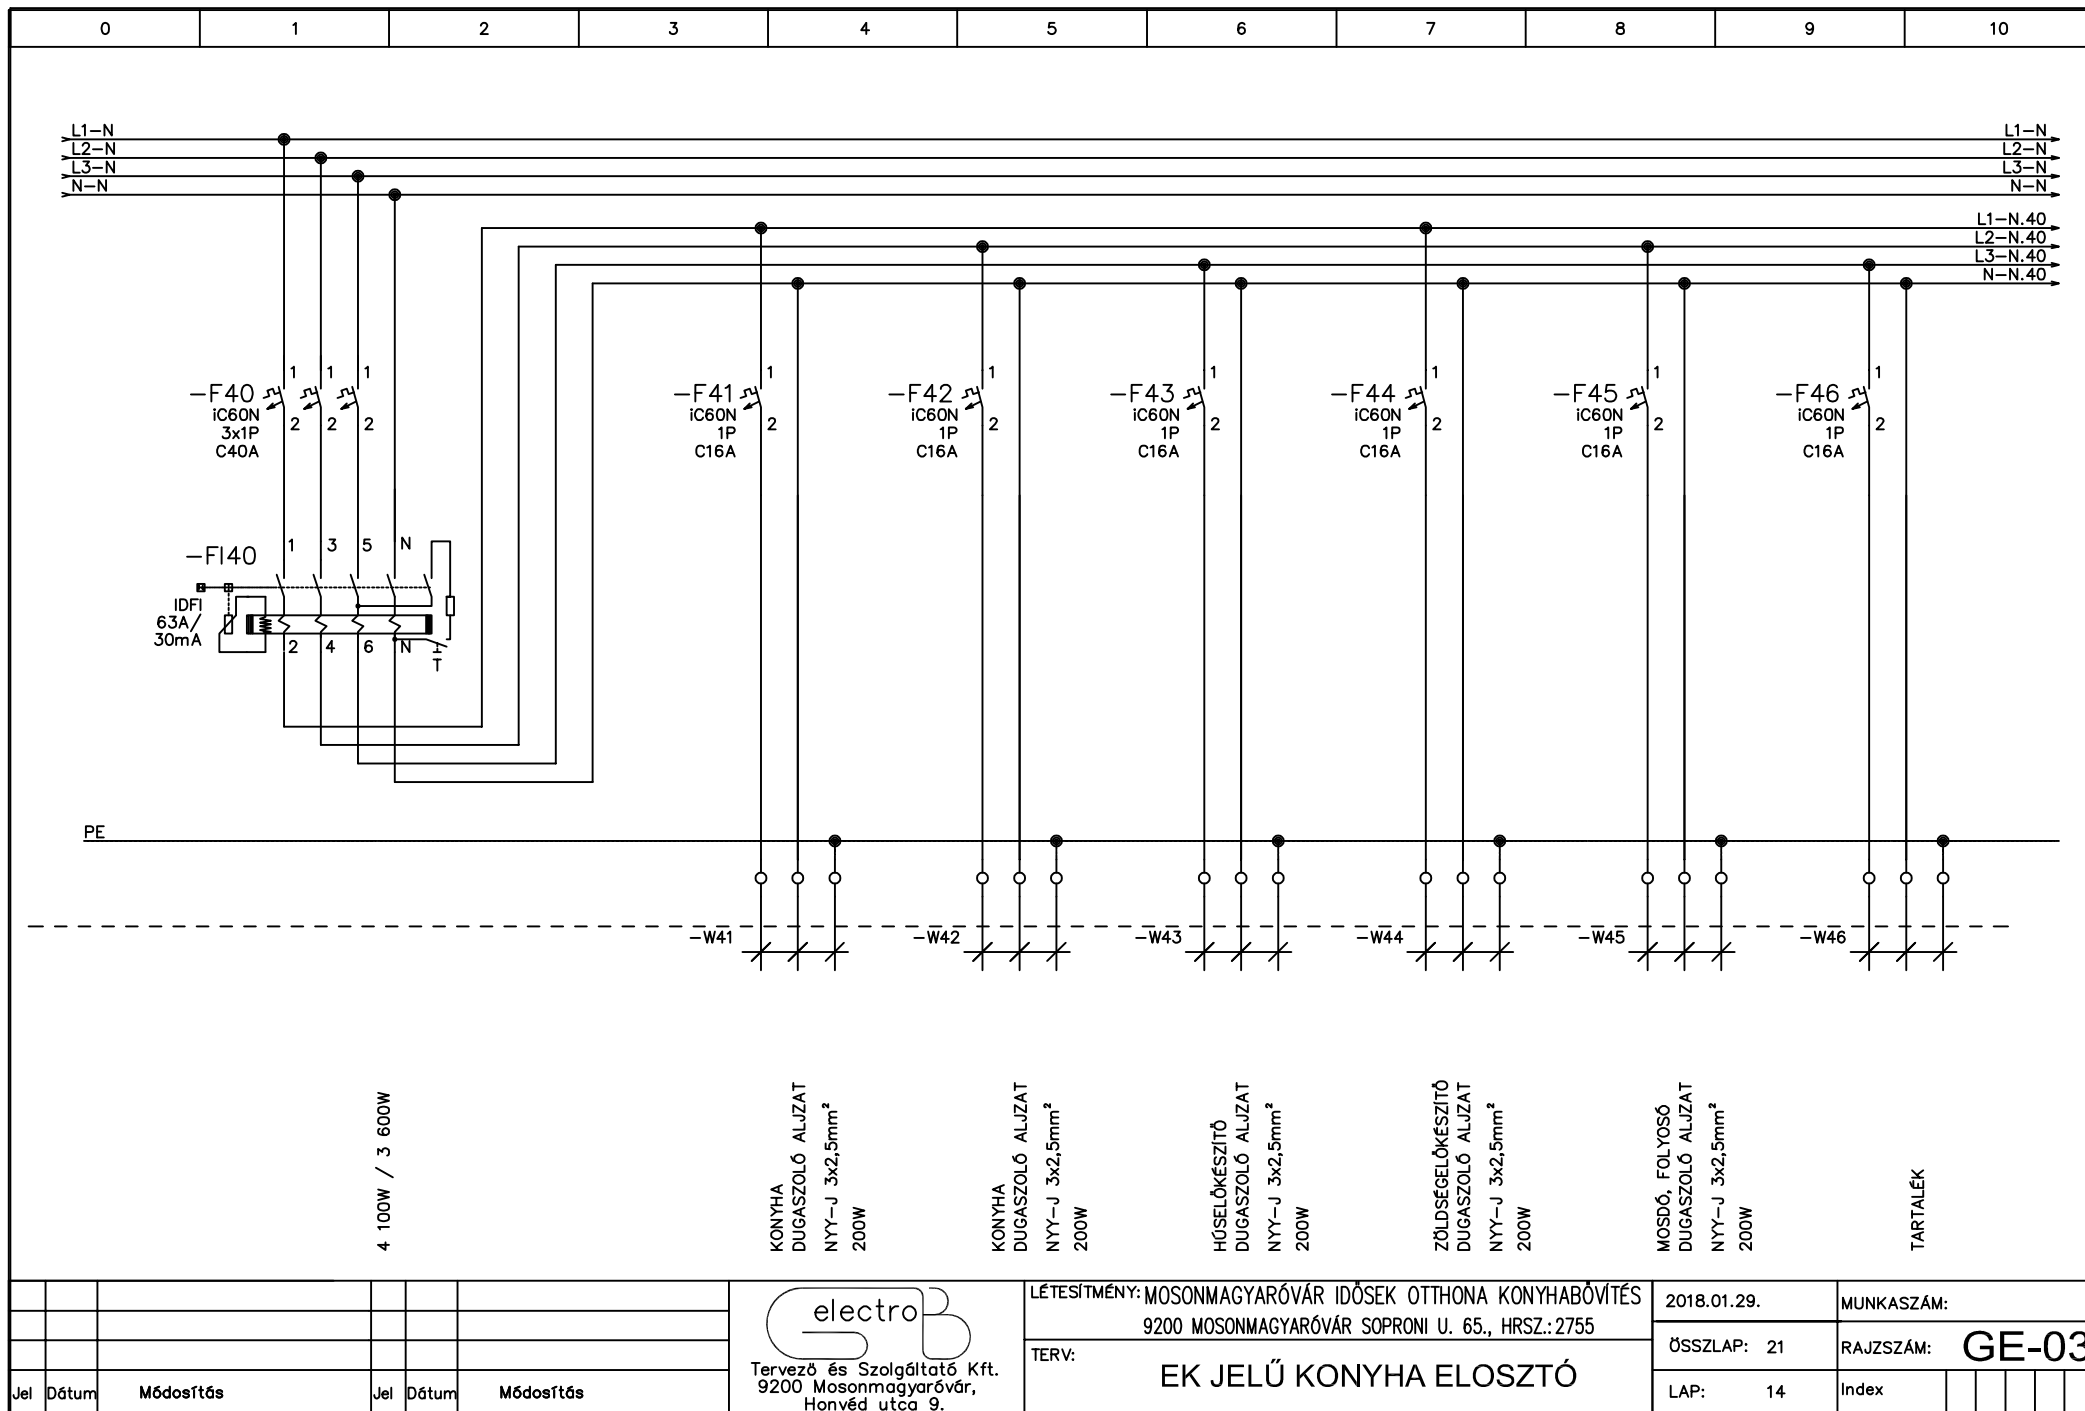


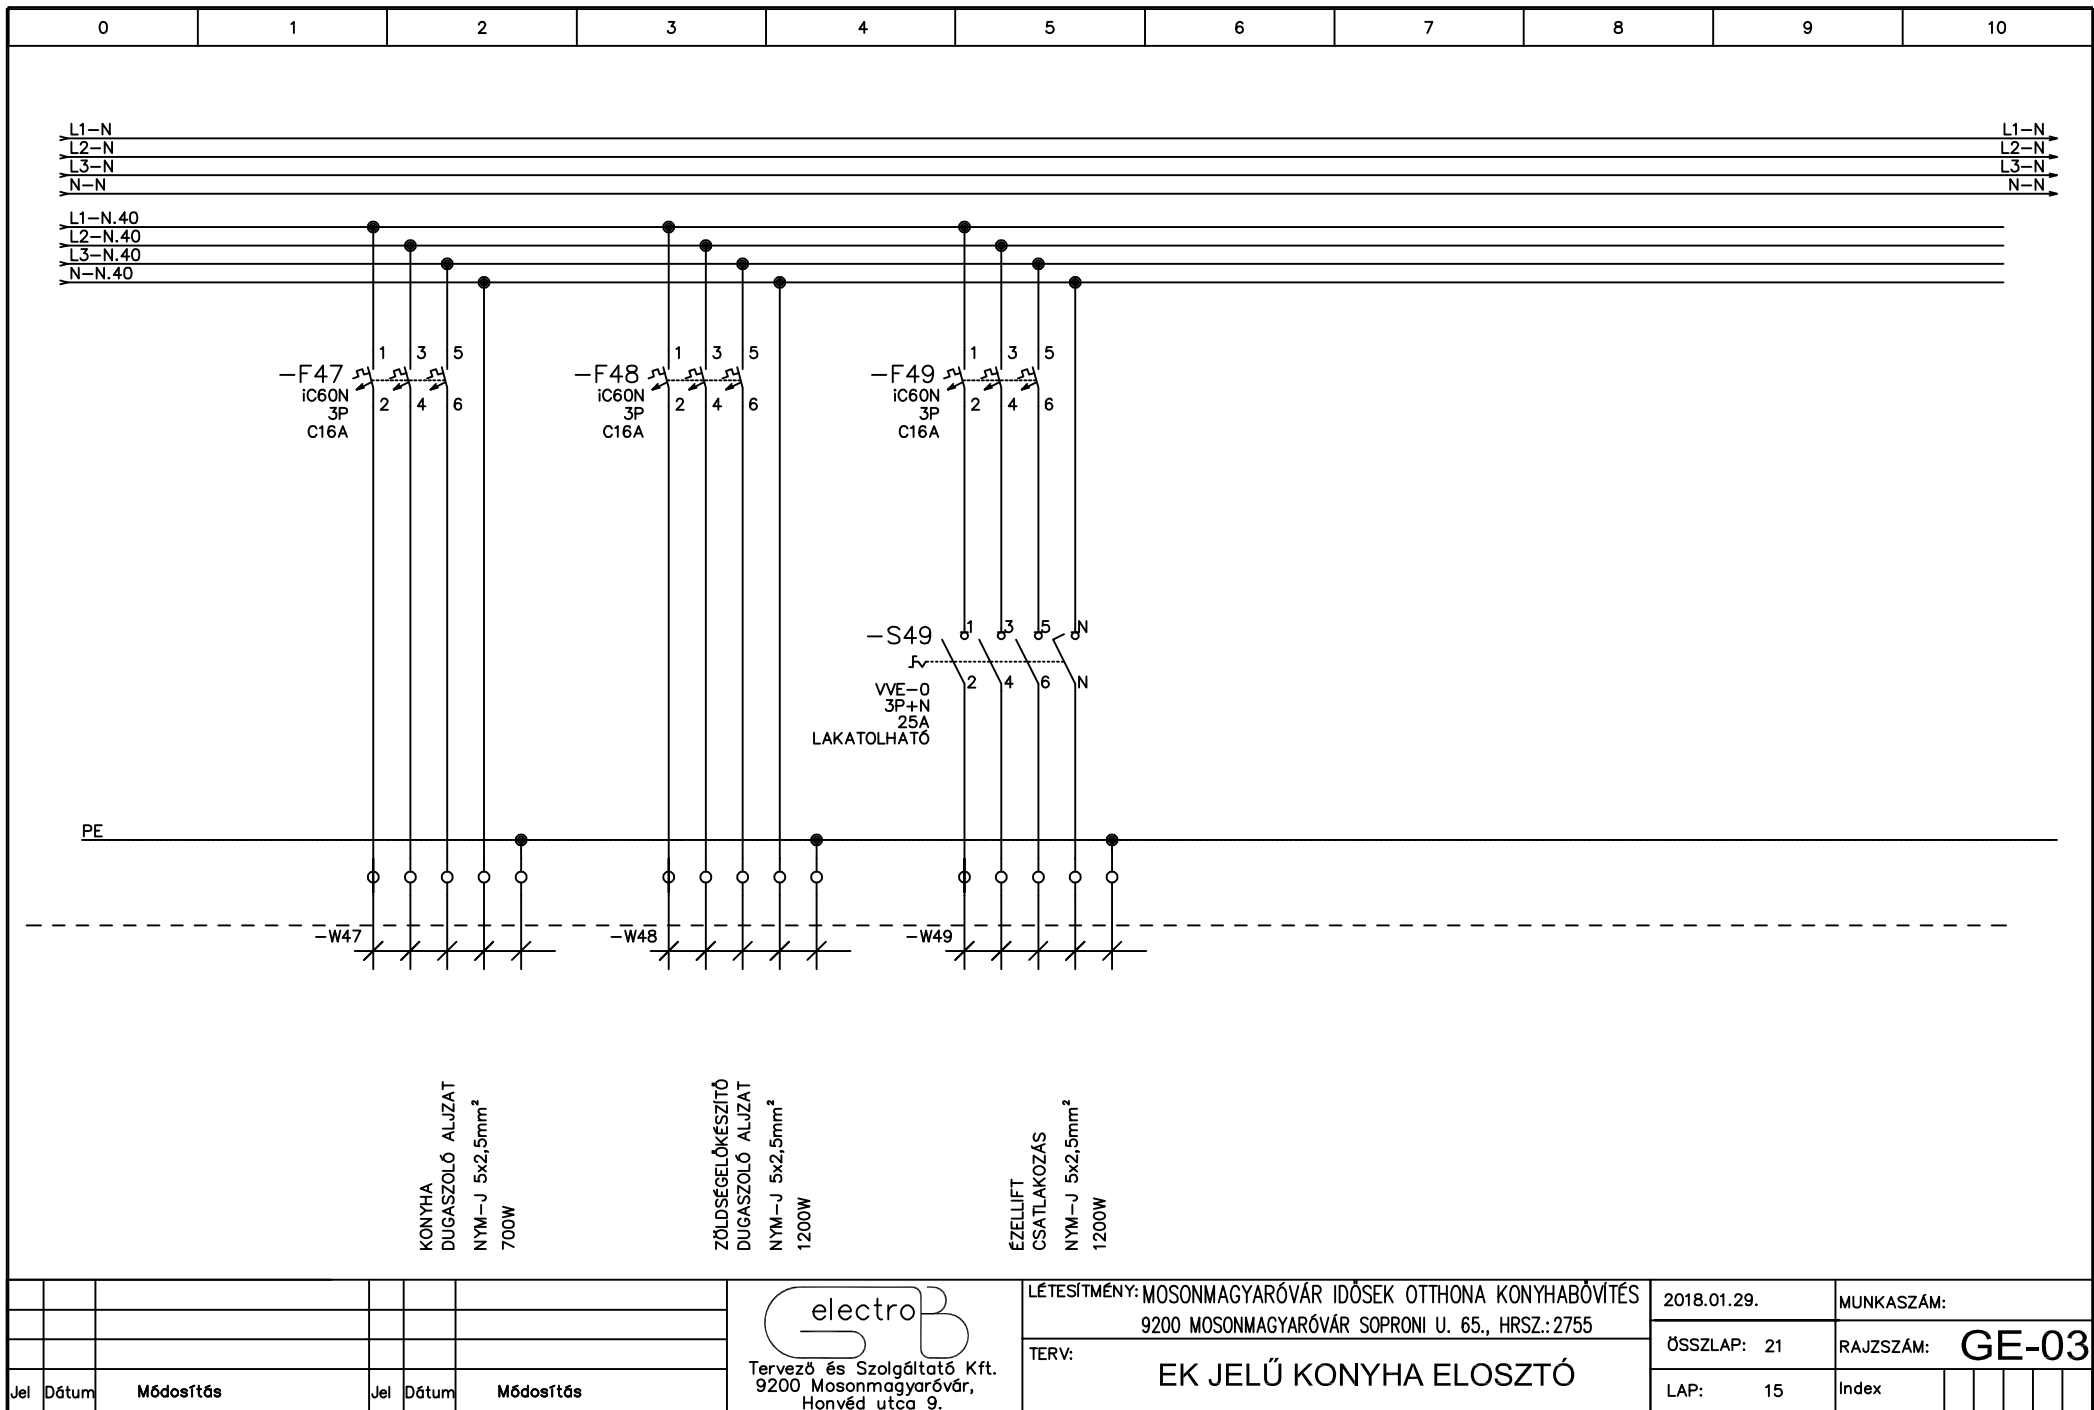



						electroB Tervező és Szolgáltató Kft. 9200 Mosonmagyaróvár, Honvéd utca 9.	LÉTESÍTMÉNY: MOSONMAGYARÓVÁR IDŐSEK OTTHONA KONYHABŐVÍTÉS 9200 MOSONMAGYARÓVÁR SOPRONI U. 65., HRSZ.:2755			2018.01.29.	MUNKASZÁM:				
							TERV:			ÖSSZLAP: 21	RAJZSZÁM: GE-03				
Jel	Dátum	Módosítás	Jel	Dátum	Módosítás		EK JELŰ KONYHA ELOSZTÓ			LAP: 15	Index				


Ezen terv a GelectroB Tervező és Szolgáltató Kft. szellemi tulajdonát képezi ezért szerzői jogvédelem alatt áll!

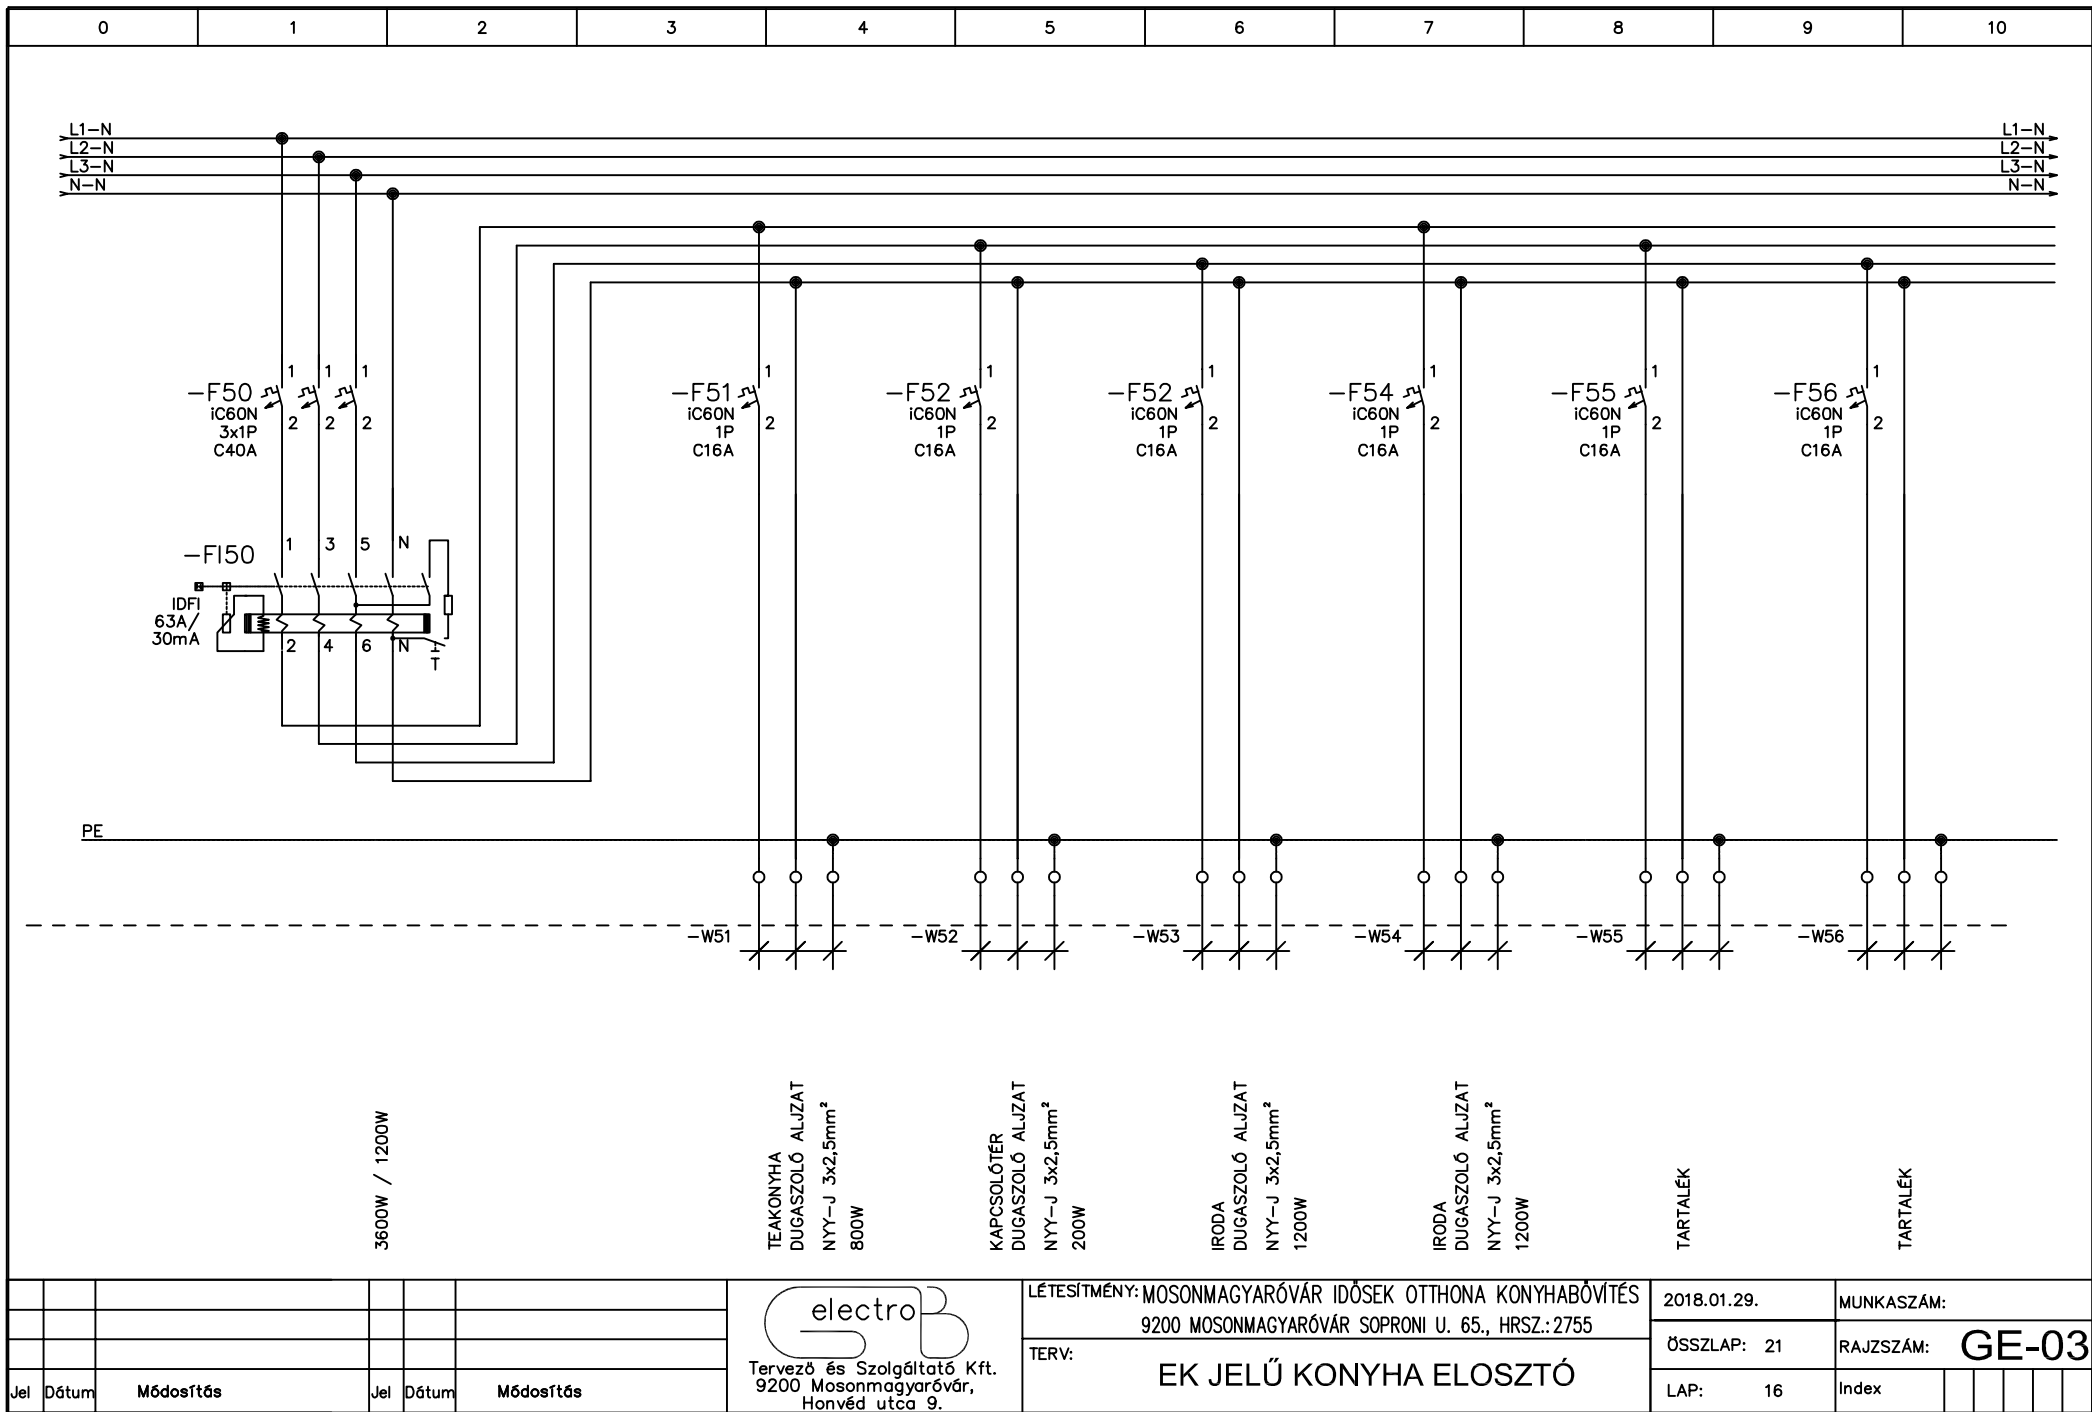

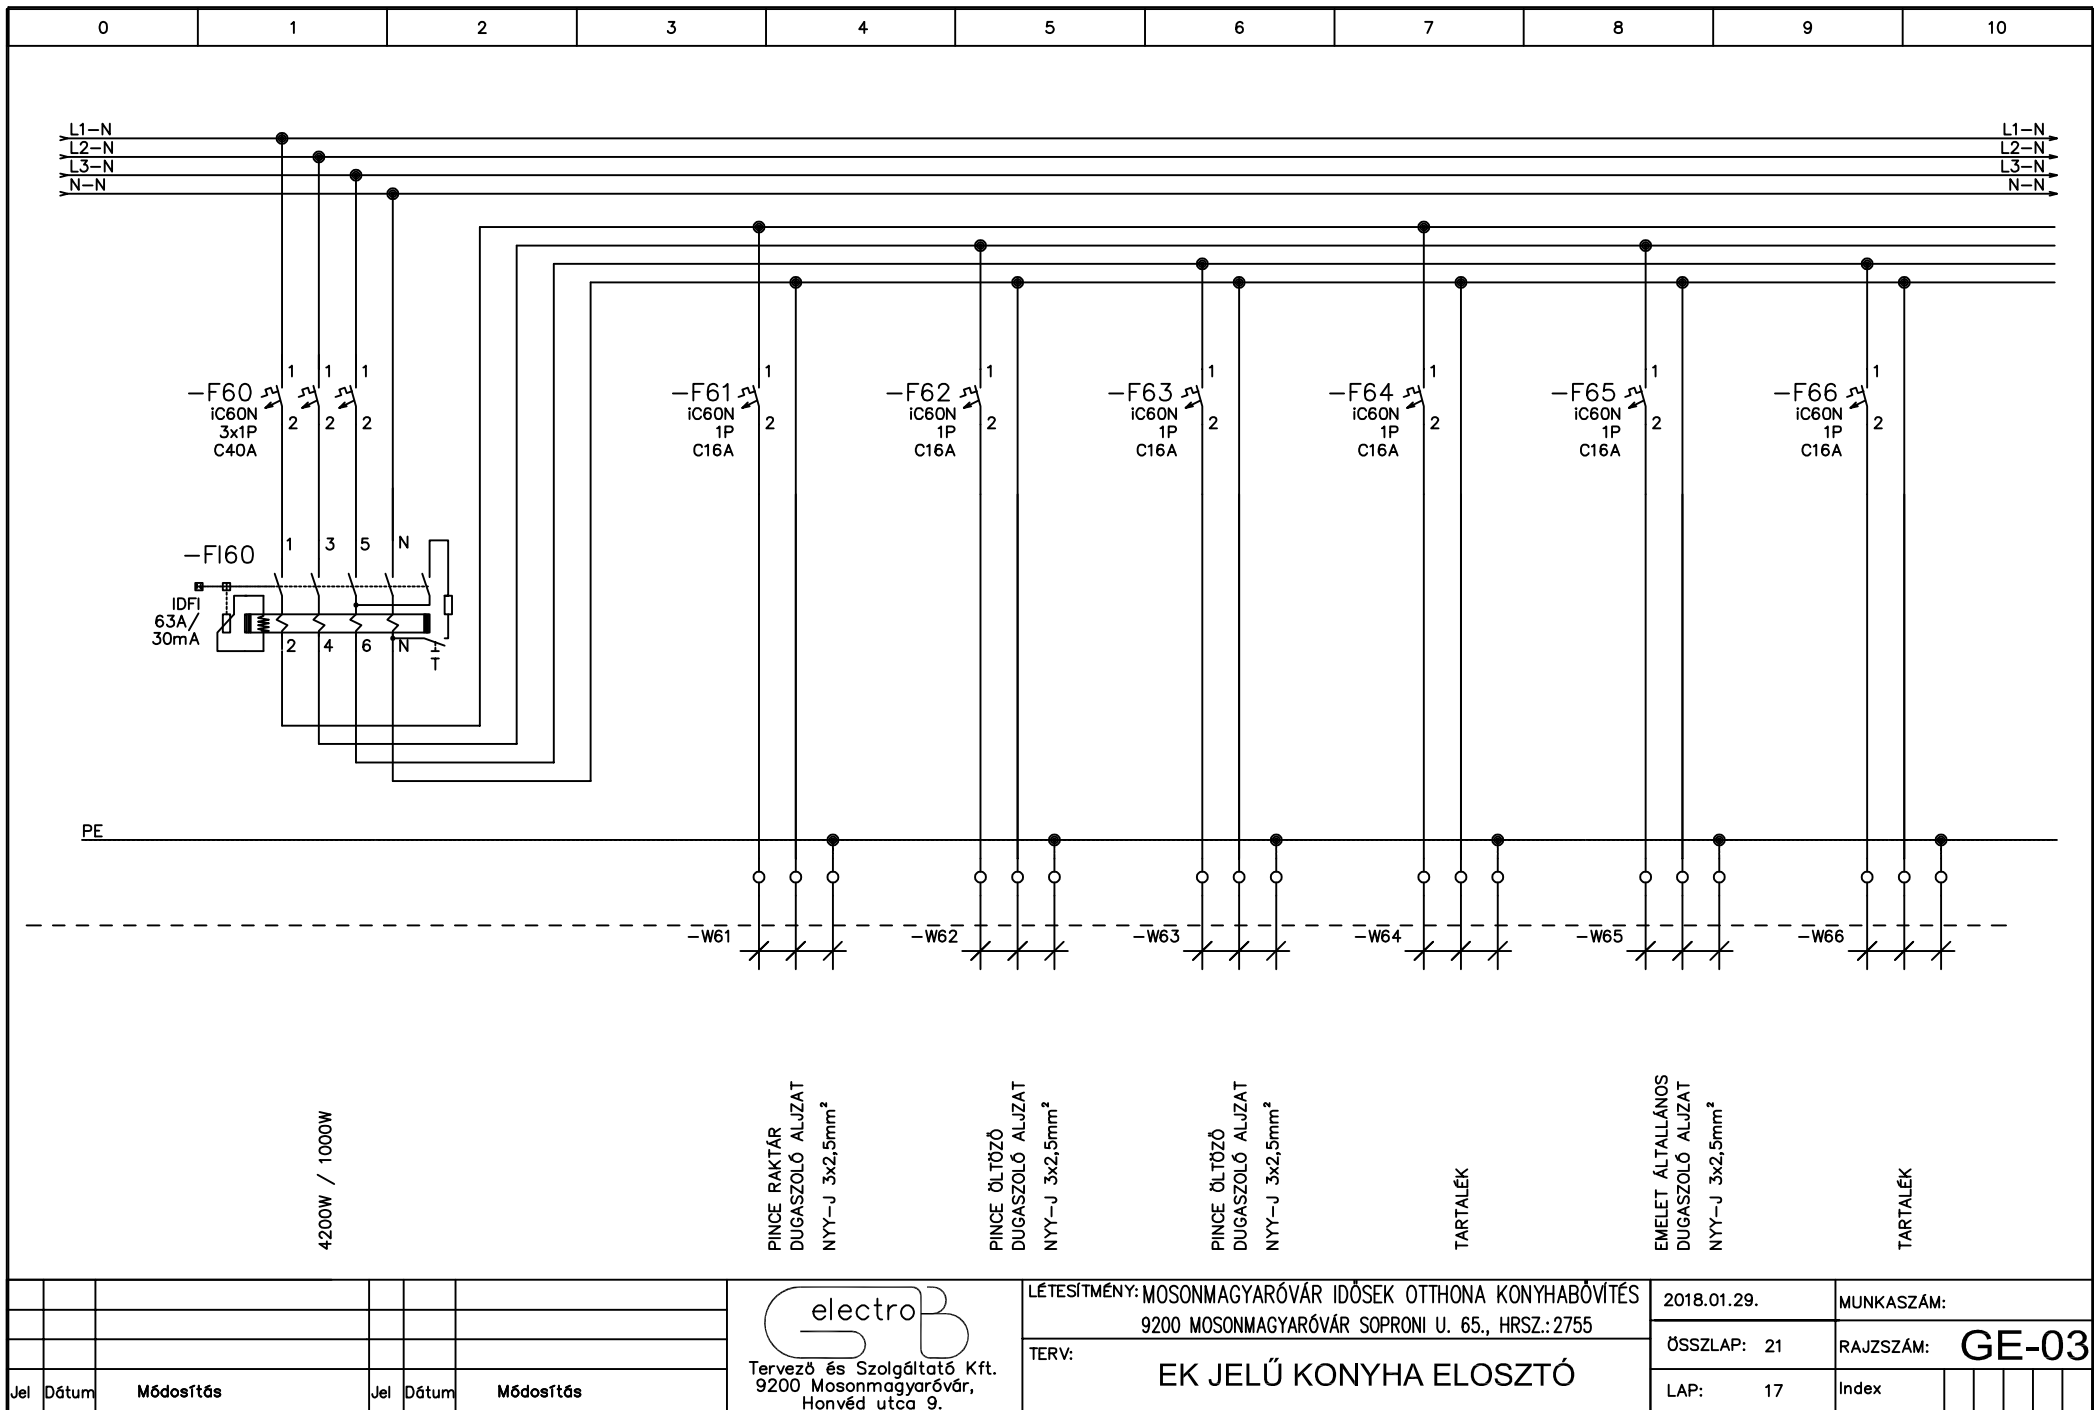

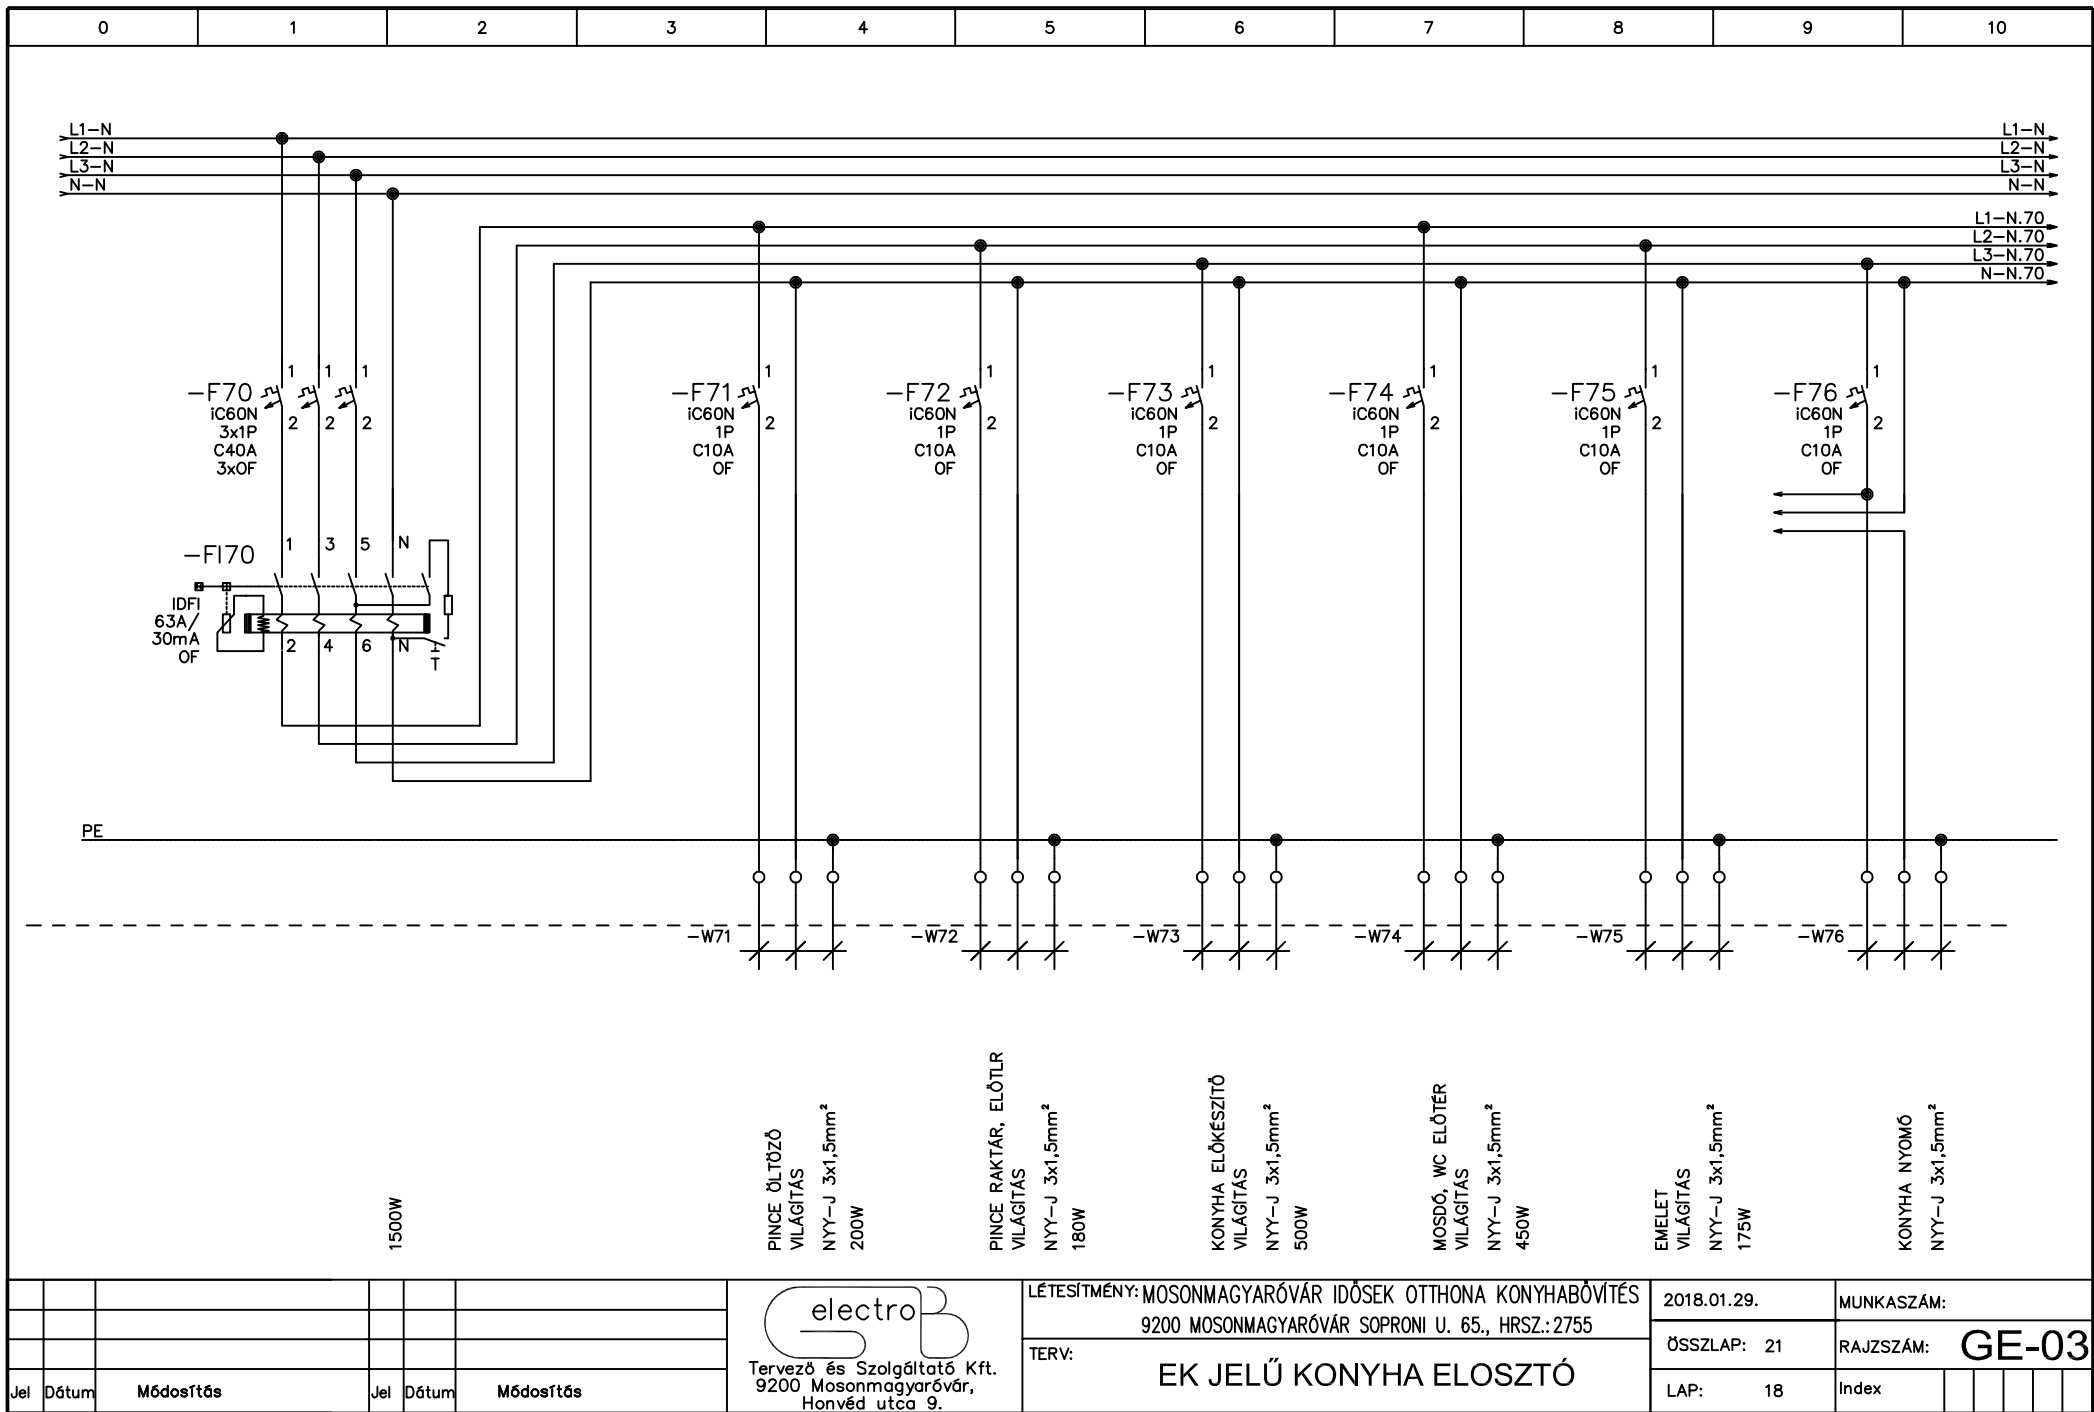

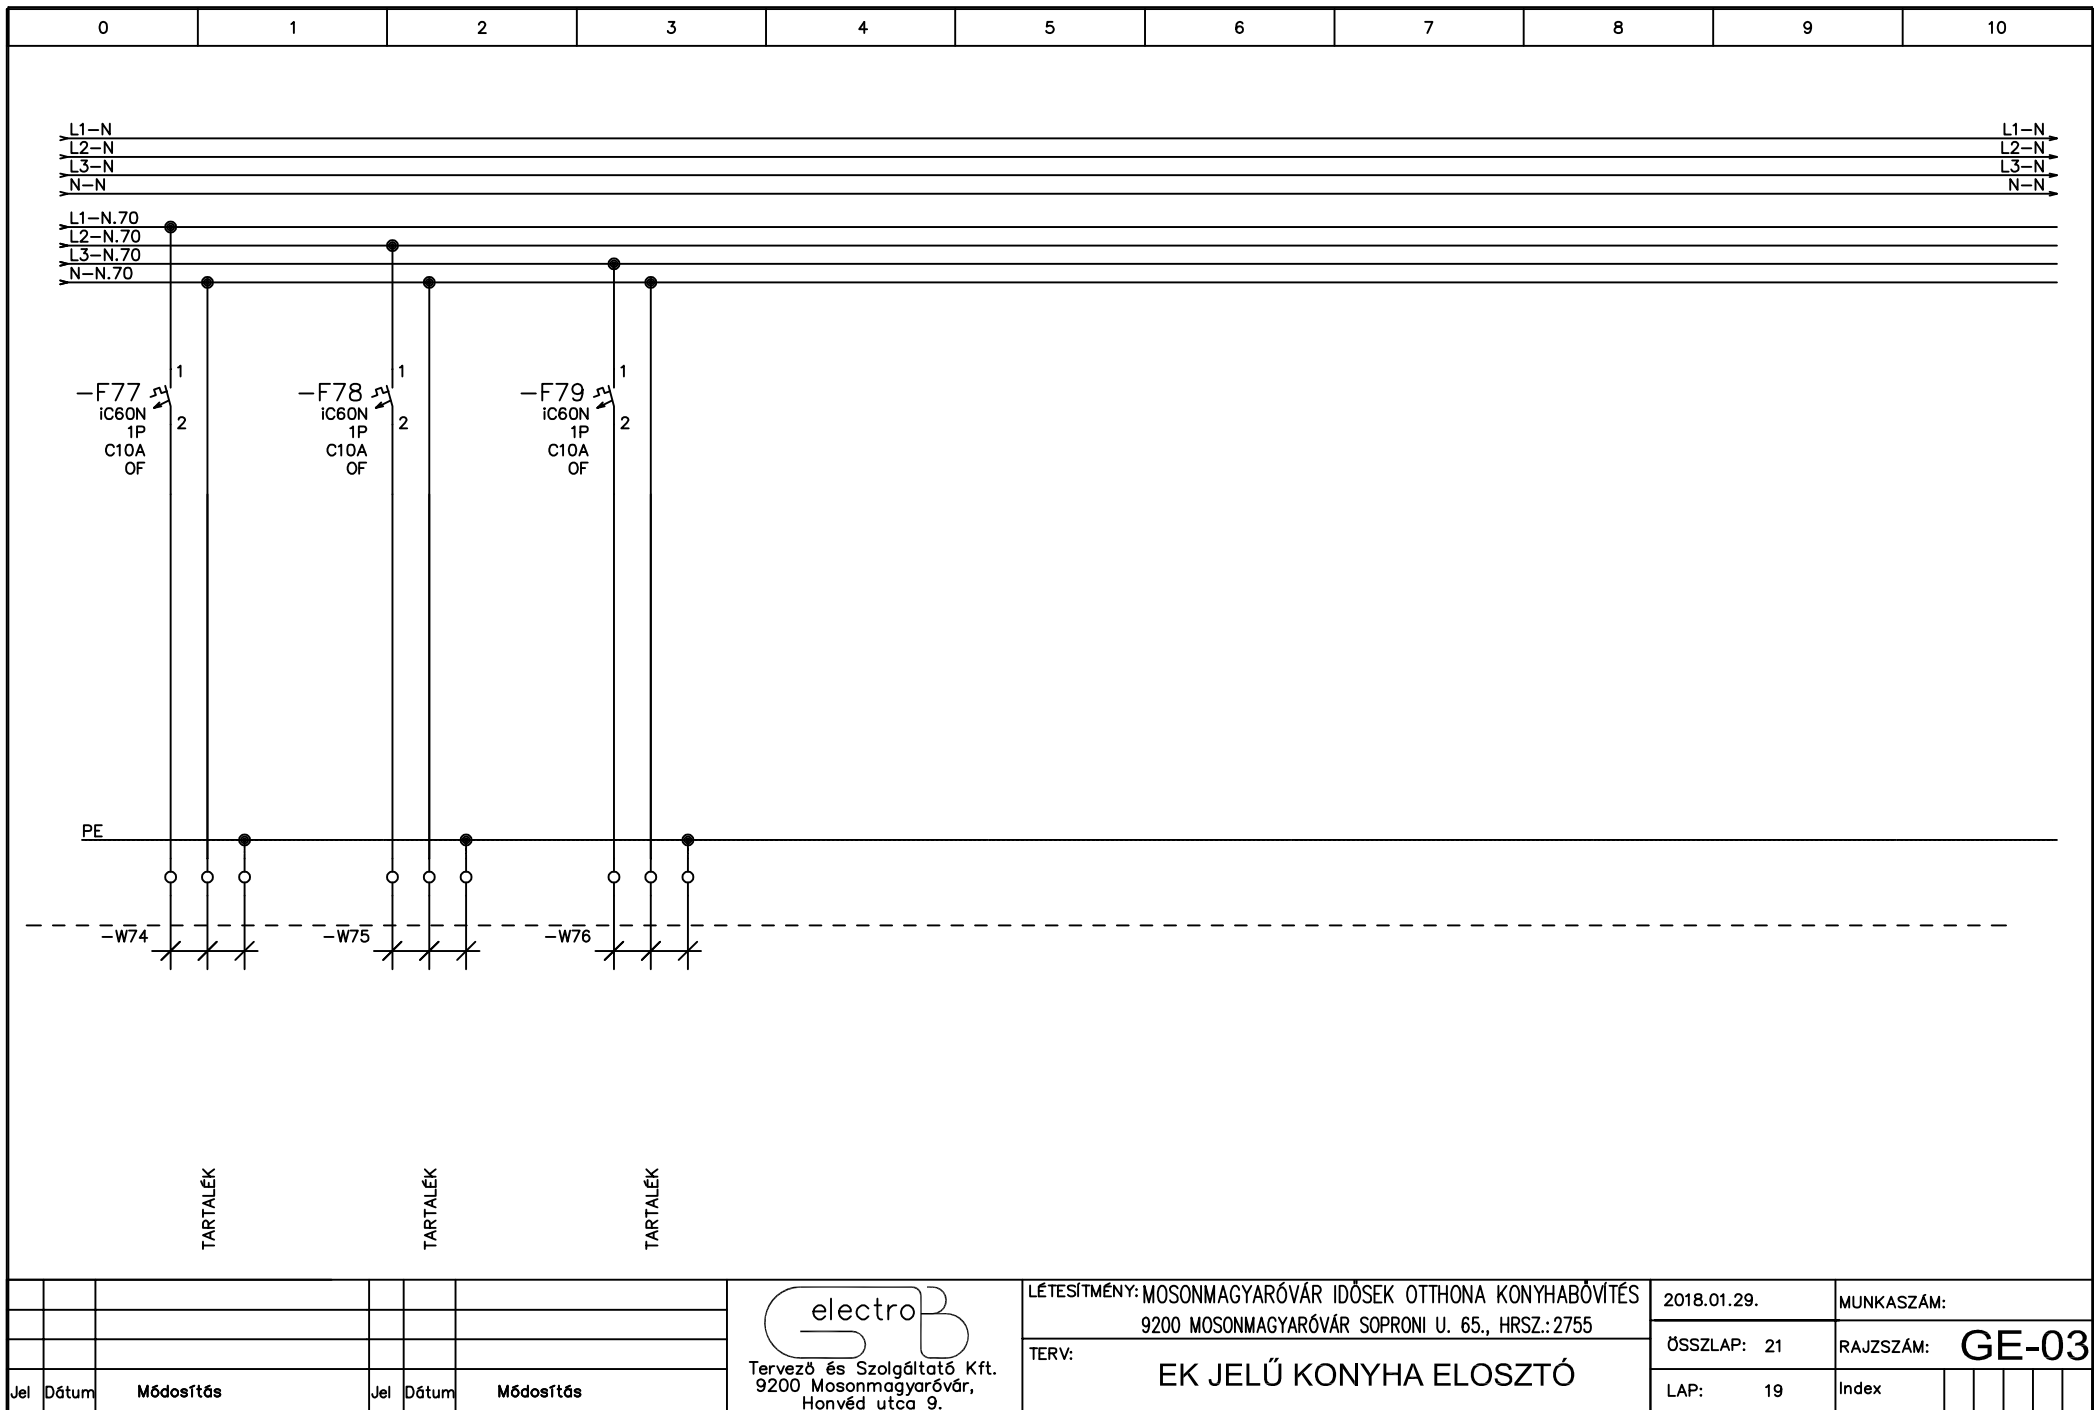

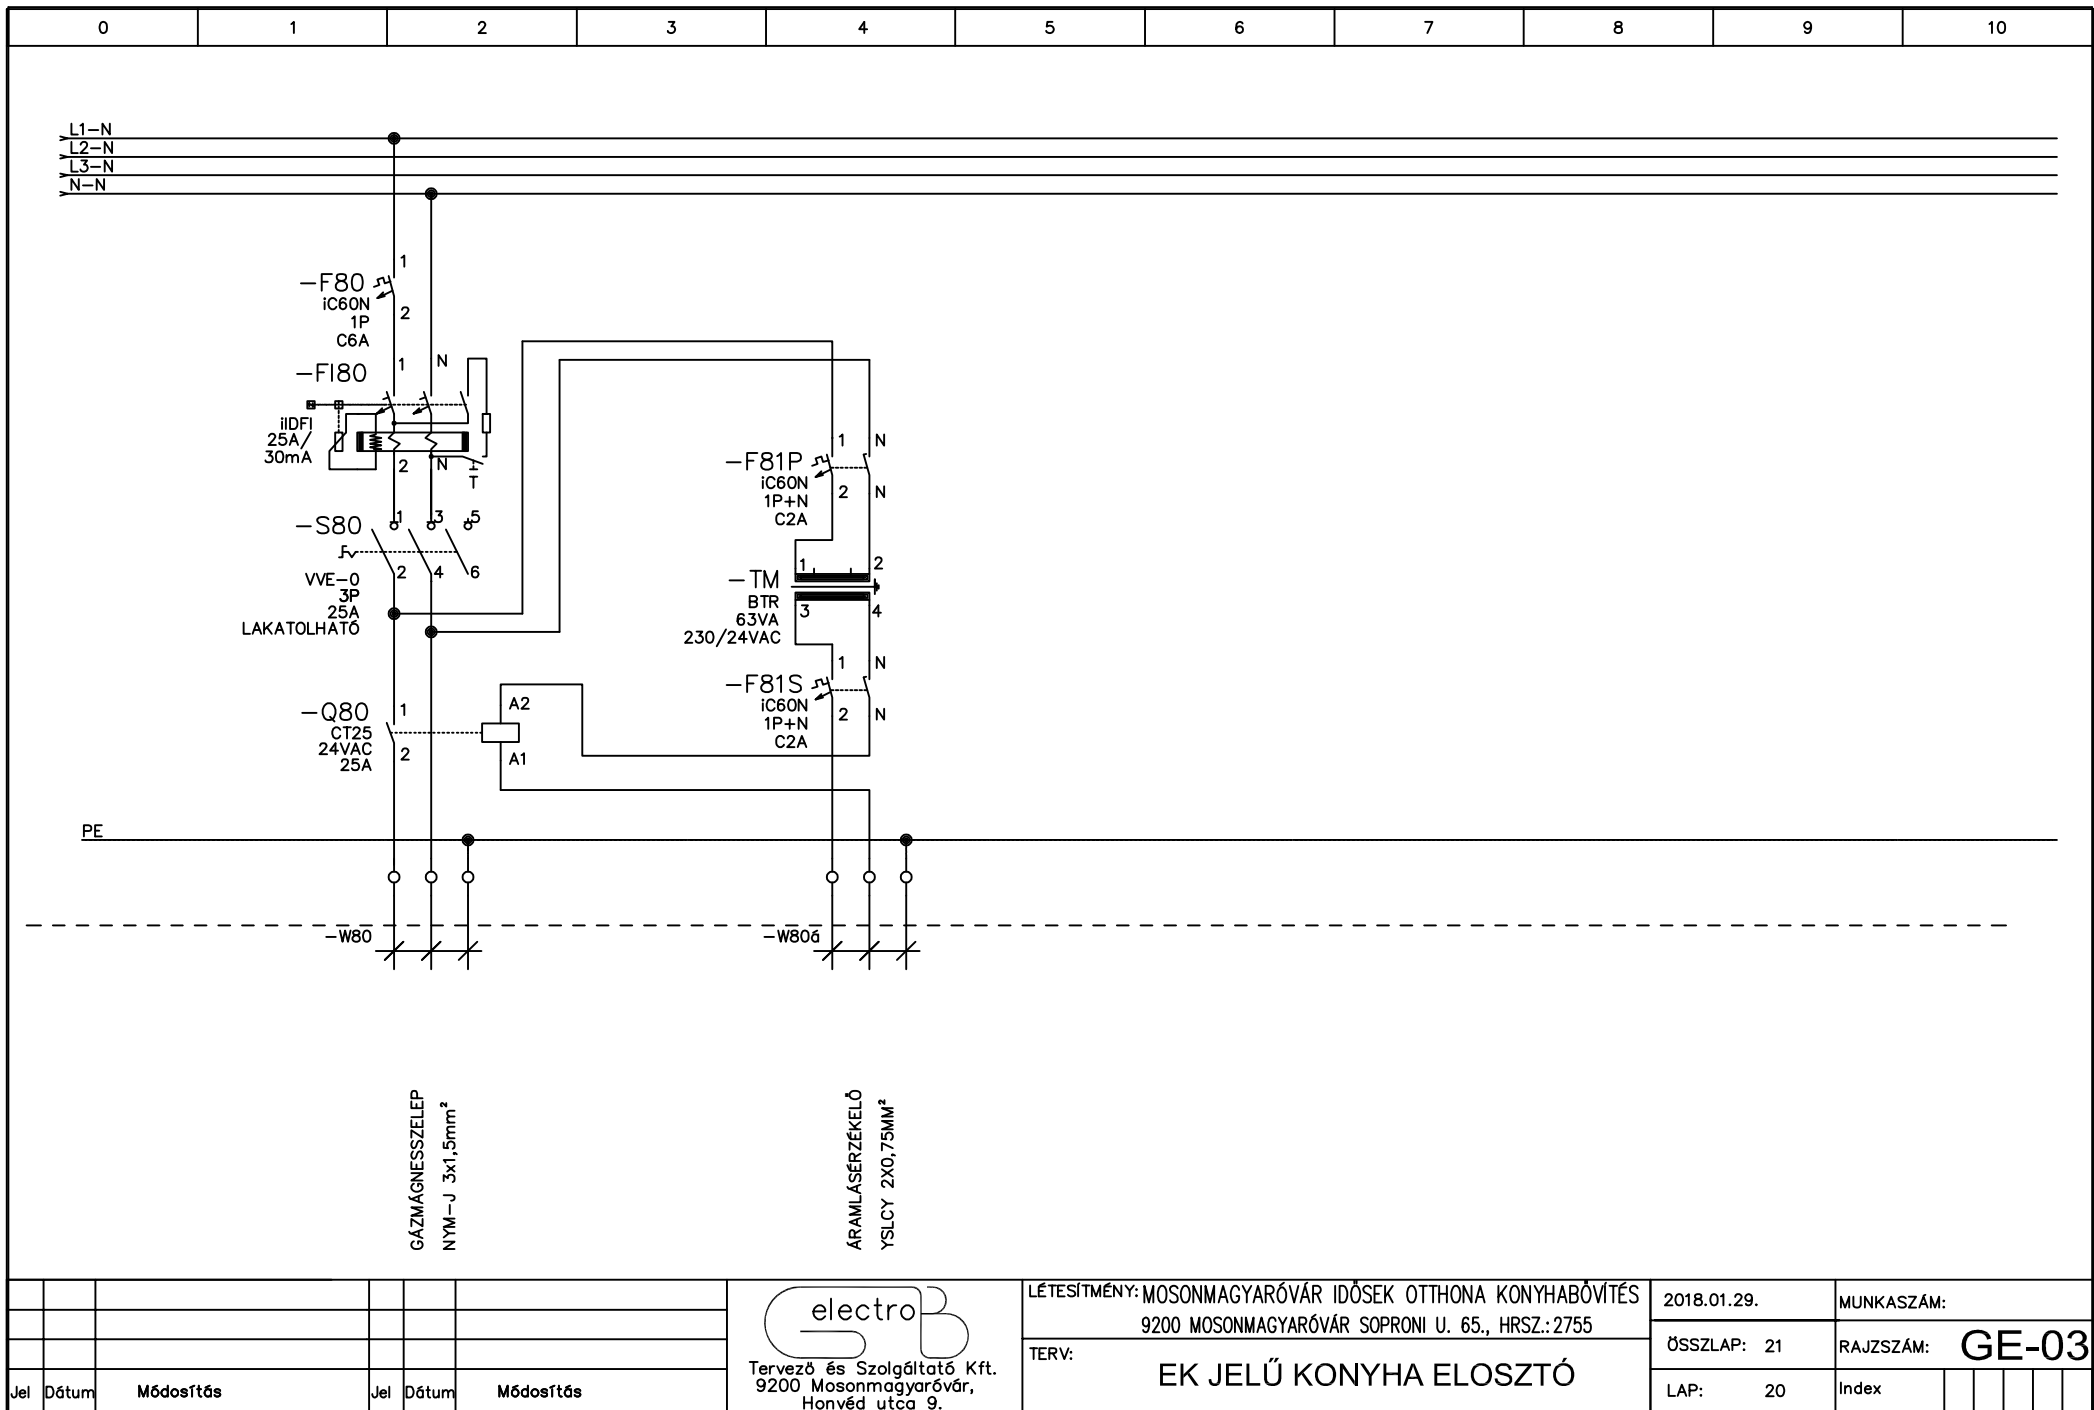

Jel	Dátum	Módosítás	Jel	Dátum	Módosítás

Tervező és Szolgáltató Kft.
 9200 Mosonmagyaróvár,
 Honvéd utca 9.

LÉTESÍTMÉNY:	MOSONMAGYARÓVÁR IDŐSEK OTTHONA KONYHABŐVÍTÉS 9200 MOSONMAGYARÓVÁR SOPRONI U. 65., HRSZ.:2755
TERV:	EK JELŰ KONYHA ELOSZTÓ

2018.01.29.	MUNKASZÁM:	
ÖSSZLAP: 21	RAJZSZÁM:	GE-03
LAP: 20	Index	

0	1	2	3	4	5	6	7	8	9	10
---	---	---	---	---	---	---	---	---	---	----

Megjegyzés

Kivitelezés során a vonatkozó szabványokat, előírásokat, illetve a műszaki leírásban foglaltakat maradéktalanul be kell tartani!

A terven található típusmegjelölés csak az eszköz méreteit és műszaki követelményeit adja meg.

Üzemi feszültség : 3x400/230V 50Hz AC.

Érintésvédelem: TN–C–S

Elosztószekrény típusa:

SCHNEIDER PLUS
FALON KÍVÜLI
ÜVEGAJTÓS,

Készülékek típusa: SCHNEIDER

A készülékek mellett gravírozott felirati táblákat kell elhelyezni, melyek szövege megegyezik a leágazás számával.

VÉDETTség : IP31

In=250A

Icw = 15 kA

						electroB Tervező és Szolgáltató Kft. 9200 Mosonmagyaróvár, Honvéd utca 9. LÉTESÍTMÉNY: MOSONMAGYARÓVÁR IDŐSEK OTTHONA KONYHABŐVÍTÉS 9200 MOSONMAGYARÓVÁR SOPRONI U. 65., HRSZ.:2755 TERV: EK JELŰ KONYHA ELOSZTÓ	2018.01.29.	MUNKASZÁM:
							ÖSSZLAP: 21	RAJZSZÁM: GE-03
Jel	Dátum	Módosítás	Jel	Dátum	Módosítás		LAP: 21	Index

Ezen terv a GelectroB Tervező és Szolgáltató Kft. szellemi tulajdonát képezi ezért szerzői jogvédelem alatt áll!