


GONDÓZÓHAZ_LÖTEM_ÁTALAKÍTÁSSAL NEM ÉRINTETT ÉPÜLETRÉSZ

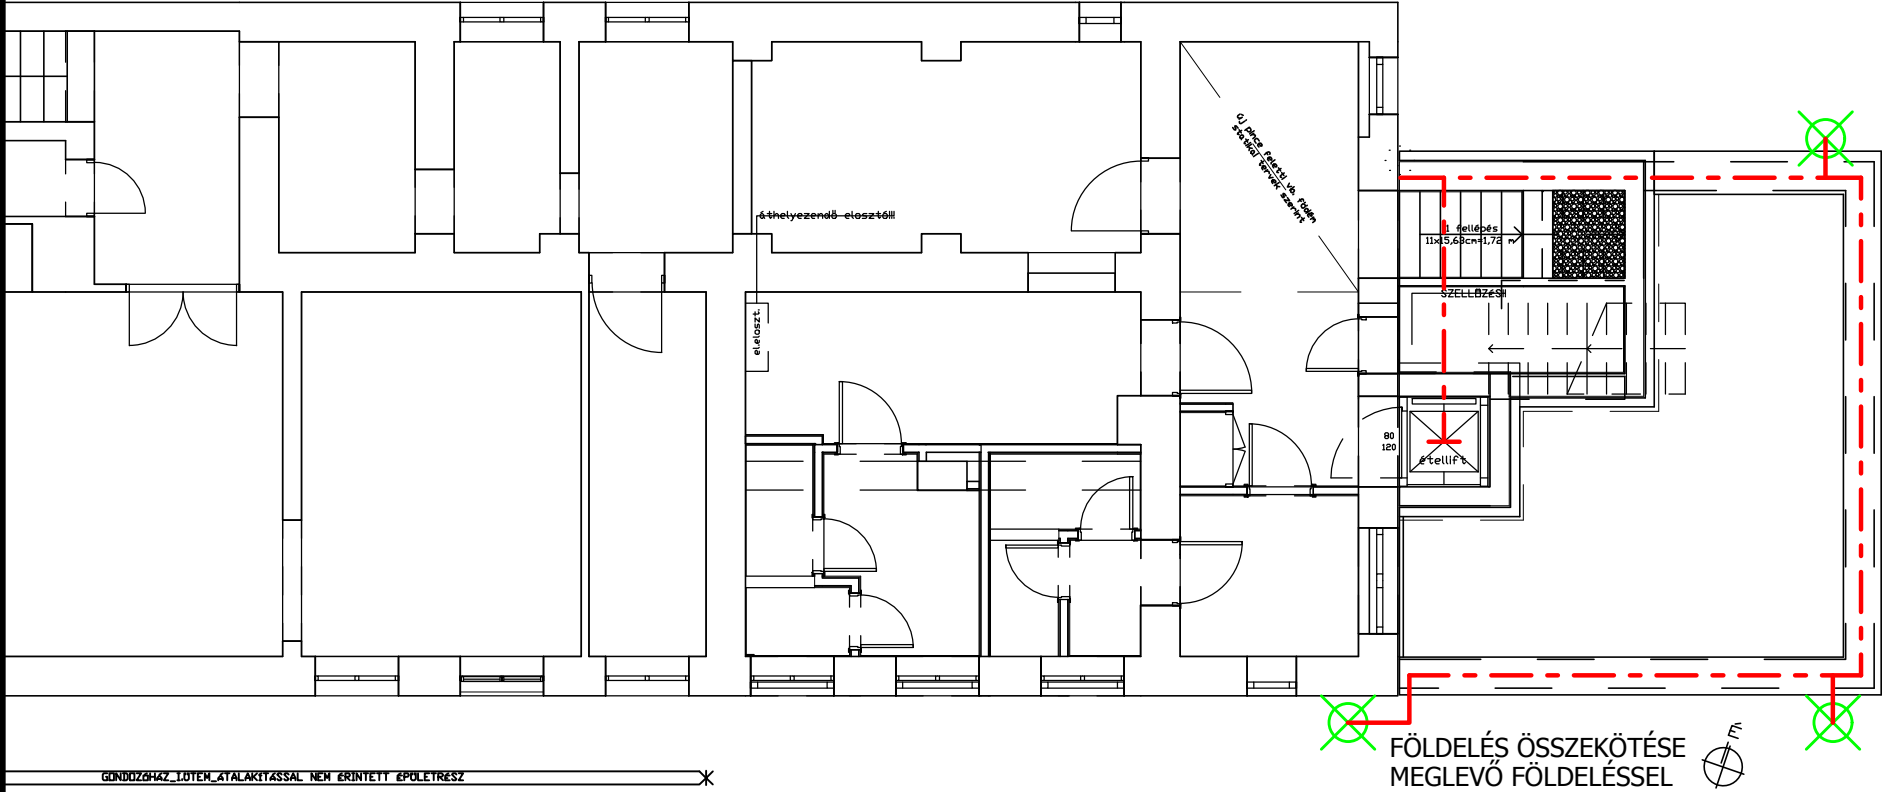

GONDÓZÓHAZ_LÖTEM_ÁTALAKÍTÁSSAL NEM ÉRINTETT ÉPÜLETRÉSZ

JELMAGYARÁZAT:

- 1,0-es felfogórúd, betontalpas rögzítéssel
- Falhoronyba süllyesztett levezető Ø10 tűzihorganyzott köracélból
- Felfogóösszekötő Ø10 tűzihorganyzott köracélból attikára rögzítve
- Betonalföldelő Ø10 tűzihorganyzott köracélból

Megjegyzés:


Kivitelezés során a vonatkozó előírásokat, szabványokat maradéktalanul be kell tartani!

MEGJEGYZÉS:

Feszültség: 3+N~400/230V
Érintésvédelem: TN

AZ ÉPÜLETRÉSZ BESOROLÁSA (MSZ 274):
R2-M2-T5-K1-S2

VILLÁMHÁRÍTÓ FOKOZATA (MSZ 274):
V2c(V3c)-L3b-F3/r-B0

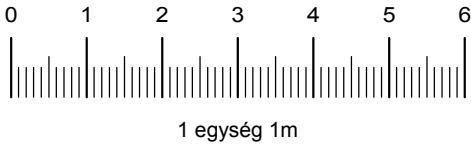

Mód. jele	Mód. ideje	Módosítás tartalma		
Munka megnevezése: MOSONMAGYARÓVÁR IDŐSEK OTTHONA KONYHABŐVÍTÉS 9200, MOSONMAGYARÓVÁR SOPRONI U. 65., HRSZ.: 2755		Építtető: Mosonmagyaróvári Többcélú Kistérségi Társulás 9200, Mosonmagyaróvár, Fő u. 11.		
Terv megnevezése: KONYHABŐVÍTÉS FÖLDELÉSE	Terv: KIVITELI	Tervező:  H-9200 Mosonmagyaróvár Honvéd utca 9. Tervező és Szolgáltató Kft. graczol.balazs@electrob.hu		
Tervező: Gráczol Balázs V, Vn /08-1138	Szerkeztő:	Dátum: 2018.01.29.	Méretarány: M 1:100	Rajzszám: Ge-11
Egyeztette:	Egyeztette:	Egyeztette:	Egyeztette:	