



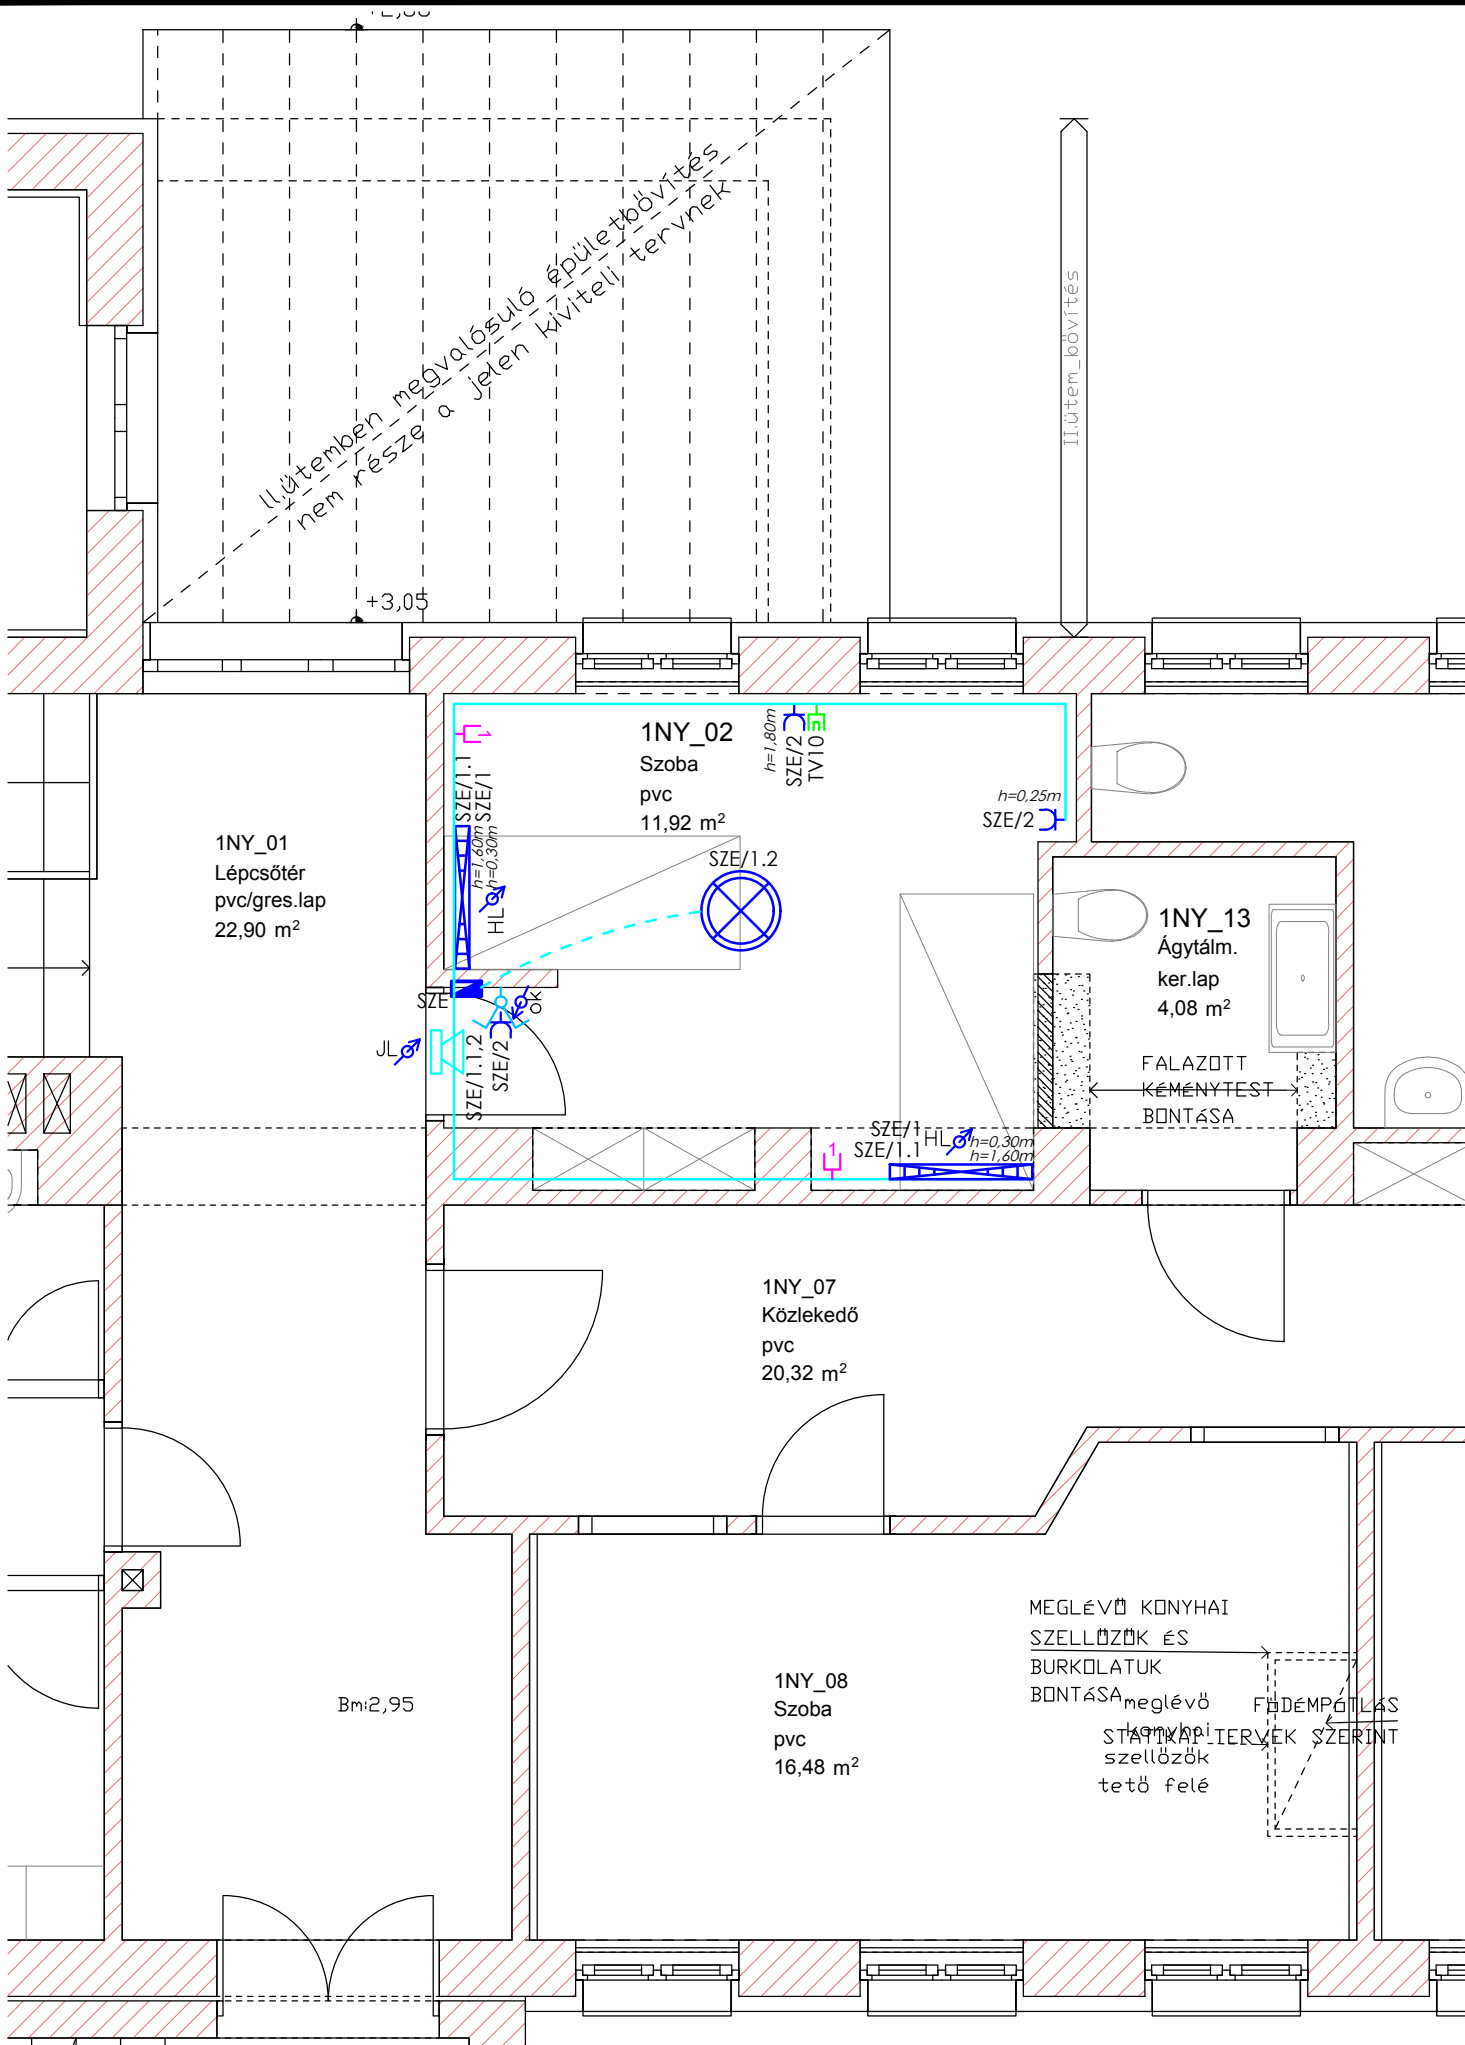


Jelmagyarázat:

- Mennyezeti opálburás lámpatest
OSMONT AURA DL5-4 – ø535 mm 3xE27 / 20W/830 kompakt fénycsővel
- Ágysávlámpa S–HL 118–118 1S+K+E
18W-os hűzőkapcsolós direkt világítással, központi kácsolású
indirekt világítással, gyermekvédezt dugaszoló aljzattal
- Oldalfali kültéri fehér színű kompaktfénycsőves lámpatest IP44 védezttségben
LOMBARDO 200STEP 2G7–1x9W WHITE IP44
- Süllyesztett szerelvények IP20 kivitelben LEGRAND VALENA
Nyomógomb, l.s, ll.s, csillár, váltó, keresztváltó kapcsolók, (szm: +1,1m)
ll.s+F dugaszoló aljzat gyermekvédelemmel
- Süllyesztett csillagponti antennacsatlakozó
- Süllyesztett informatikai csatlakozóaljzat
LEGRAND VALENA 1, illetve 2 csatlakozós
- Fix csatlakozás készítése 1 illetve 3 fázisú berendezéshez
G: garázkapu L: Lámpatest, V: ventilátor, K: kapu, FM: füstmentesítés
- Hangszóró csatlakozási pont
Álmennyezeti hangszóró, oldalfali hangszóró +1,8m–en
- Csőkiállás készítése nyengeáramú rendszerekhez
OK: nyugtázógomb, HL: Hívógomb, előkészítés lengőkábeles rendszerhez,
JL: Jelzőlámpa, HH: Hívógomb, előkészítés hűzőszínőros rendszerhez,
- Födémbe süllyesztett erős és nyengeáramú nyomvonal
- Falazatba süllyesztett erős és nyengeáramú nyomvonal
- Aljzatba süllyesztett erős és nyengeáramú nyomvonal
- Elosztóberendezés

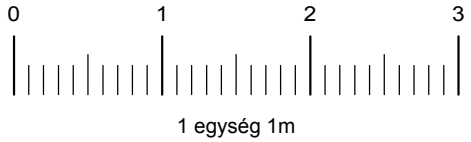

Megjegyzés:

Kivitelezés során a vonatkozó előírásokat, szabványokat maradéktalanul be kell tartani!

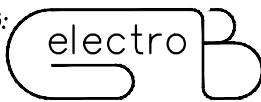Mód. jele	Mód. ideje	Módosítás tartalma		
Munka megnevezése: MOSONMAGYARÓVÁR IDŐSEK OTTHONA KONYHABŐVÍTÉS 9200, MOSONMAGYARÓVÁR SOPRONI U. 65., HRSZ.: 2755		Építtető: Mosonmagyaróvári Többcélú Kistérségi Társulás 9200, Mosonmagyaróvár, Fő u. 11.		
Terv megnevezése: EMELET SZOBA KIALAKÍTÁS VILLAMOS HÁLÓZAT	Terv: KIVITELI	Tervező:  H-9200 Mosonmagyaróvár Honvéd utca 9. Tervező és Szolgáltató Kft. graczol.balazs@electrob.hu		
Tervező: Gráczol Balázs V, Vn /08-1138	Szerkeztő:	Dátum: 2018.01.29.	Méretarány: M 1:50	Rajzszám: Ge-16
Egyeztette:	Egyeztette:	Egyeztette:	Egyeztette:	