


GONDOLJUK LÖTÉR_ÁTALAKÍTÁSSAL ÉRINTETT ÉPÜLET-RÉSZ

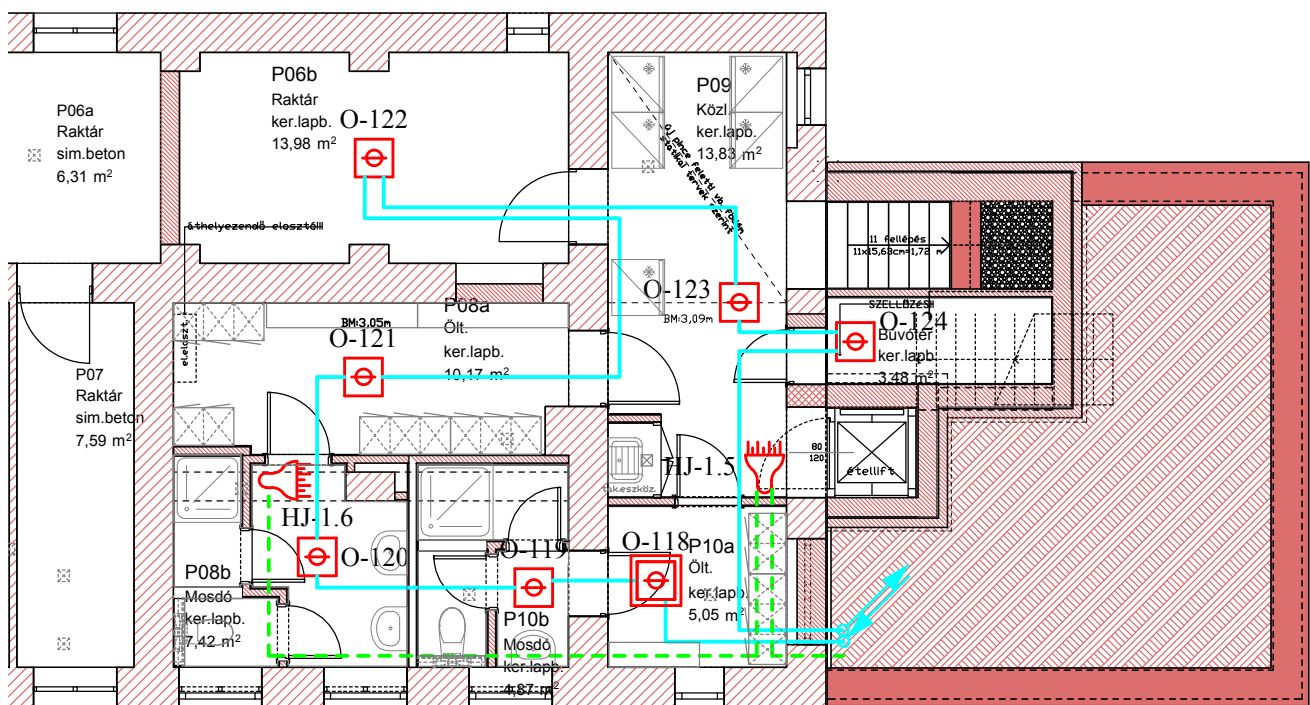

GONDOLJUK LÖTÉR_ÁTALAKÍTÁSSAL ÉRINTETT ÉPÜLET-RÉSZ



Jelmagyarázat:



Meglevő analóg intelligens központ



Hang-fényjelzésadó CWSS



Hősebességérzékelő SYSTEM SENSOR 52051RE



Optikai füstérzékelő SYSTEM SENSOR 22051E



Optikai füstérzékelő álmennyezet felett SYSTEM SENSOR 22051E



Másodkijelző SYSTEM SENSOR INDICASS



Kombinált füst-hősebesség érzékelő SYSTEM SENSOR 22051TE



Izolátoros aljzat SYSTEM SENSOR B524IEFT-1



Kézi jelzésadó izolátorral SYSTEM SENSOR MCP5A-R01-I



Vezérlő modul SYSTEM SENSOR M201E




Mionitor modul SYSTEM SENSOR M210E, IST-200



Tápegység

Tűzjelző hálózati nyomvonal

Tűzjelző sziréna, vezérlő nyomvonal E30

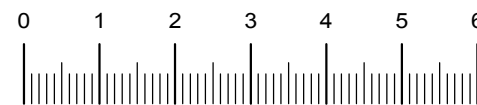

1 egység 1m

Megjegyzés:

Kivitelezés során a vonatkozó előírásokat, szabványokat maradéktalanul be kell tartani!
A tűzjelző hangejelzést hangnyomásméréssel ellenőrizni kell melyet jegyzőkönyve kell rögzíteni.
Szükséges esetén a hangjelzőhálózatot új elem közbeiktatásával bővíteni kell!
A meglévő tűzjelző rendszer módosításra kerül, melynek pályáztatása jelenleg folyamatban van.
A tervezett bővítés típusainak igazodnia kell a majdan kialakított rendszerhez.
Előírányatként SYSTEM SENSOR elemeket terveztünk.

Mód. jele	Mód. ideje	Módosítás tartalma
Munka megnevezése: MOSONMAGYARÓVÁR IDŐSEK OTTHONA KONYHABŐVÍTÉS 9200, MOSONMAGYARÓVÁR SOPRONI U. 65., HRSZ.: 2755		Építtető: Mosonmagyaróvári Többcélú Kistérségi Társulás 9200, Mosonmagyaróvár, Fő u. 11.
Terv megnevezése: KONYHA PINCE TŰZJELZŐ RENDSZER	Terv: KIVITELI	Tervező: electro B H-9200 Mosonmagyaróvár Honvéd utca 9. Tervező és Szolgáltató Kft. graczol.balazs@electrob.hu
Tervező: Graczol Balázs V-T, Vn /08-1138	Szerkeztő:	Dátum: 2018.01.29.
Egyeztetette:	Egyeztetette:	Méretarány: M 1:100
		Rajzszám: TJ-01
		Egyeztetette: