



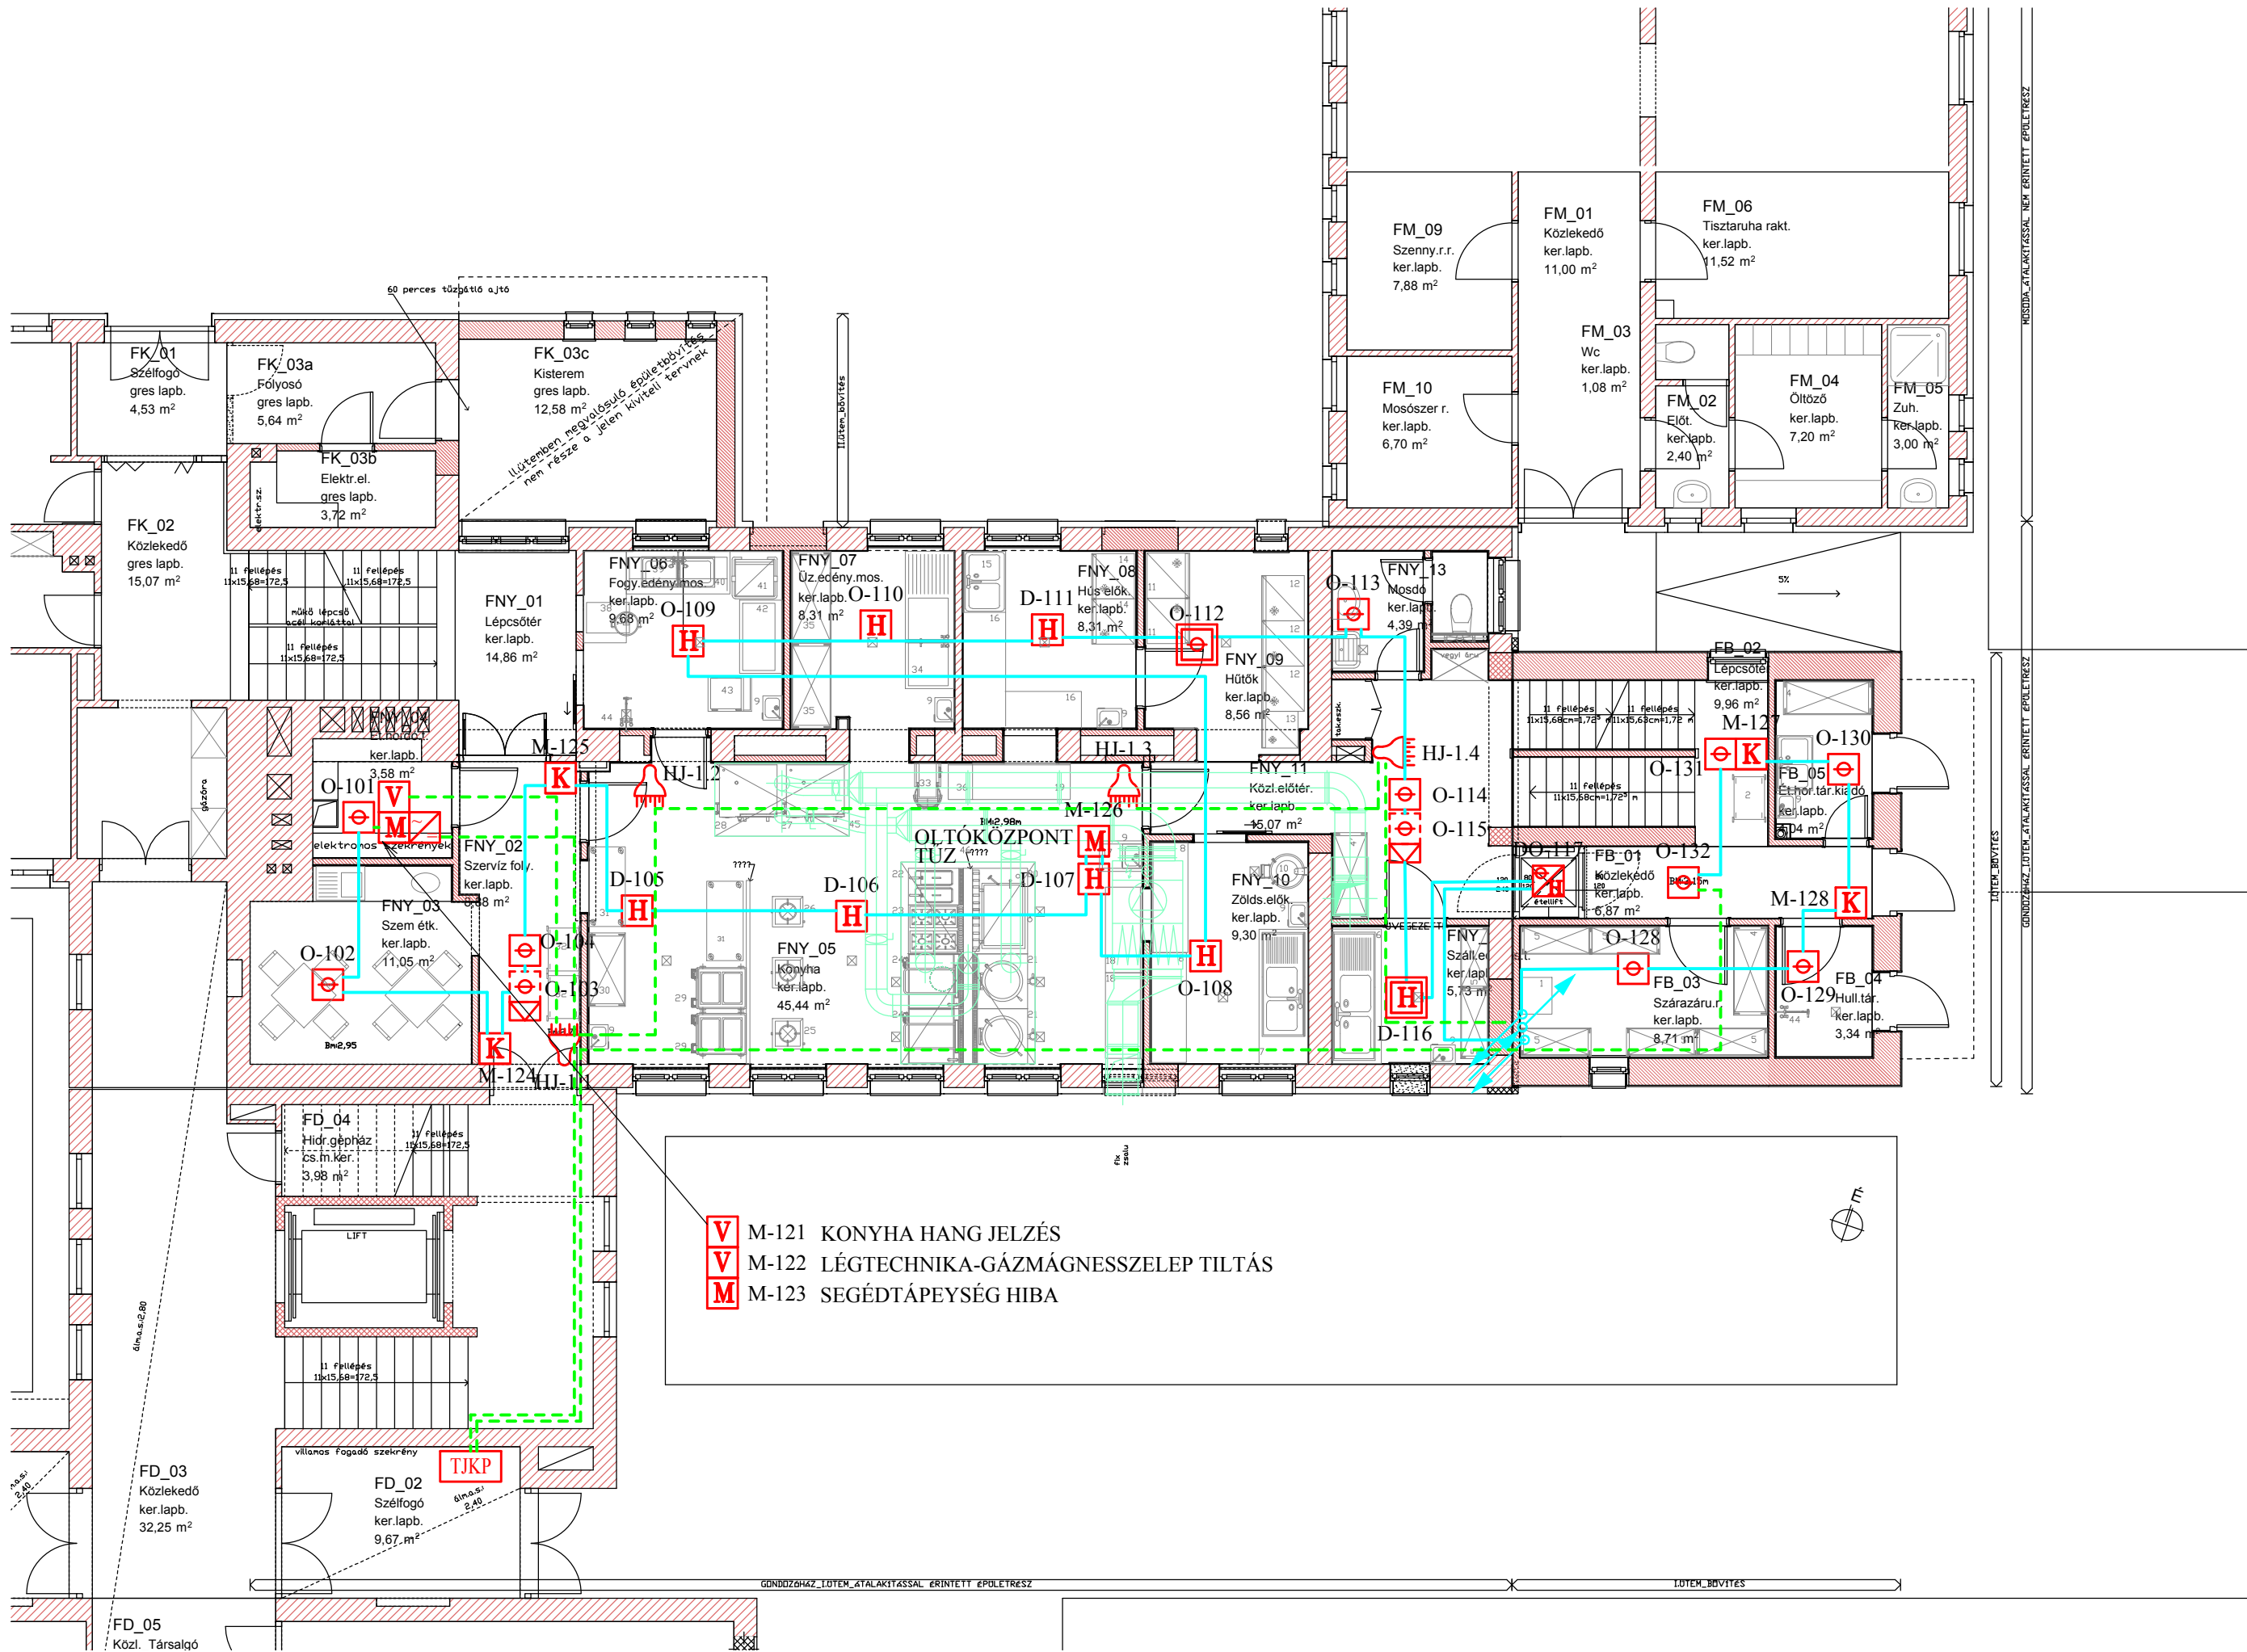

Jelmagyarázat:

- Meglevő analóg intelligens központ
- Hang–fényjelzésadó CWSS
- Hősebességérzékelő SYSTEM SENSOR 52051RE
- Optikai füstérzékelő SYSTEM SENSOR 22051E
- Optikai füstérzékelő álmennyezet felett SYSTEM SENSOR 22051E
- Másodikjelző SYSTEM SENSOR INDICASS
- Kombinált füst–hősebesség érzékelő SYSTEM SENSOR 22051TE
- Izolátoros aljzat SYSTEM SENSOR B524LEFT–1
- Kézi jelzésadó izolátorral SYSTEM SENSOR MCP5A–R01–I
- Vezérlő modul SYSTEM SENSOR M201E
- Mionitor modul SYSTEM SENSOR M210E, IST–200
- Tápegység
- Tűzjelző hálózati nyomvonal
- Tűzjelző sziréna, vezérlő nyomvonal E30

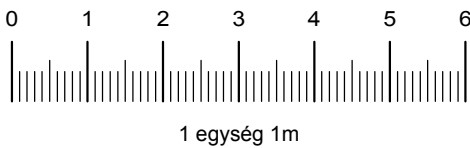

Megjegyzés:

Kivitelezés során a vonatkozó előírásokat, szabványokat maradéktalanul be kell tartani!
A tűzjelző hangjelzést hangnyomásméréssel ellenőrizni kellmelyet jegyzőkönyve kell rögzíteni.
Szükséges esetén a hangjelzőhálózatot új elem közbeiktatásával bővíteni kell!
A meglevő tűzjelző rendszer módosításra kerül, melynek pályáztatása jelenleg folyamatban van
A tervezett bővítés típusainak igazodnia kell a majdan kialakított rendszerhez.
Előirányatként SYSTEM SENSOR elemeket terveztünk.

Mód. jele	Mód. ideje	Módosítás tartalma		
Munka megnevezése: MOSONMAGYARÓVÁR IDŐSEK OTTHONA KONYHABŐVÍTÉS 9200, MOSONMAGYARÓVÁR SOPRONI U. 65., HRSZ.: 2755		Építtető: Mosonmagyaróvári Többcélú Kistérségi Társulás 9200, Mosonmagyaróvár, Fő u. 11.		
Terv megnevezése: KONYHA FÖLDSZINT TŰZJELZŐ RENDSZER	Terv: KIVITELI	Tervező: electroB H-9200 Mosonmagyaróvár Honvéd utca 9. Tervező és Szolgáltató Kft. graczol.balazs@electrob.hu		
Tervező: Gráczol Balázs V-T, Vn /08-1138	Szerkeztő:	Dátum: 2018.01.29.	Méretarány: M 1:100	Rajzszám: TJ-02
Egyeztetette:	Egyeztetette:	Egyeztetette:	Egyeztetette:	