


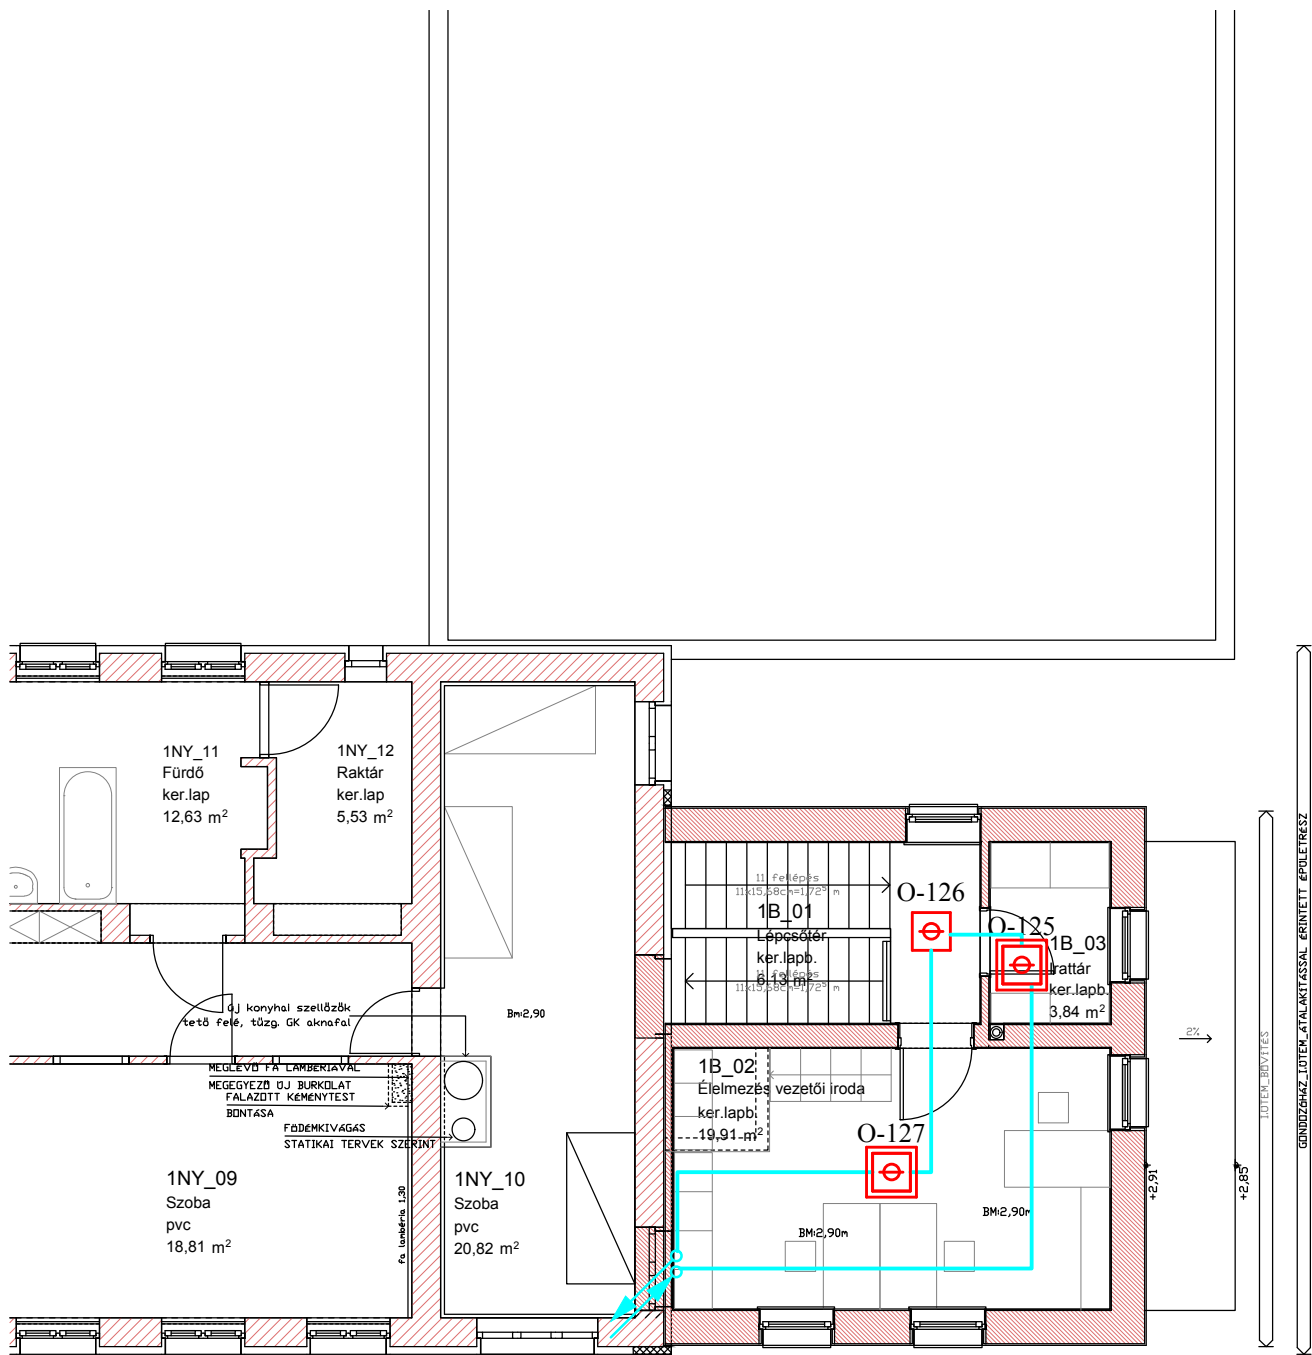

Jelmagyarázat:

- Meglevő analóg intelligens központ
- Hang-fényjelzésadó CWSS
- Hősebességérzékelő SYSTEM SENSOR 52051RE
- Optikai füstérzékelő SYSTEM SENSOR 22051E
- Optikai füstérzékelő álmennyezet felett SYSTEM SENSOR 22051E
- Másodkijelző SYSTEM SENSOR INDICASS
- Kombinált füst-hősebesség érzékelő SYSTEM SENSOR 22051TE
- Izolátoros aljzat SYSTEM SENSOR B524IEFT-1
- Kézi jelzésadó izolátorral SYSTEM SENSOR MCP5A-R01-I
- Vezérlő modul SYSTEM SENSOR M201E
- Mionitor modul SYSTEM SENSOR M210E, IST-200
- Tápegység
- Tűzjelző hálózati nyomvonal
- Tűzjelző sziréna, vezérlő nyomvonal E30

Megjegyzés:

Kivitelezés során a vonatkozó előírásokat, szabványokat maradéktalanul be kell tartani! A tűzjelző hangejelzést hangnyomásméréssel ellenőrizni kellmelyet jegyzőkönyve kell rögzíteni. Szükséges esetén a hangjelzőhálózatot új elem közbeiktatásával bővíteni kell! A meglevő tűzjelző rendszer módosításra kerül, melynek pályáztatása jelenleg folyamatban van A tervezett bővítés típusainak igazodnia kell a majdan kialakított rendszerhez. Előírányatzként SYSTEM SENSOR elemeket terveztünk.

Mód. jele	Mód. ideje	Módosítás tartalma
Munka megnevezése: MOSONMAGYARÓVÁR IDŐSEK OTTHONA KONYHABŐVÍTÉS 9200, MOSONMAGYARÓVÁR SOPRONI U. 65., HRSZ.: 2755		Építtető: Mosonmagyaróvári Többcélú Kistérségi Társulás 9200, Mosonmagyaróvár, Fő u. 11.
Terv megnevezése: KONYHA EMELET TÜZJELZŐ RENDSZER		Terv: KIVITELI
		Tervező:  H-9200 Mosonmagyaróvár Honvéd utca 9. Tervező és Szolgáltató Kft. graczol.balazs@gelectrob.hu
Tervező: Gráczol Balázs V-T, Vn /08-1138	Szerkeztő:	Dátum: 2018.01.29.
		Méretarány: M 1:100
		Rajzszám: TJ-03
Egyeztette:	Egyeztette:	Egyeztette:
		Egyeztette: