


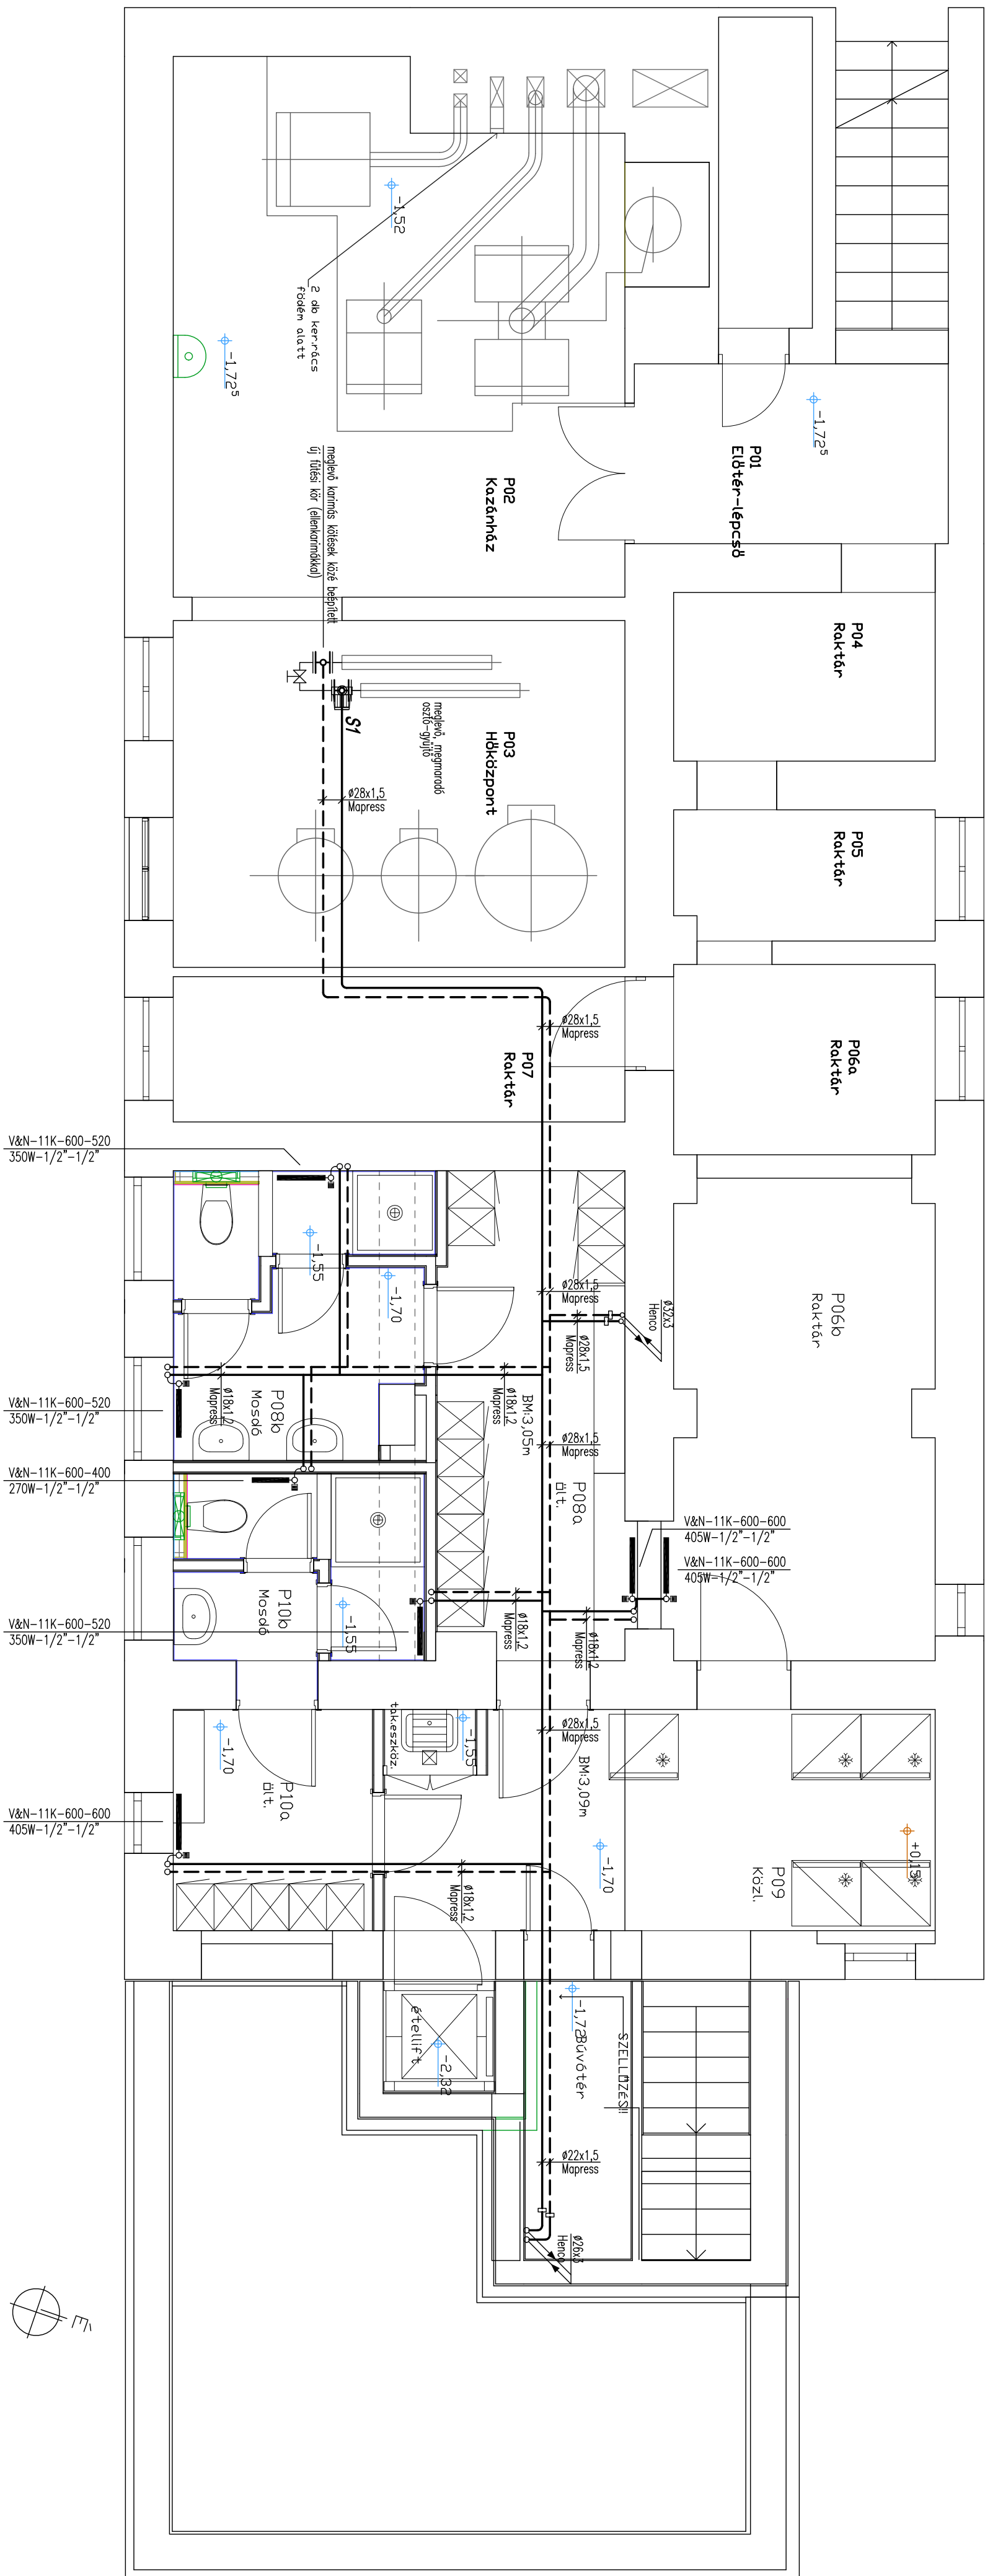

BETŰJELZÉSEK

S1 FÜTÉS KERINGTETŐ SZÁRTATÓ – (ÚJ KÖR
WILLO Yonos PICO 25/1–8 (elektronikus)
1,0 m³/h; 5,5 mwc; (230V)
A szálthú vezetéke a meglevő kör szálthújához rákötéssel történik!
Elektronos bekötéséhez leendőző kapcsoló beépítése szükséges!

MEGJEGYZÉS

A gépészeti vezetékek hőszigetelése KV. kiírás szerinti!

JELMAGYARÁZAT

———— FÜTÉS ELŐREMENŐ VEZETÉK
----- FÜTÉS VISSZATÉRŐ VEZETÉK

 HOTATHOME Épületgépész Tervező Kft. 9012 Győr, Krúdy Gyula u. 15. HOME +36(20-3967001; egtervezes@gmail.com		Dátum: 2018. 01. 24.
Tervező: Horváth Gábor okl. gépészmérnök G-08-1007	Méret: 600x420 mm	Lépték: M 1:50
Megbízó: Mosonmagyaróvári Társasági Társulás 9200 Mosonmagyaróvár, Fő utca 11.	Terv. fajta: KIVITELI	
Rögz. megnevezése: Mosonmagyaróvári Idősek Gondozóháza és Idősek Otthona KONYHA TERÜLET ÁTALAKÍTÁSA ÉS BŐVÍTÉSE 9200 Mosonmagyaróvár, Soproni út. 65. hrsz: 2755.	Rögz. szám:	
FÜTÉS ALAPRAJZ - PINCE		GF-1