


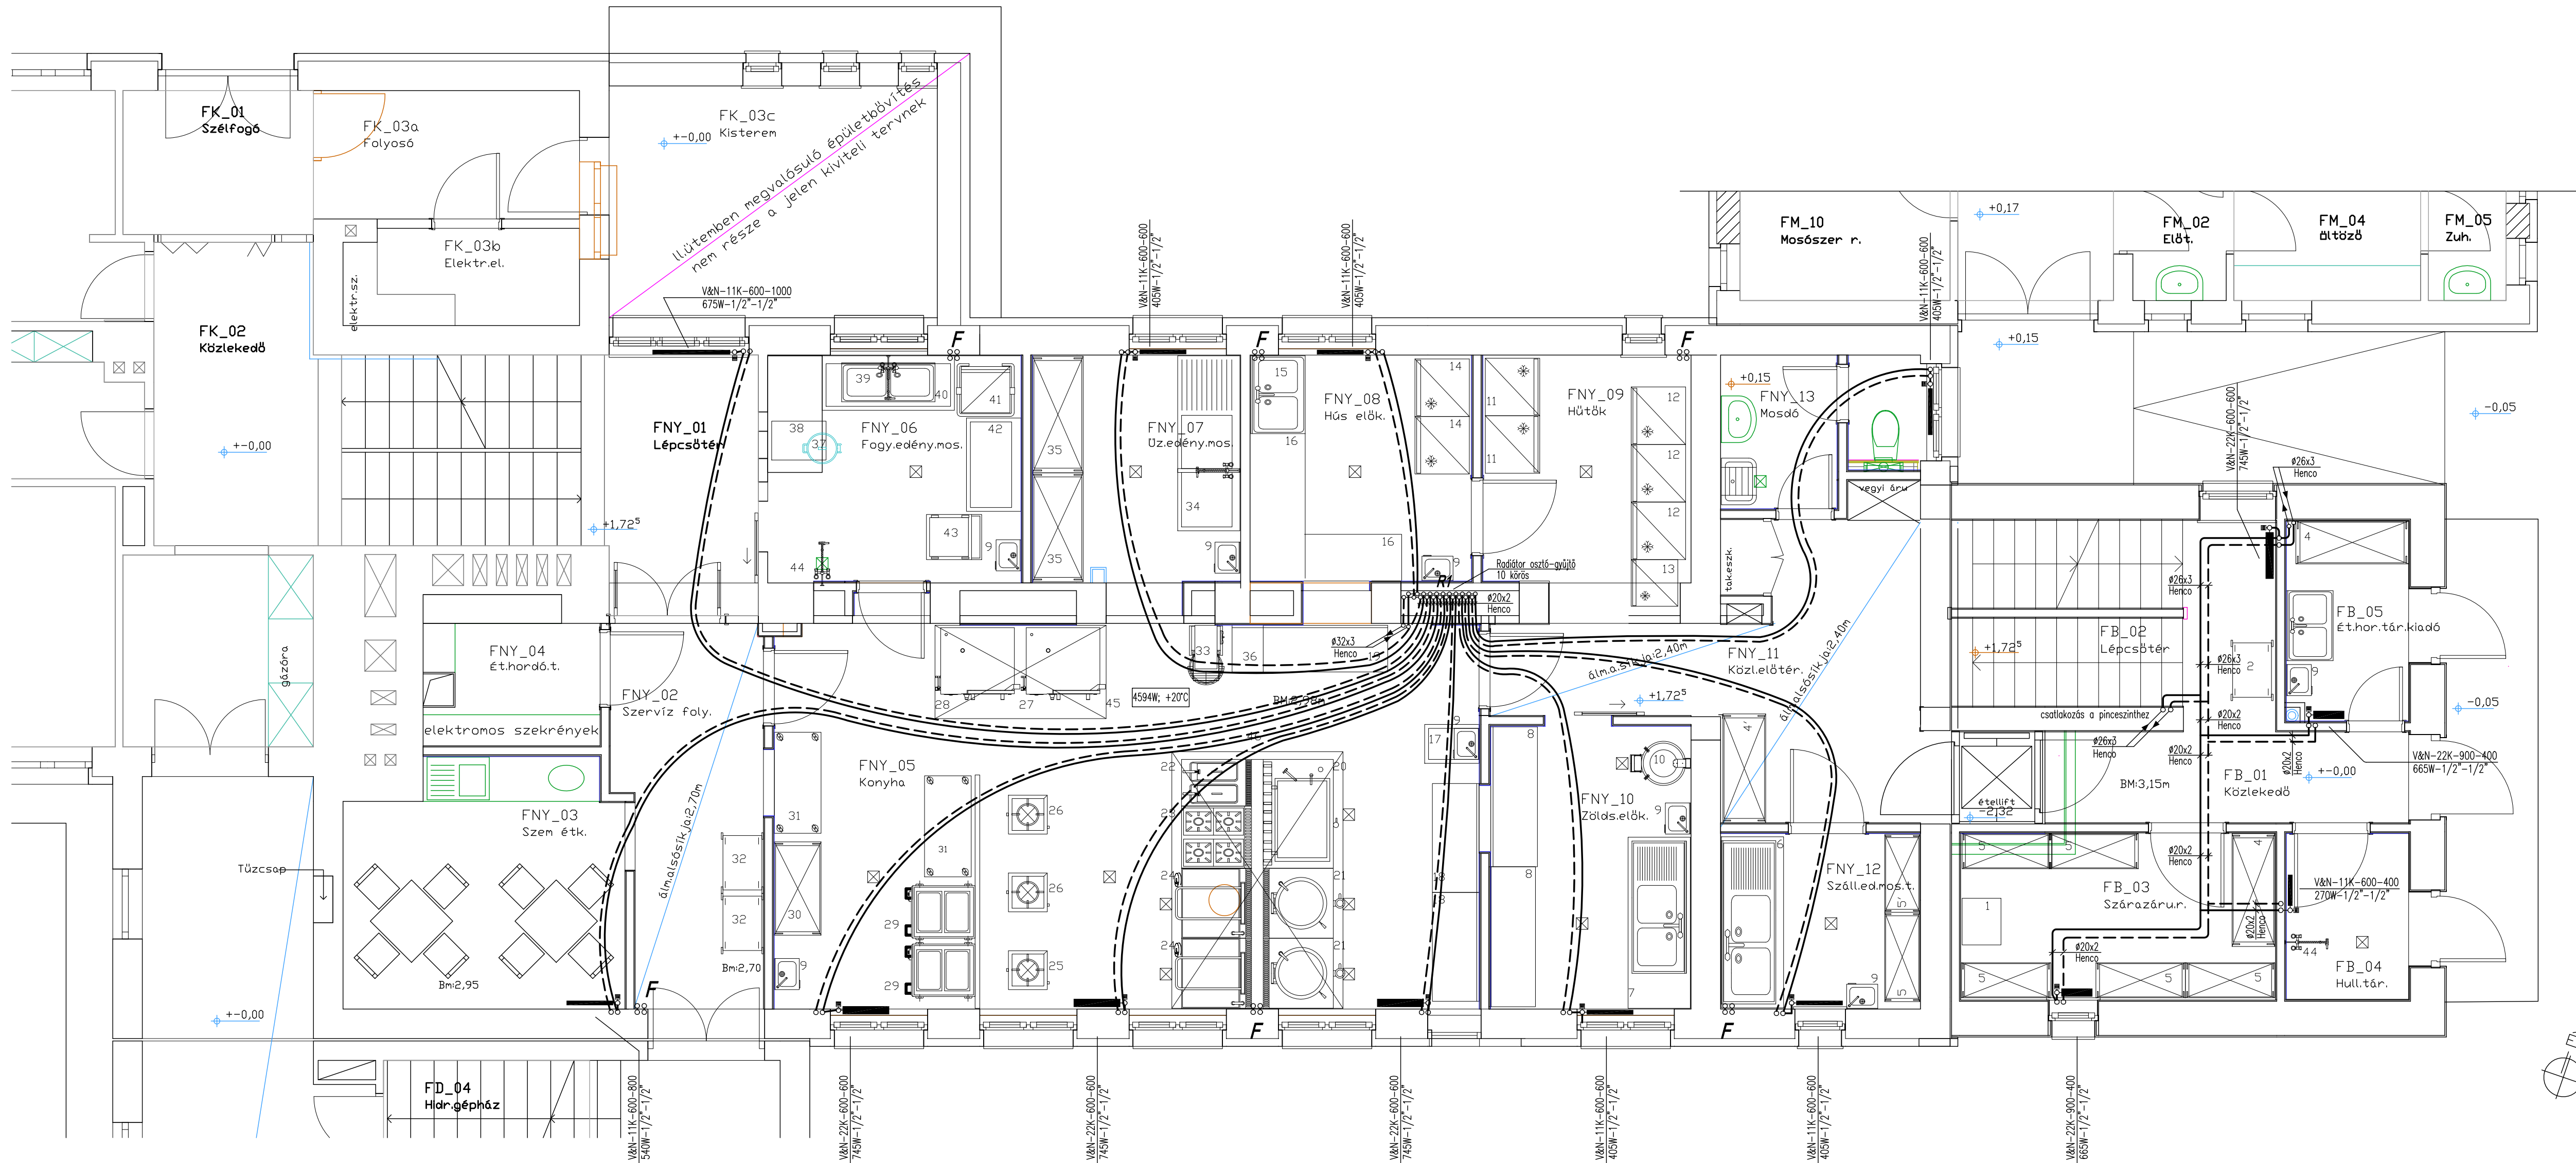

88 F meglevő-megmaradó fűtési felszáló vezeték nyomvonal korrekciója, falhoronyba szerelt új vezetékkel

MEGJEGYZÉS

A gépészeti vezetékek hőszigetelése KV. kírás szerint!

JELMAGYARÁZAT

- FÜTÉSI ELŐREMENŐ VEZETÉK
- FÜTÉSI VISSZATERŐ VEZETÉK

HOTATHOME Épületgépész Tervező Kft.

9012 Győr, Krúdy Gyula u. 15.

+36/20-3967001; egtervezes@gmail.com

Tervező: Horváth Gábor okl. gépészmérnök

G-08-1007

Megbízó: Mosonmagyaróvári Térségi Társulás

9200 Mosonmagyaróvár, Fő utca 11.

Rajz megnevezése:

Mosonmagyaróvári Idősek Gondozóháza és Idősek Otthona

KONYHA TERÜLET ÁTALAKÍTÁSA ÉS BŐVÍTÉSE

9200 Mosonmagyaróvár, Soproni út. 65. hrsz: 2755.

FÜTÉS ALAPRAJZ - FÖLDSZINT

Dátum:

2018. 01. 24.

Lépték:

M 1:50

Méret:

700x420 mm

Terv fajta:

KIVITELI

Rajz szám:

GF-2