


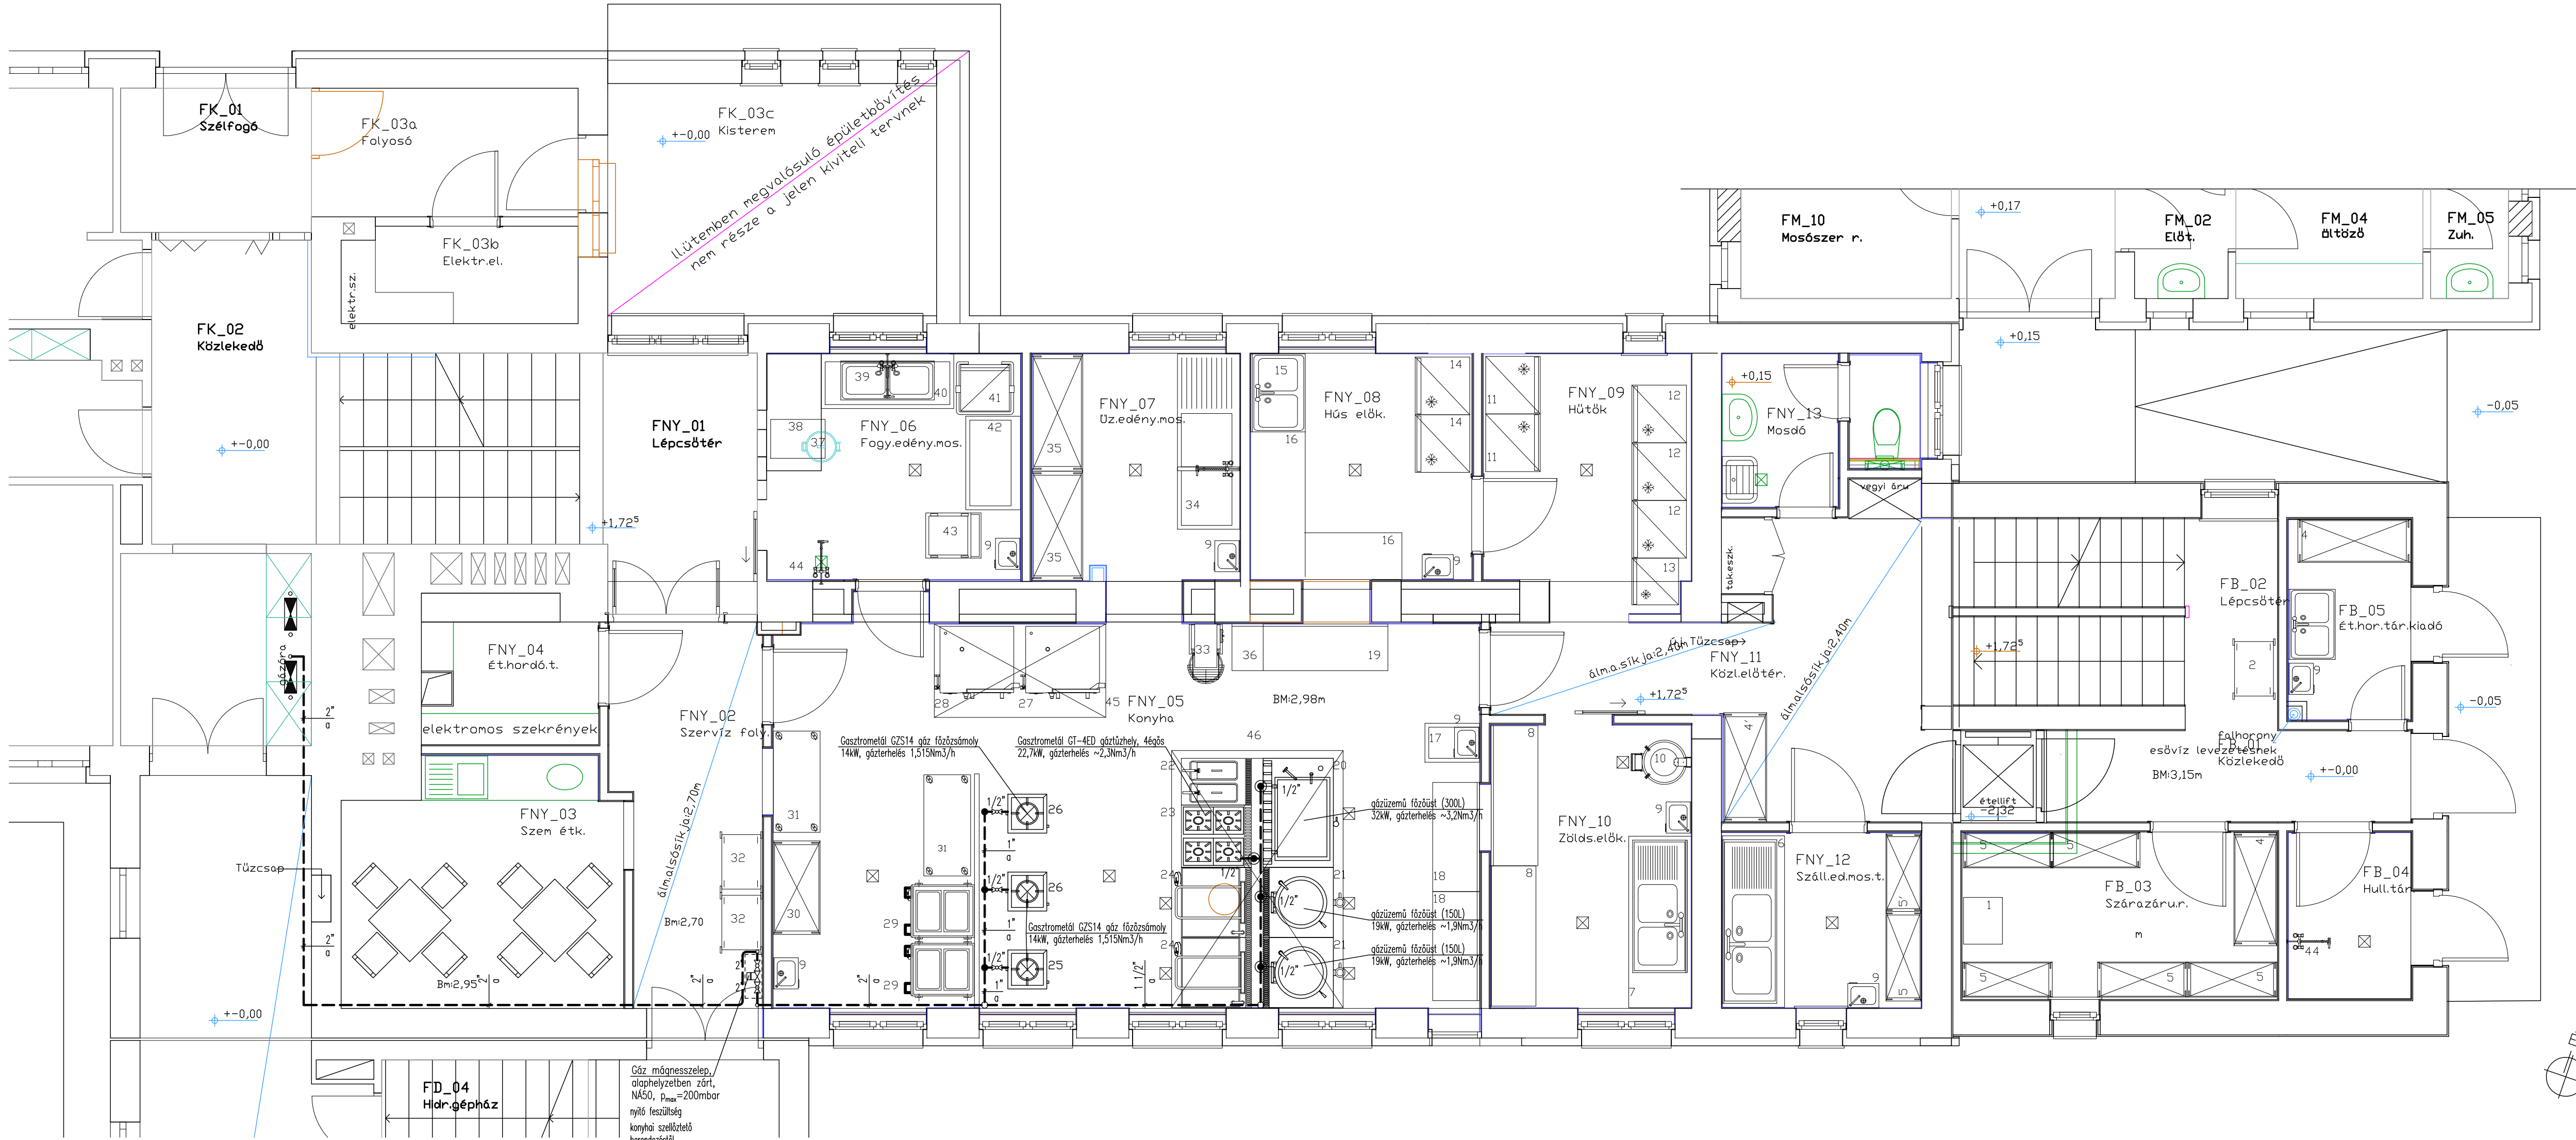

Gáz, mágnesszelep, alaphelyzetben zárt, NÁSO, P_{max}=200mbar nyílt feszültség konyhai szellőztető berendezéstől

KONYHAI SZELLŐZŐ BERENDEZÉS INDÍTÁSA NYITJA

Konyha szellőztető igény :

Berendezések:

1db 4 égős gázfűtő: Gasztrometál GT-4ED gáztűzhely - 22,7kW

1db gázüzemű főzőüst (300L) - 32kW

3db gázzsámoly: Gasztrometál GZS14; 14kW

2db gázüzemű főzőüst (150L) - 19kW

Összesen: 134,7 kW

Szellőztető igény:

kémény nélküli berendezések 134,7x12=1616,4 m³/h

Összes szellőztető igény: Vszüks= 1616,4 m³/h

Cépi szellőztetés:

Vadás (4500m³/h) > Vszüks; tehát megfelel

FOGYASZTÁSI JELLEMZŐK (konyha)

ÓRAI CSÚCS: 13,845 Nm³/6

JELMAGYARÁZAT

----- TERVEZETT, MÉRT KISNYOMÁSÚ GÁZ VEZETÉK

	HOTATHOME Épületgépész Tervező Kft. 9012 Győr, Krúdy Gyula u. 15. +36/20-3967001; egtervezes@gmail.com	Dátum: 2018. 01. 24.
	Tervező: Horváth Gábor okl. gépészmérnök G-08-1007	Lépték: M 1:50
	Megbízó: Mosonmagyaróvári Térségi Társulás 9200 Mosonmagyaróvár, Fő utca 11.	Méret: 700x420 mm
	Rajz megnevezése: Mosonmagyaróvári Idősek Gondozóháza és Idősek Otthona KONYHA TERÜLET ÁTALAKÍTÁSA ÉS BŐVÍTÉSE 9200 Mosonmagyaróvár, Soproni út. 65. hrsz: 2755. GAZELLÁTÁS - FÖLDSZINT	Terv fajta: KIVITELI Rajz szám: GG-1