


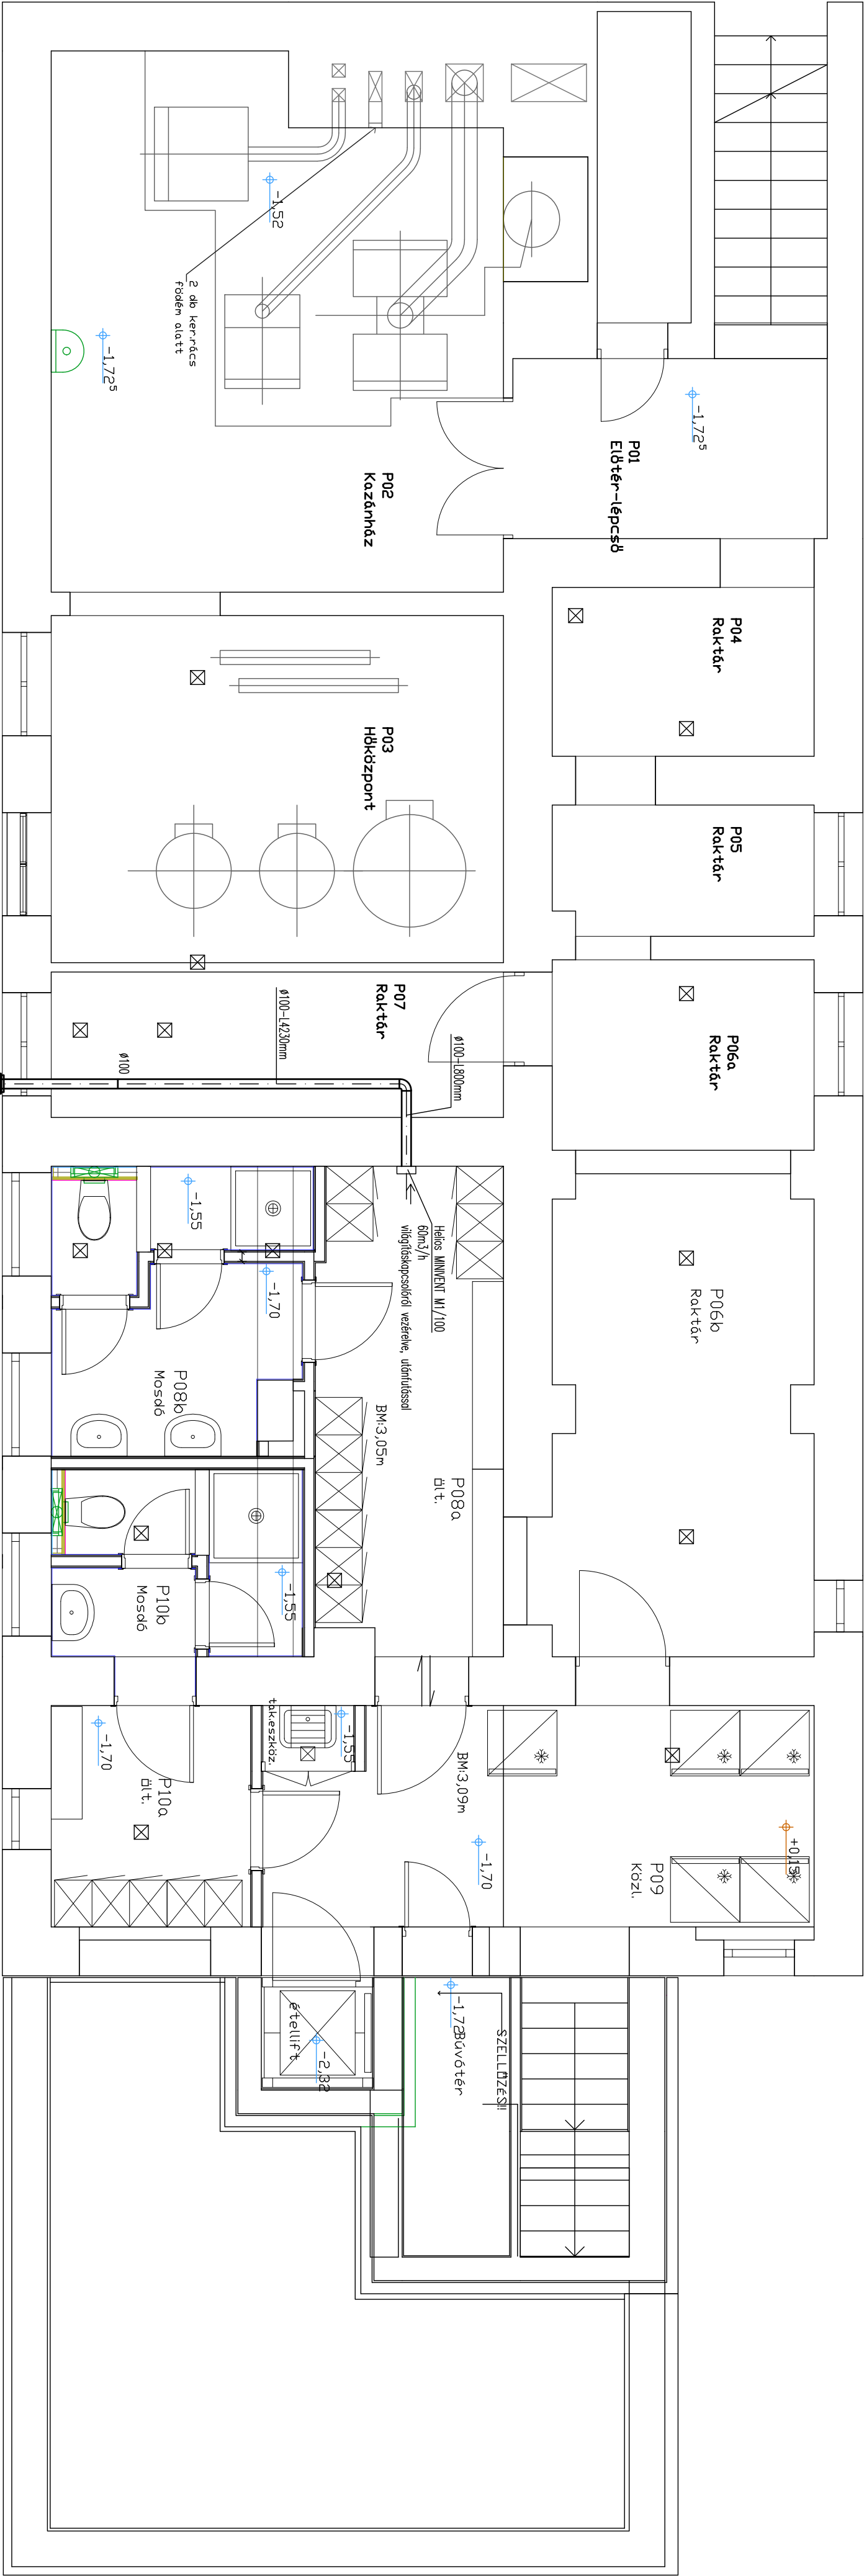

b-b



a-a

LK

Légtérrelő konyha: GEVENT VERSO-S-20-X-H-PM/ES/1/4/X-M5-HE/24-X-R1-C5.1-X típus
belső: 4500m³/h; 300Pa;
űtűs: 24kW (elektronos);
merek: széthossz/meg = 1150/175x85mm; tömeg 235kg
helyszínen készített tartáskészítélet, statikus tervező szerinti jóváhagyással

MEGJEGYZÉS

A gépészeti vezetékek hőszigetelése IV. kftás szerinti

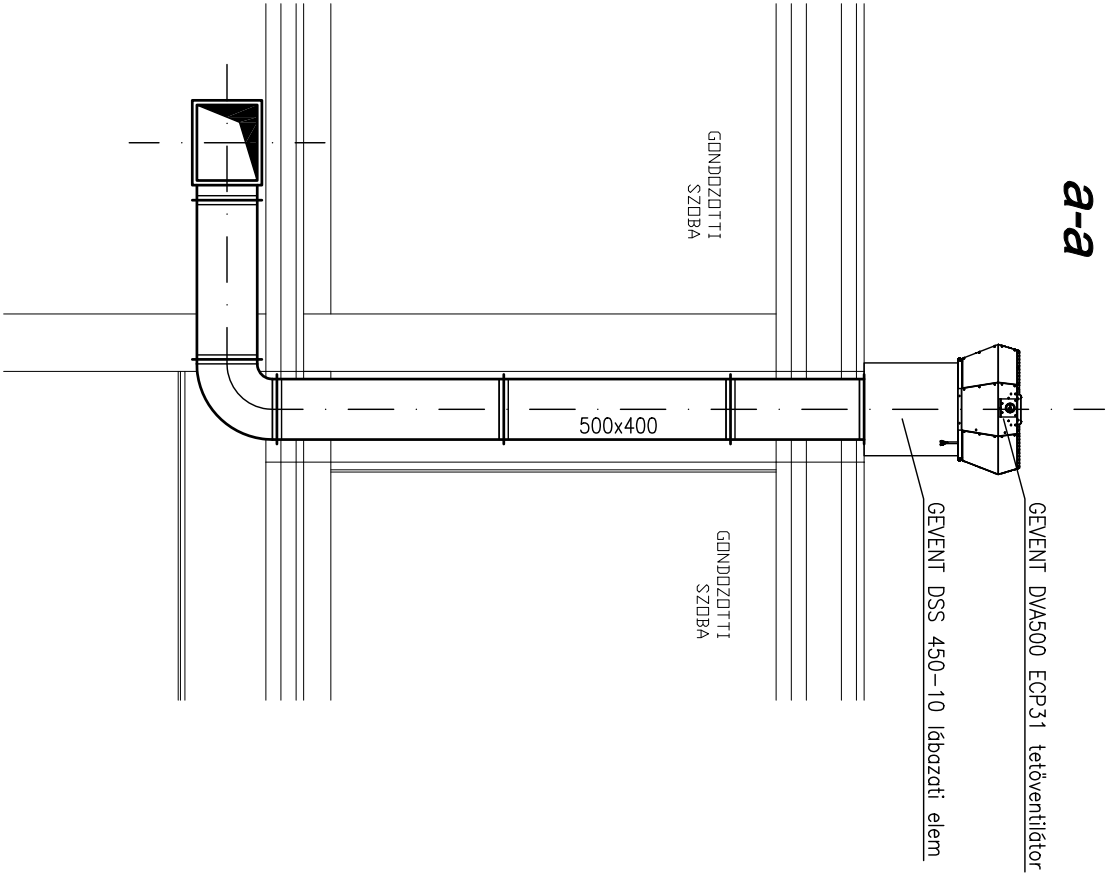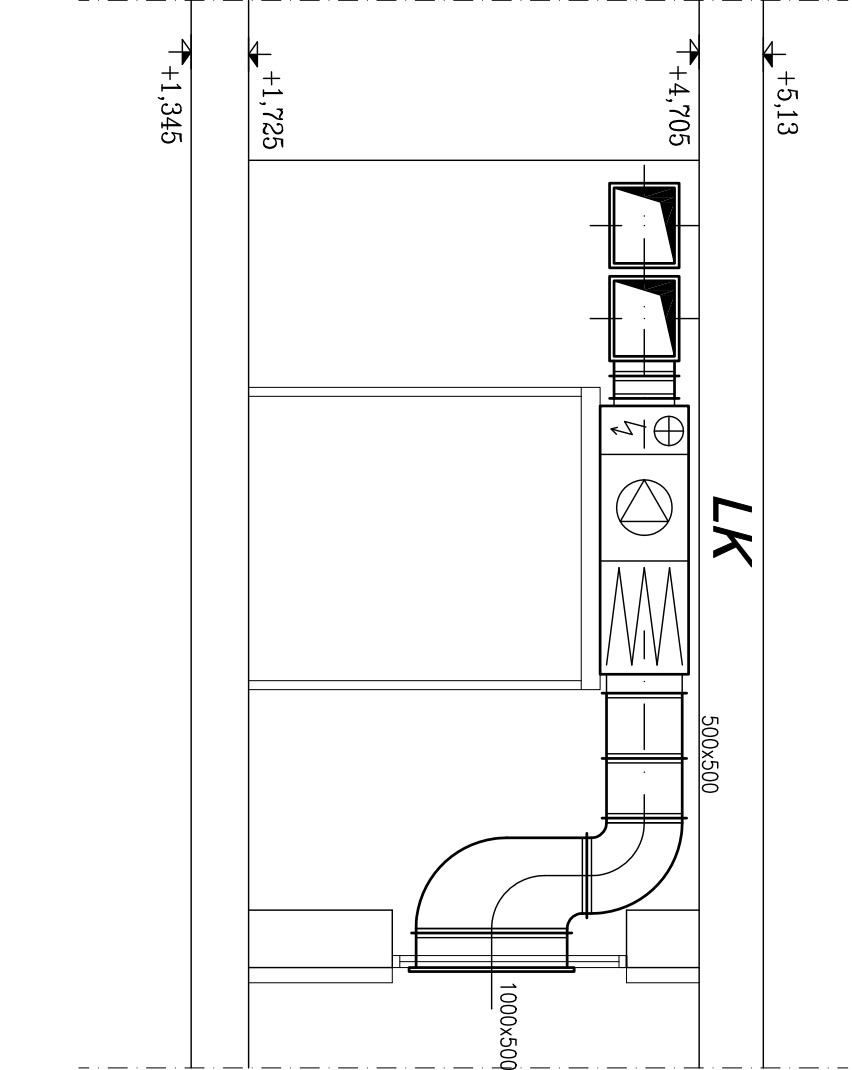

HOTI HOME HOTATHOME Épületgépész Tervező Kft. 9012 Győr, Krúdy Gyula u. 15. +36(20-3967001; egyenvezes@gmail.com G-08-1007 Megbízó: Mosonmagyaróvári Társaság Rögz. megnevezése: 9200 Mosonmagyaróvár, Fő utca 11.		Dátum: 2018. 01. 24.
Tervező: Horváth Gábor okl. gépészmérnök		Lépték: M 1:50
Méret: 600x420 mm		Terv. fajta: KIVITELI
Rögz. megnevezése: Mosonmagyaróvári Idősek Gondozóháza és Idősek Otthona KONYHA TERÜLET ÁTALAKÍTÁSA ÉS BŐVÍTÉSE 9200 Mosonmagyaróvár, Soproni út. 65. hrsz: 2755.		Rögz. szám: GSZ-1