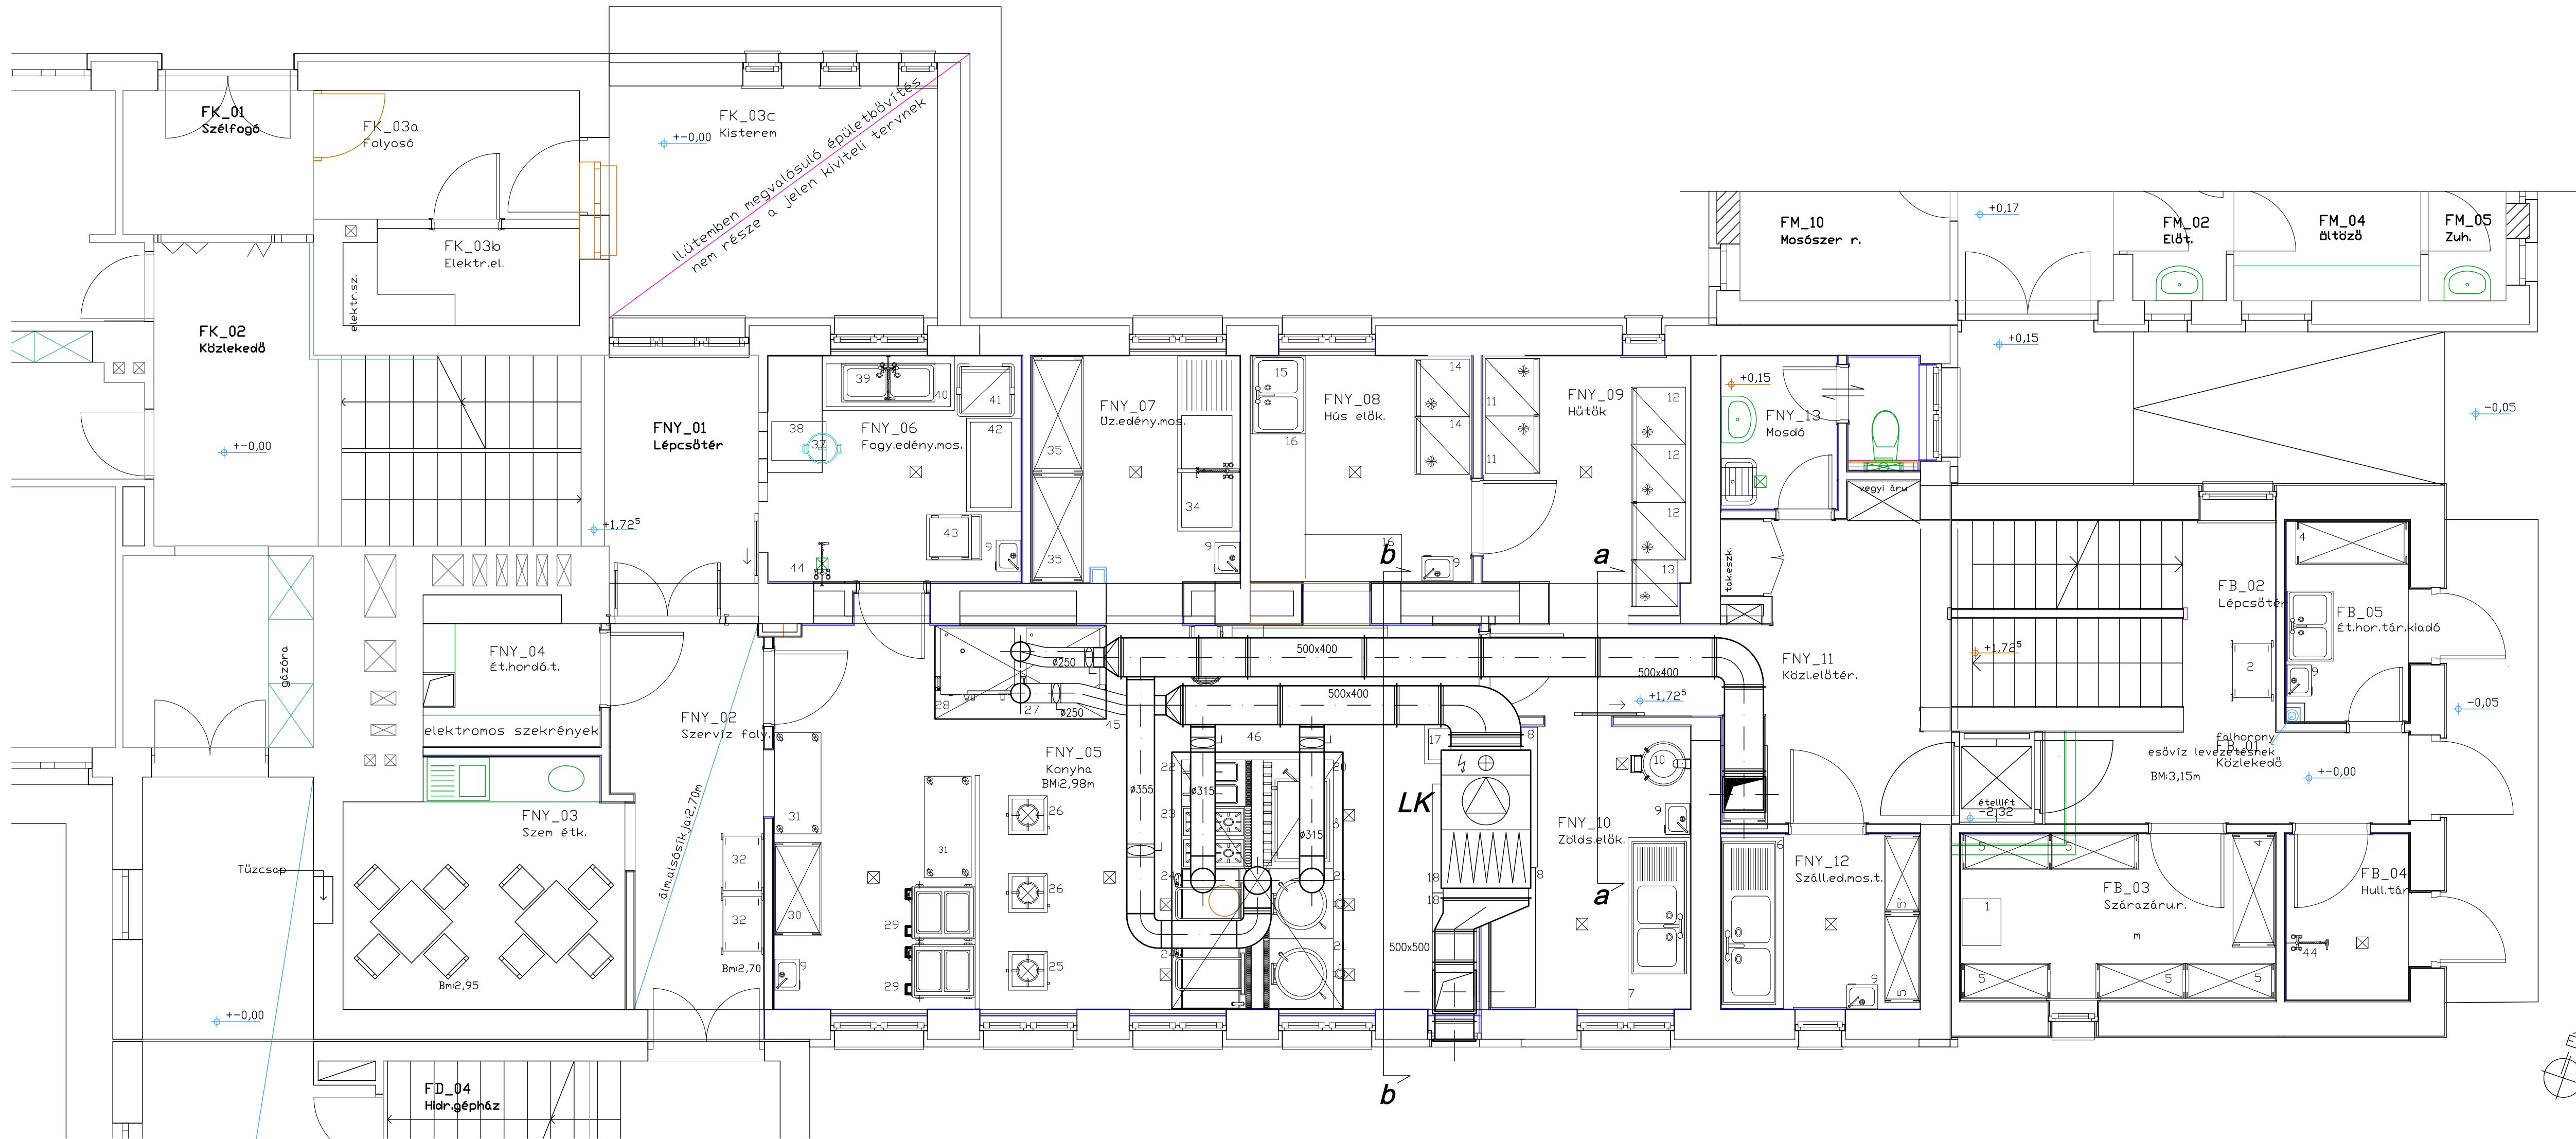


LK

Légkezelő konyha: GEVENT VERSO-S-20-X-H-PM/IE5/1.4/X-M5-HE/24-X-R1-C5.1-X típus
befűtés, 4500m³/h; 300Pa;
Qfűtés 24kW (elektromos);
méretek: szél*hossz*mag = 1150*1775*585mm; tömeg 235kg

helyszínen készített tartószerkezettel, statikus tervező szerinti jóváhagyással

MEGJEGYZÉS

A gépészeti vezetékek hőszigetelése KV. kiírás szerint!

	HOTATHOME Épületgépész Tervező Kft. 9012 Győr, Krúdy Gyula u. 15. +36/20-3967001; egtervezes@gmail.com	Dátum:	2018. 01. 24.
		Lépték:	M 1:50
Tervező:	Horváth Gábor okl. gépészmérnök G-08-1007	Méret:	700x420 mm
Megbízó:	Mosonmagyaróvári Térségi Társulás 9200 Mosonmagyaróvár, Fő utca 11.	Terv fajta:	KIVITELI
Rajz megnevezése: Mosonmagyaróvári Idősek Gondozóháza és Idősek Otthona KONYHA TERÜLET ÁTALAKÍTÁSA ÉS BŐVÍTÉSE 9200 Mosonmagyaróvár, Soproni út. 65. hrsz: 2755. SZELLŐZÉS ALAPRAJZ - FÖLDSZINT		Rajz szám:	GSZ-2