


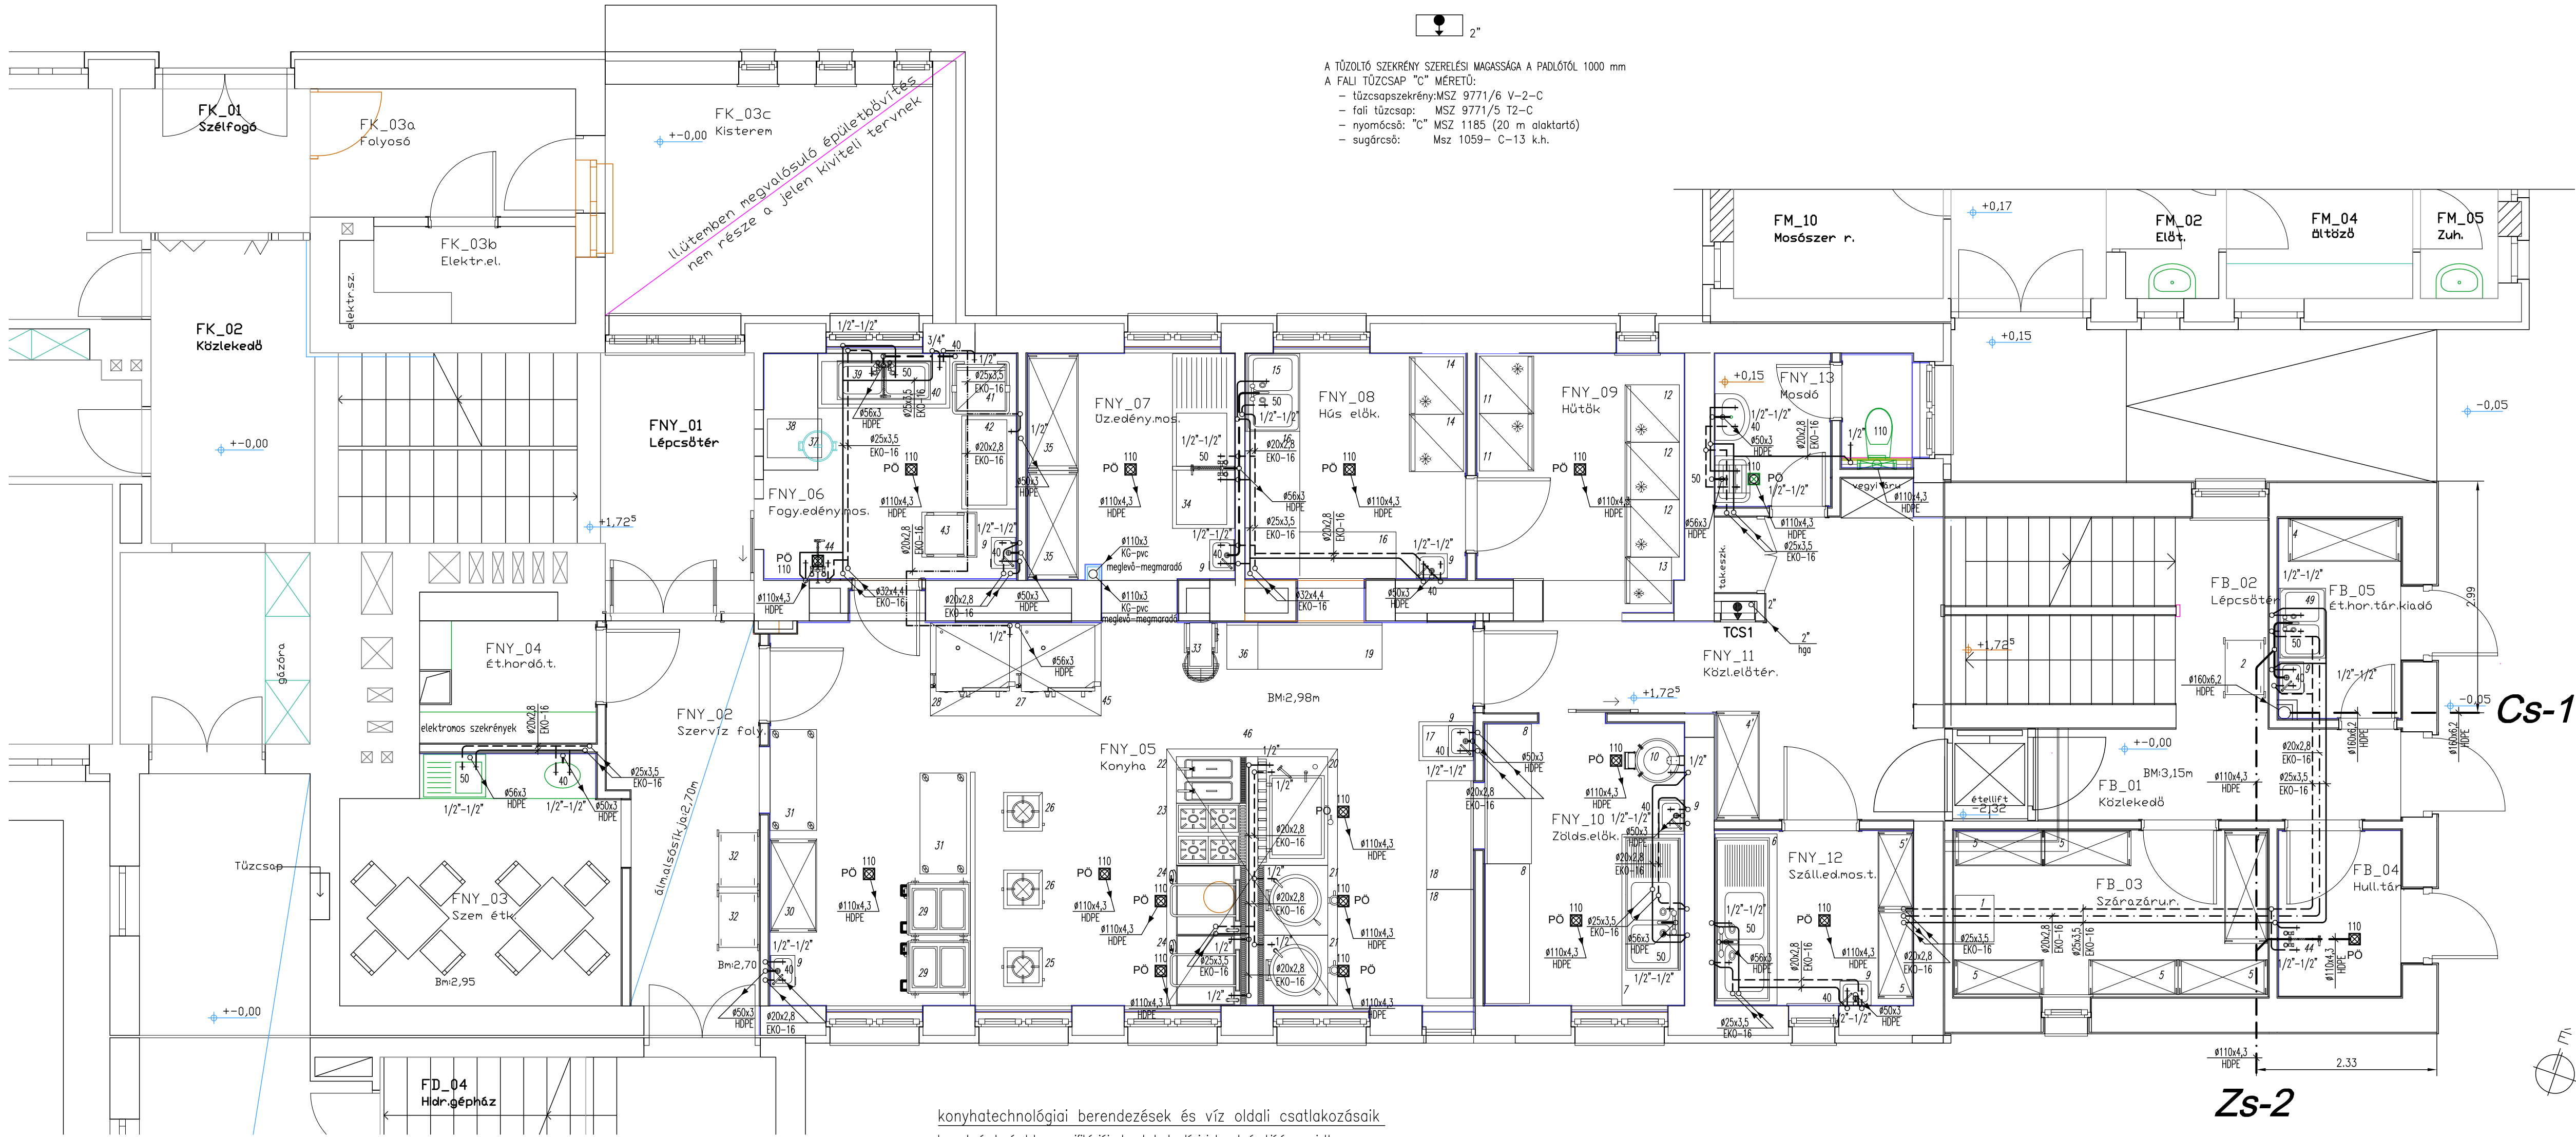

A TÚZOLTÓ SZEKRENY SZERELÉSI MAGASSÁGA A PADLÓTÓL 1000 mm
A FALI TÚZCSAP "c" MÉRETŰ:
- tűzcsapszekrény:MSZ 9771/6 V-2-C
- fali tűzcsap: MSZ 9771/5 T2-C
- nyomócső: "c" MSZ 1185 (20 m alaktartó)
- sugárcső: Msz 1059- C-13 k.h.

Cs-1

Zs-2

konyhatechnológiai berendezések és víz oldali csatlakozásaik

berendezések részletes specifikációja konyhatechnológiai tervek és kiírás szerint!

berendezés és jele	igényelt csatlakozások
6-2med. rm. mosogató	h-m víz 1/2" h=550mm; csat. #50 h=400mm
7-3med. rm. mosogató	h-m víz 1/2" h=550mm; csat. #50 h=400mm
9-rm. kézmosó	h-m víz 1/2" h=550mm; csat. #40 h=500mm
10-burgonyakaplató	h víz 1/2" h=600mm; csat. homokfogós padlóösszefolyó
16-2med. rm. mosogató	h-m víz 1/2" h=550mm; csat. #50 h=400mm
17-kombinált rm. kézmosó-köntő	h-m víz 1/2" h=700mm; csat. #40 h=100mm
20-gázüzemű főzőüst (300L)	m víz 1/2" h=100mm; gáz 1/2", 32kW
21-gázüzemű főzőüst (150L)	m víz 1/2" h=100mm; gáz 1/2", 19kW
23-4 égős gáztűzhely	gáz 1/2" 22.7kW
25-főzőszék	gáz 1/2" 14kW
26-főzőszék	gáz 1/2" 14kW
27-kombinált gáztűzhely	lágó h víz 1/2" (mosogatógép vízágyújáról) h=600mm; csat. #50 h=300mm szifonnal
34-3med. rm. mosogató	h-m víz 1/2" h=550mm; csat. #50 h=400mm
39-2med. mosogató asztal	h-m víz 1/2" h=550mm; csat. #50 h=400mm
40-vízfogó	h víz 3/4" h=600mm; csat. #40 h=300mm
41-mosogatógép	lágó h víz 1/2" (mosogatógép vízágyújáról) h=600mm; csat. #50 h=100mm szifonnal
44-rm. két zuhanyos mosó	h-m víz 1/2" h=900mm;
49-2med. rm. mosogató	h-m víz 1/2" h=550mm; csat. #50 h=400mm

JELMAGYARÁZAT

—	HIDEGVÍZ VEZETÉK
- - -	HMV VEZETÉK
- . - . -	HMV CIRCULÁCIÓS VEZETÉK
...	TÜZIVÍZ VEZETÉK
—	SZENNYVÍZ CSATORNA
- - -	ZSIROS SZENNYVÍZ CSATORNA
...	LÁGYÍTOTT VÍZ

MEGJEGYZÉS

A gépészeti vezetékek hőszigetelése KV. kiírás szerint!

PÓ
PURATOR BM nemesacél lefolyóttest fix magassággal, 200x200mm rácsmérettel,
DN100 függőleges elvezetéssel (760.402.110); tartozékok: BM nemesacél búzár
(562.002.000S); Szennyfogó kosár (780.002.000.05); BM nemesacél rács 22x22-es
rácsosztással, csúszásmentesítve L 13,5 kN terhelésre (790.168.324); készre szerelve,

	HOTATHOME Épületgépész Tervező Kft. 9012 Győr, Krúdy Gyula u. 15. +36/20-3967001; egtervezes@gmail.com	Dátum: 2018. 01. 24.
Tervező: Horváth Gábor okl. gépészmérnök G-08-1007	Méret: 700x420 mm	Lépték: M 1:50
Megbízó: Mosonmagyaróvári Térségi Társulás 9200 Mosonmagyaróvár, Fő utca 11.	Terv fajta: KIVITELI	Terv szám:
Rajz megnevezése: Mosonmagyaróvári Idősek Gondozóháza és Idősek Otthona KONYHA TERÜLET ÁTALAKÍTÁSA ÉS BŐVÍTÉSE 9200 Mosonmagyaróvár, Soproni út. 65. hrsz: 2755. VÍZ-CSATORNA ALAPRAJZ - FSZT.		