
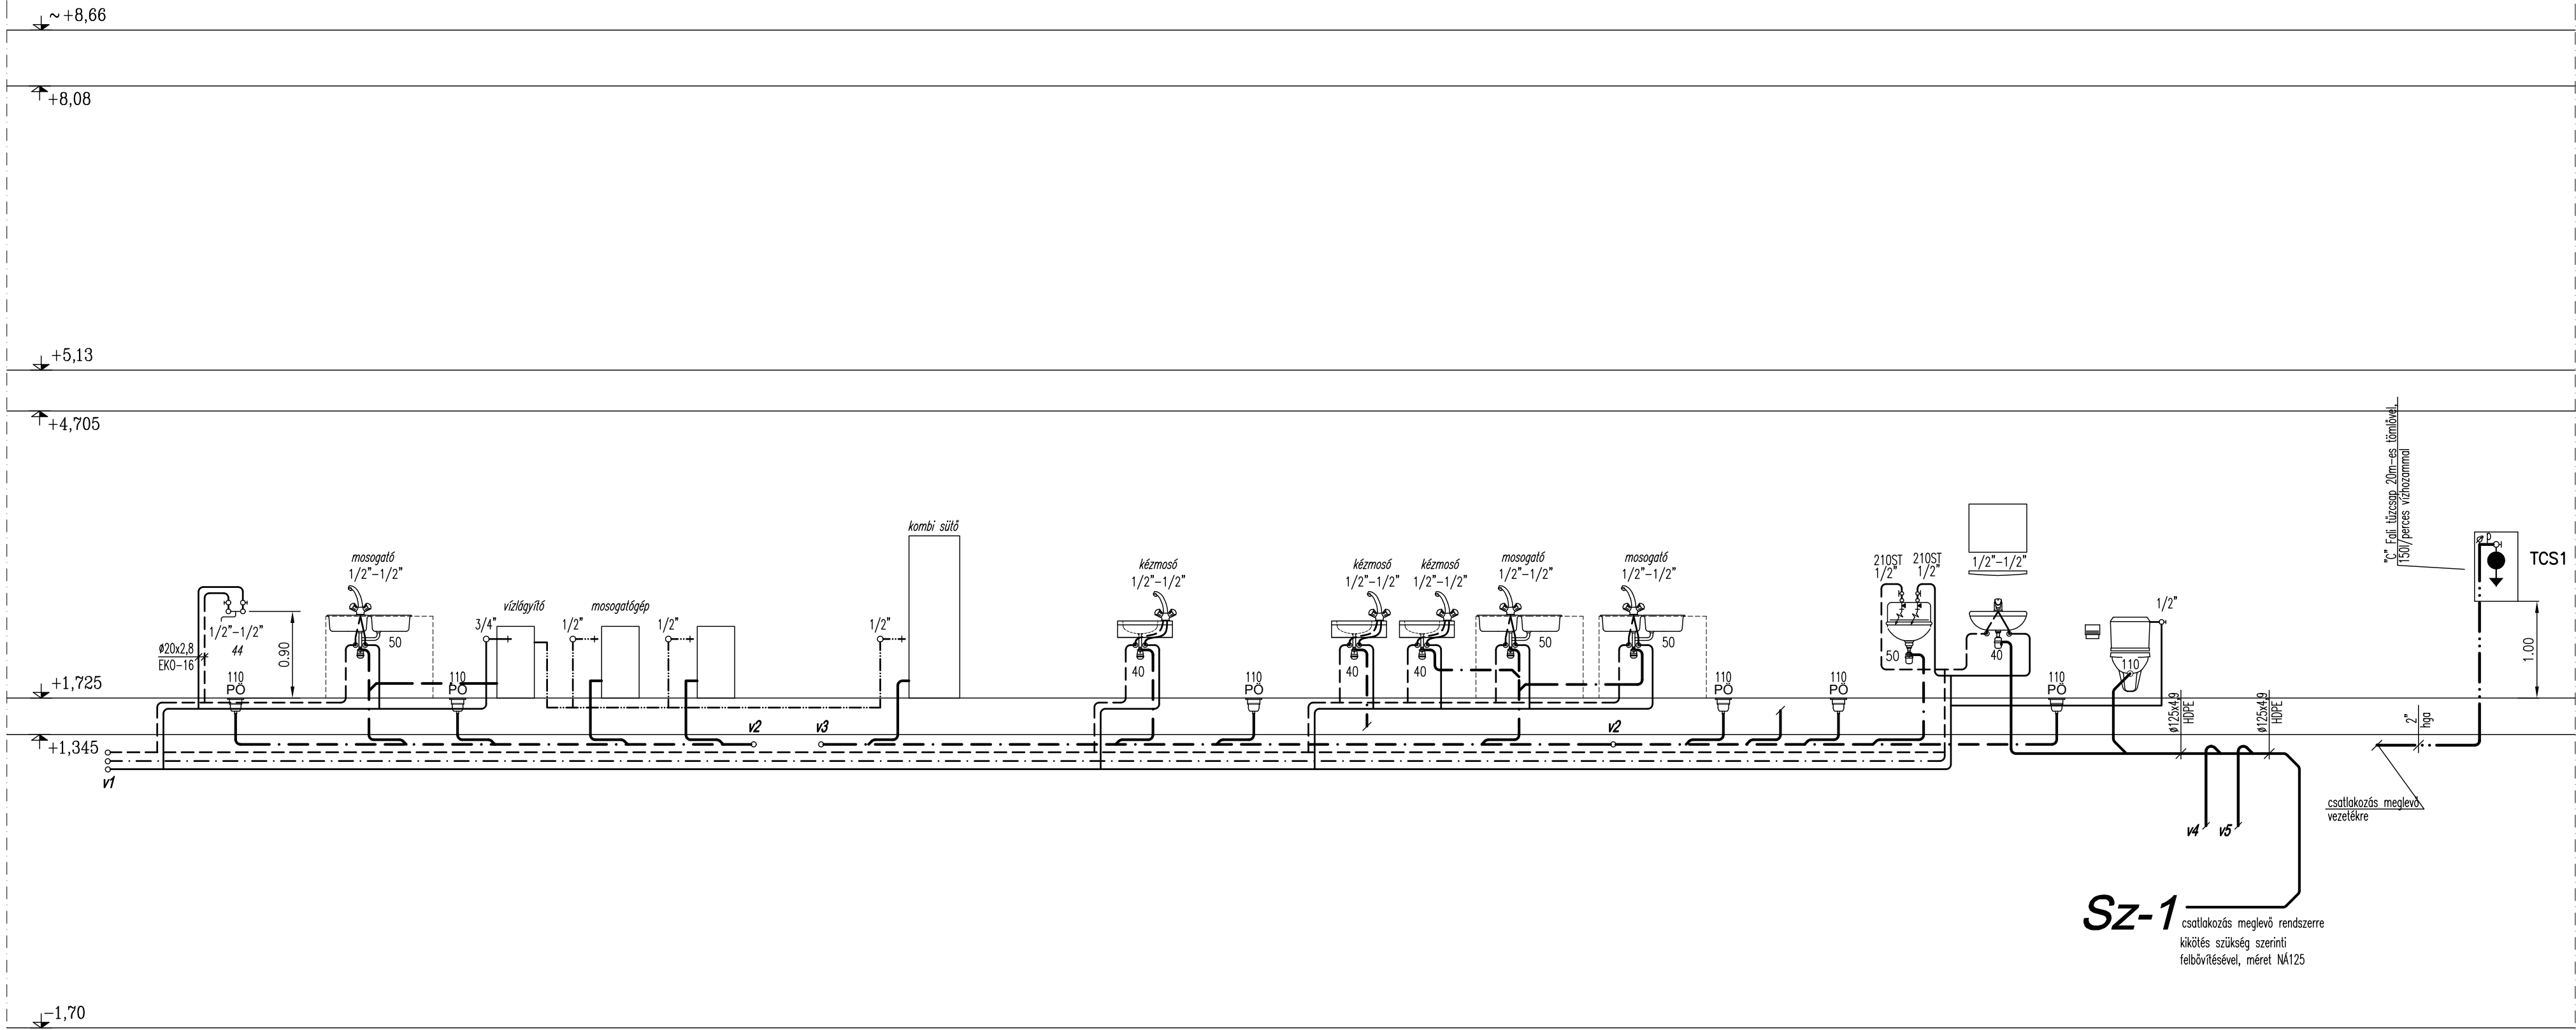


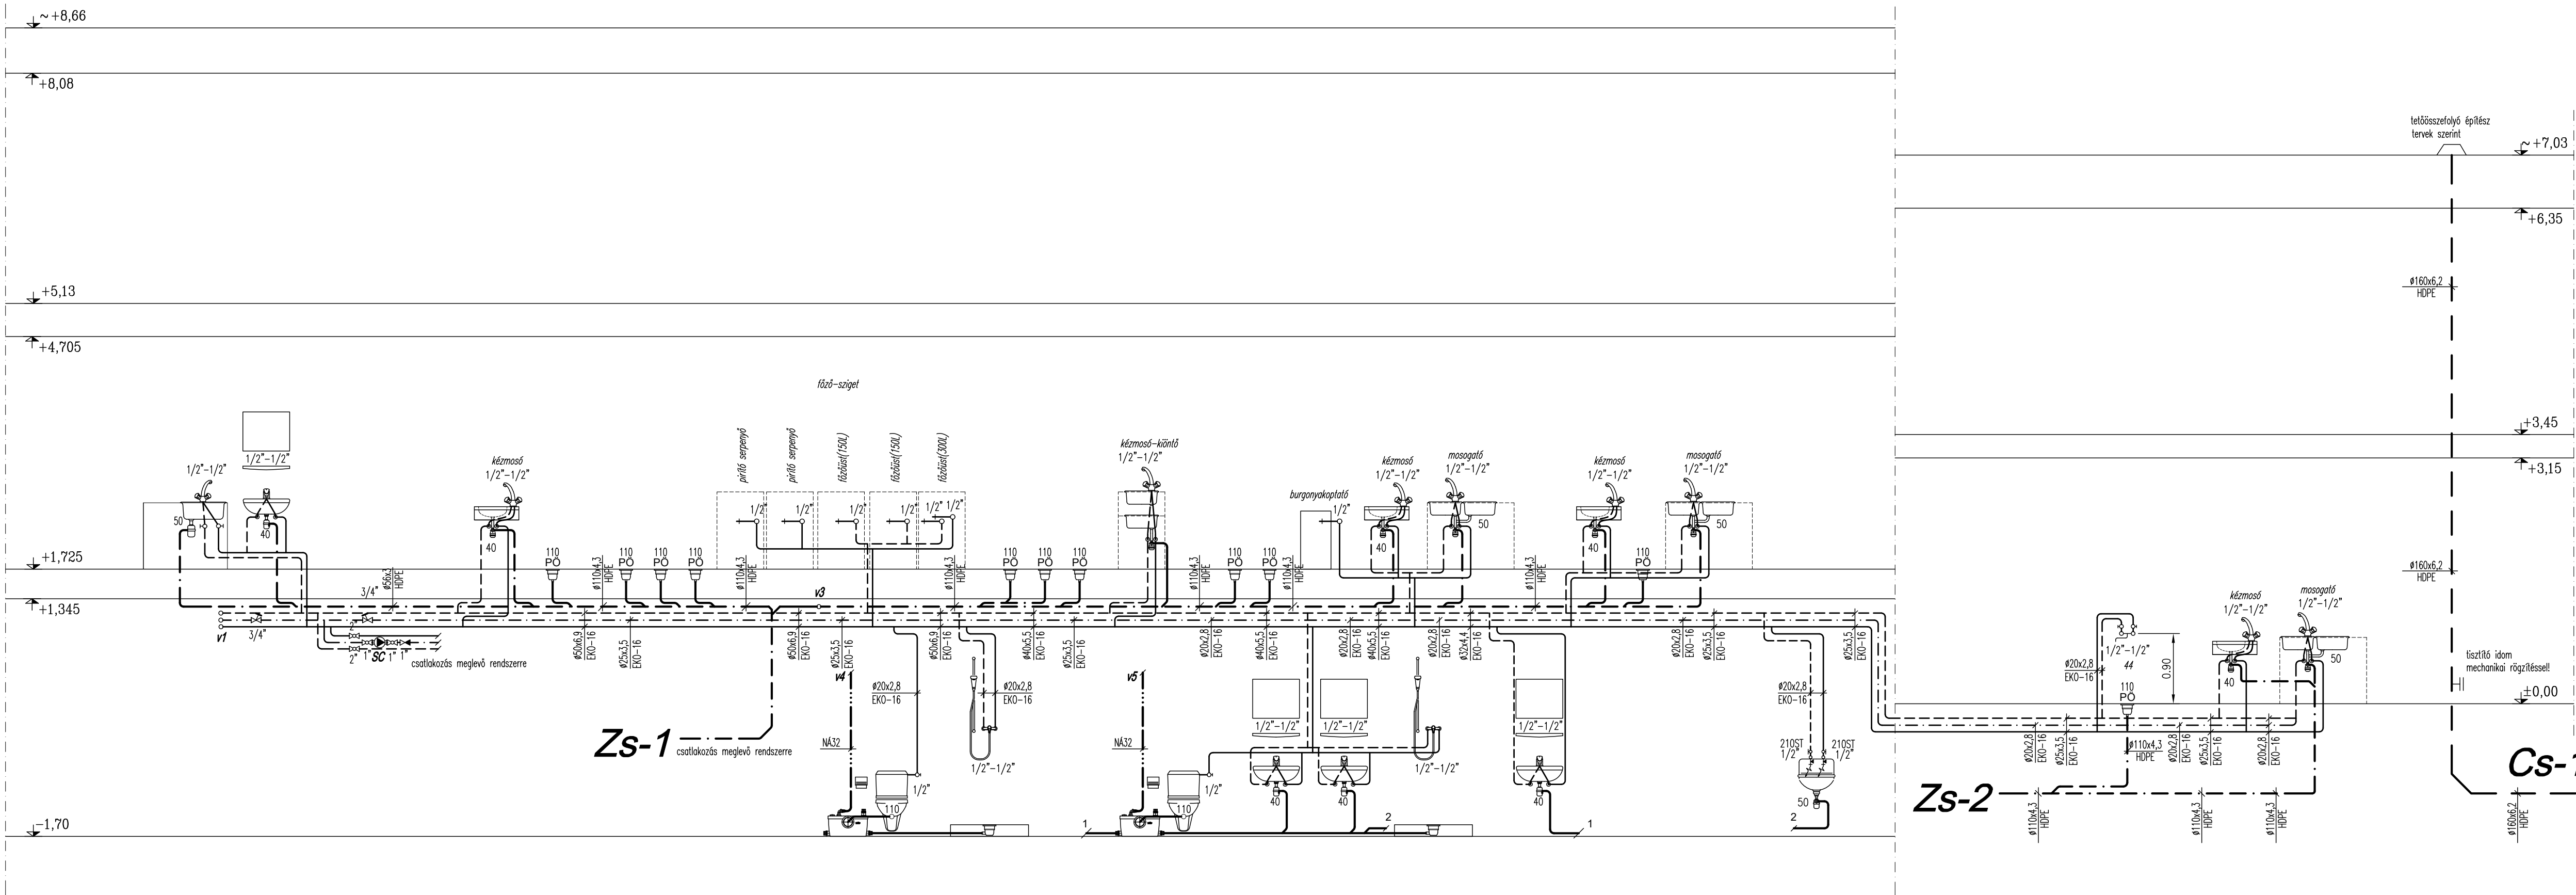

JELMAGYARÁZAT

- HIDEGVÍZ VEZETÉK
- HMV VEZETÉK
- HMV CÍRKULÁCIÓS VEZETÉK
- TÜZVÍZ VEZETÉK
- SZENNYVÍZ CSATORNA
- ZSÍROS SZENNYVÍZ CSATORNA
- LÁGYÍTOTT VÍZ
- NYOMOTT SZENNYVÍZ VEZETÉK

BETÜJELZÉSEK

SC HMV CÍRKULÁCIÓS SZIVATTYÚ
WILO Stratos PICO-Z 25/1-6 (elektronikus)
230V

MEGJEGYZÉS

A gépészeti vezetékek hőszigetelése KV. kírás szerint!

HOTATHOME Épületgépész Tervező Kft.

9012 Győr, Krúdy Gyula u. 15.

+36/20-3967001; egtervezes@gmail.com

Tervező: Horváth Gábor okl. gépészmérnök

G-08-1007

Megbízó: Mosonmagyaróvári Térségi Társulás

9200 Mosonmagyaróvár, Soproni út. 65. hrsz: 2755.

Rajz megnevezése:

Mosonmagyaróvári Idősek Gondozóháza és Idősek Otthona

KONYHA TERÜLET ÁTALKÍTÁSA ÉS BŐVÍTÉSE

9200 Mosonmagyaróvár, Soproni út. 65. hrsz: 2755.

VÍZ-CSATORNA FÜGGCSÓTERV

Dátum: 2018. 01. 24.

Lépték: M 1:50

Méret: 700x594 mm

Terv fajta: KIVITELI

Rajz szám:

GV-4