


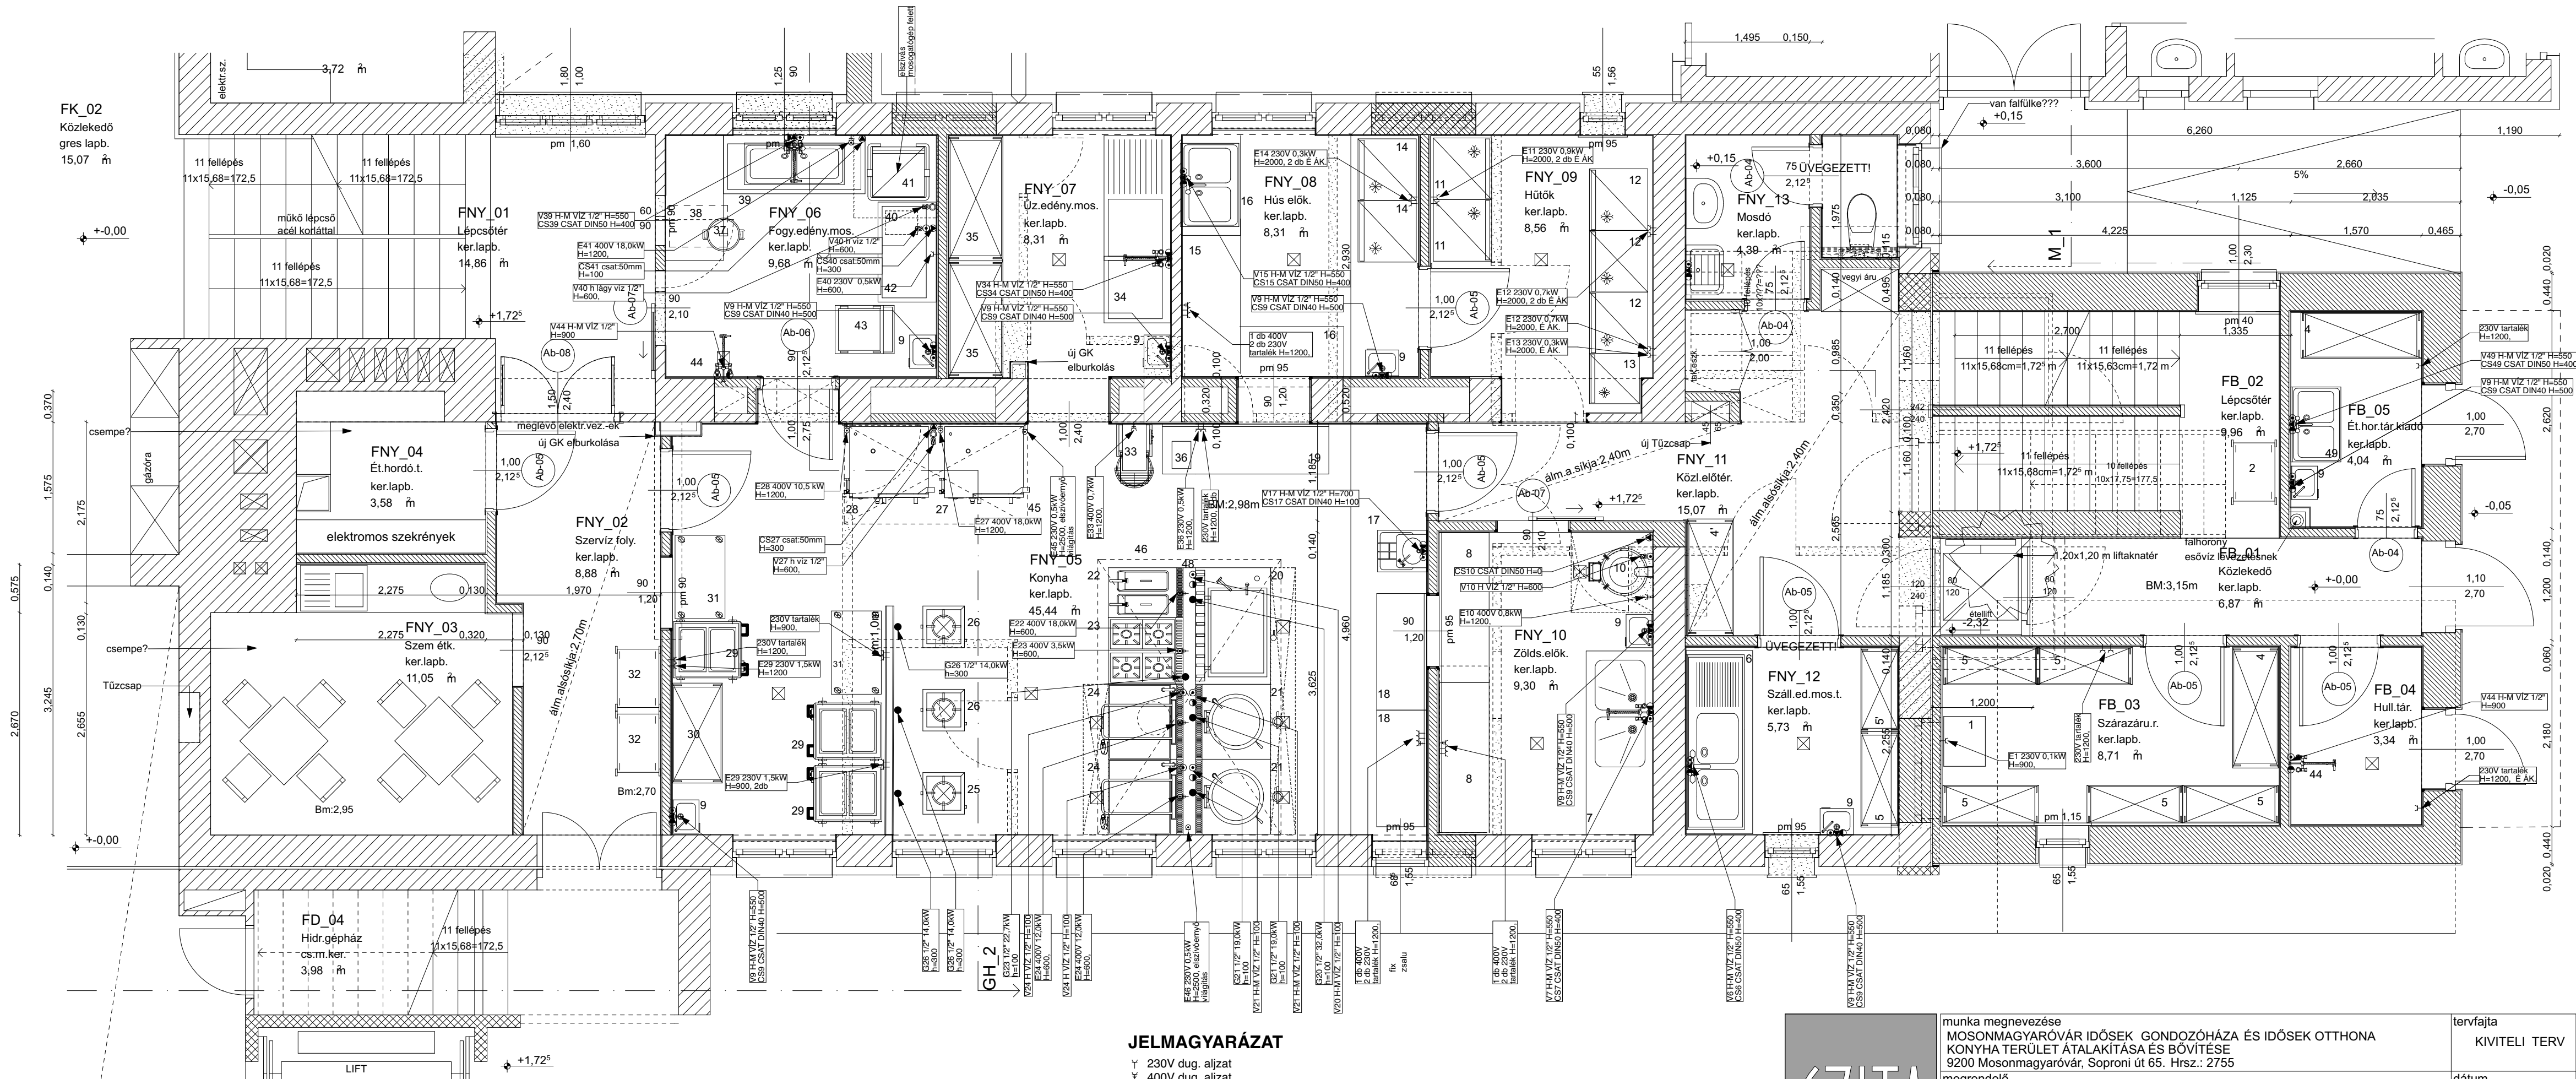

JELMAGYARÁZAT

- 230V dug. aljzat
- 400V dug. aljzat
- 230V fix csatlakozás
- 400V fix csatlakozás
- telefon csatlakozás
- internet csatlakozás

- elzáró szerelvény
- csatorna csatlakozás
- melegvíz csatlakozás
- hidegvíz csatlakozás
- lágyvíz csatlakozás
- gáz csatlakozás

 9024 Győr Zrínyi u. 4/c tel: 00 36 96 513 710 fax: 00 36 96 513 711 email: czita@czita.hu	munka megnevezése MOSONMAGYARÓVÁR IDŐSEK GONDOZÓHÁZA ÉS IDŐSEK OTTHONA KONYHA TERÜLET ÁTALAKÍTÁSA ÉS BŐVÍTÉSE 9200 Mosonmagyaróvár, Soproni út 65. Hrsz.: 2755	tervfajta KIVITELI TERV
	megrendelő MOSONMAGYARÓVÁR TÉRSÉGI TÁRSULÁS 9200 Mosonmagyaróvár, Fő utca 11.	dátum 2018. 01. 30.
	rajz megnevezése FÖLDSZINT TECHNOLÓGIAI BERENDEZÉSI TERVE	lépték M 1:50
	konyhatechnológia tervező Pné Straub Ágnes EM-T1-01-0838 email: agnes.straub@gmail.com	rajzszám TE-2