


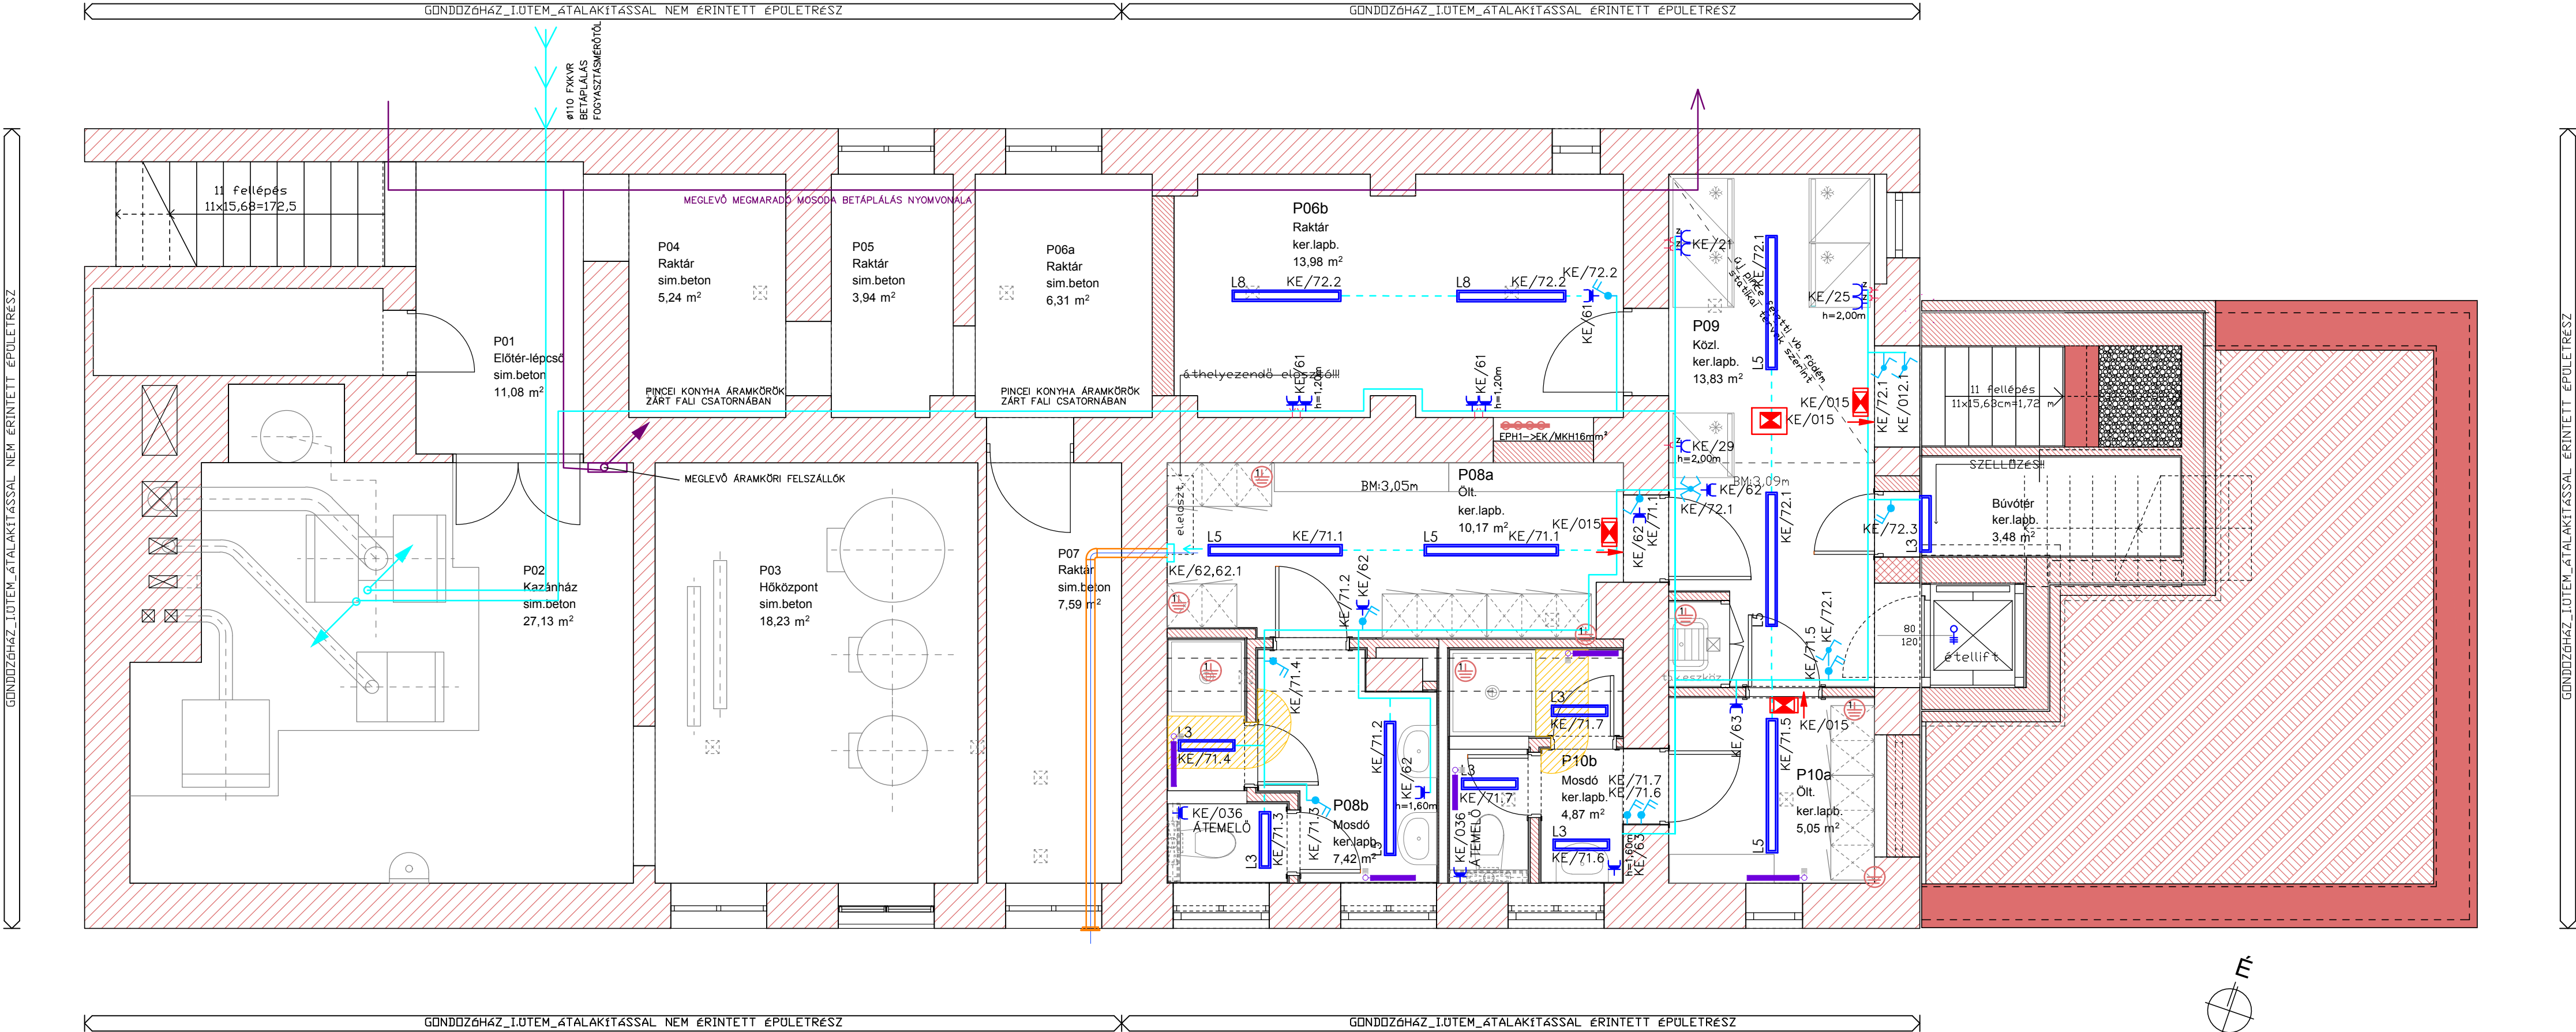

Jelmagyarázat:

- LED-es álmennyezeti mélysugárzó
mint pl.: PHILIPS DN130B D217 1xLED20S/840 IP44
- LED-es falon kívüli mélysugárzó
mint pl.: PHILIPS DN135C D215 1xLED20S/840
- Védett kivitelű polikarbonát burás LED lámpatest
mint pl.: PHILIPS WT120C L600 1xLED18S/840
- Védett kivitelű polikarbonát burás LED lámpatest
mint pl.: PHILIPS WT120C L1200 1xLED40S/840
- Védett kivitelű polikarbonát burás LED lámpatest
mint pl.: PHILIPS WT120C L1500 1xLED34S/840
- Védett kivitelű polikarbonát burás LED lámpatest
mint pl.: PHILIPS WT120C L1500 1xLED60S/840
- Oldalfali, mennyezeti egyoldalas kijáratjelző
Beépített 1h áthidalási idejű akkumulátorral állandó üzemben
HÍBRID PRIMOS SGN 1,5W IP65 25m láthatóság
- Biztonsági világítási lámpatest beépített 1h áthidalási idejű akkumulátorral
süllyesztett kivitelben
Útvilágító: HYBRID OWA FL ROAD PLUS LED IP65/IP20 3W 302lm
Területvilágító: HYBRID OWA FL AREA PLUS LED IP65/IP20 3W 215lm
- Biztonsági világítási lámpatest beépített 1h áthidalási idejű akkumulátorral
falon kívüli kivitelben
Útvilágító: HYBRID OWA SU ROAD PLUS LED IP65 3W 302lm
Területvilágító: HYBRID OWA SU AREA PLUS LED IP65 3W 215lm

- Süllyesztett szerelvények IP20 kivitelben SCHNEIDER SEDNA
Nyomógomb, l.s. l.s., csillár, váltó, keresztváltó kapcsolók,
l.s.+F dugaszoló aljzat gyermekvédelemmel
- Süllyesztett csillagponti antennacsatlakozó
- Süllyesztett CAT6A FTP informatikai csatlakozóaljat
SCHNEIDER SEDNA 1, illetve 2 csatlakozós
- Tűlfeszültségvédelem TV/Telefon részére
- Süllyesztett szerelvények IP44 kivitelben SCHNEIDER SEDNA
Nyomó lámpajellel, l.s., váltó, keresztváltó kapcsoló
l.s.+F dugaszoló aljzat gyermekvédelemmel
- Süllyesztett IP44 3F+N+PE 16A CEE dugaszoló aljzat
- Falon kívüli mozgásérzékelő fehér színben IP54 kivitelben
POPP McSENZOR180° IP54 5sec-12min 10m rögzítőelemmel
- Fix csatlakozás készítése 1, fázisú berendezéshez
L: Lámpatest, V: ventilátor, T: Tűzhely, K: Kazán
- EPH sín, EPH bekötés
- Földembe süllyesztett erős és nyengeáramú nyomvonal
- Falazatba süllyesztett erős és nyengeáramú nyomvonal
- Aljzatba süllyesztett erős és nyengeáramú nyomvonal
- Elosztóberendezés

Megjegyzés:

Kivitelezés során a vonatkozó előírásokat, szabványokat maradéktalanul be kell tartani!

Mód. jele	Mód. ideje	Módosítás tartalma			
Munka megnevezése: MOSONMAGYARÓVÁR IDŐSEK OTTHONA KONYHABŐVÍTÉS 9200, MOSONMAGYARÓVÁR SOPRONI U. 65., HRSZ.: 2755			Építtető: Mosonmagyaróvári Többcélú Kistérségi Társulás 9200, Mosonmagyaróvár, Fő u. 11.		
Terv megnevezése: KONYHA PINCE VILLAMOS HÁLÓZAT		Terv: KIVITELI	Tervező: electro B H-9200 Mosonmagyaróvár Honvéd utca 9. Tervező és Szolgáltató Kft. graczol.balazs@electro.b.hu		
Tervező: Gráczol Balázs V-T, Vh /08-1138		Szerkeztő:	Dátum: 2018.01.29.	Méretarány: M 1: 50	Rajzszám: Ge-13
Egyeztetette:		Egyeztetette:	Egyeztetette:		