


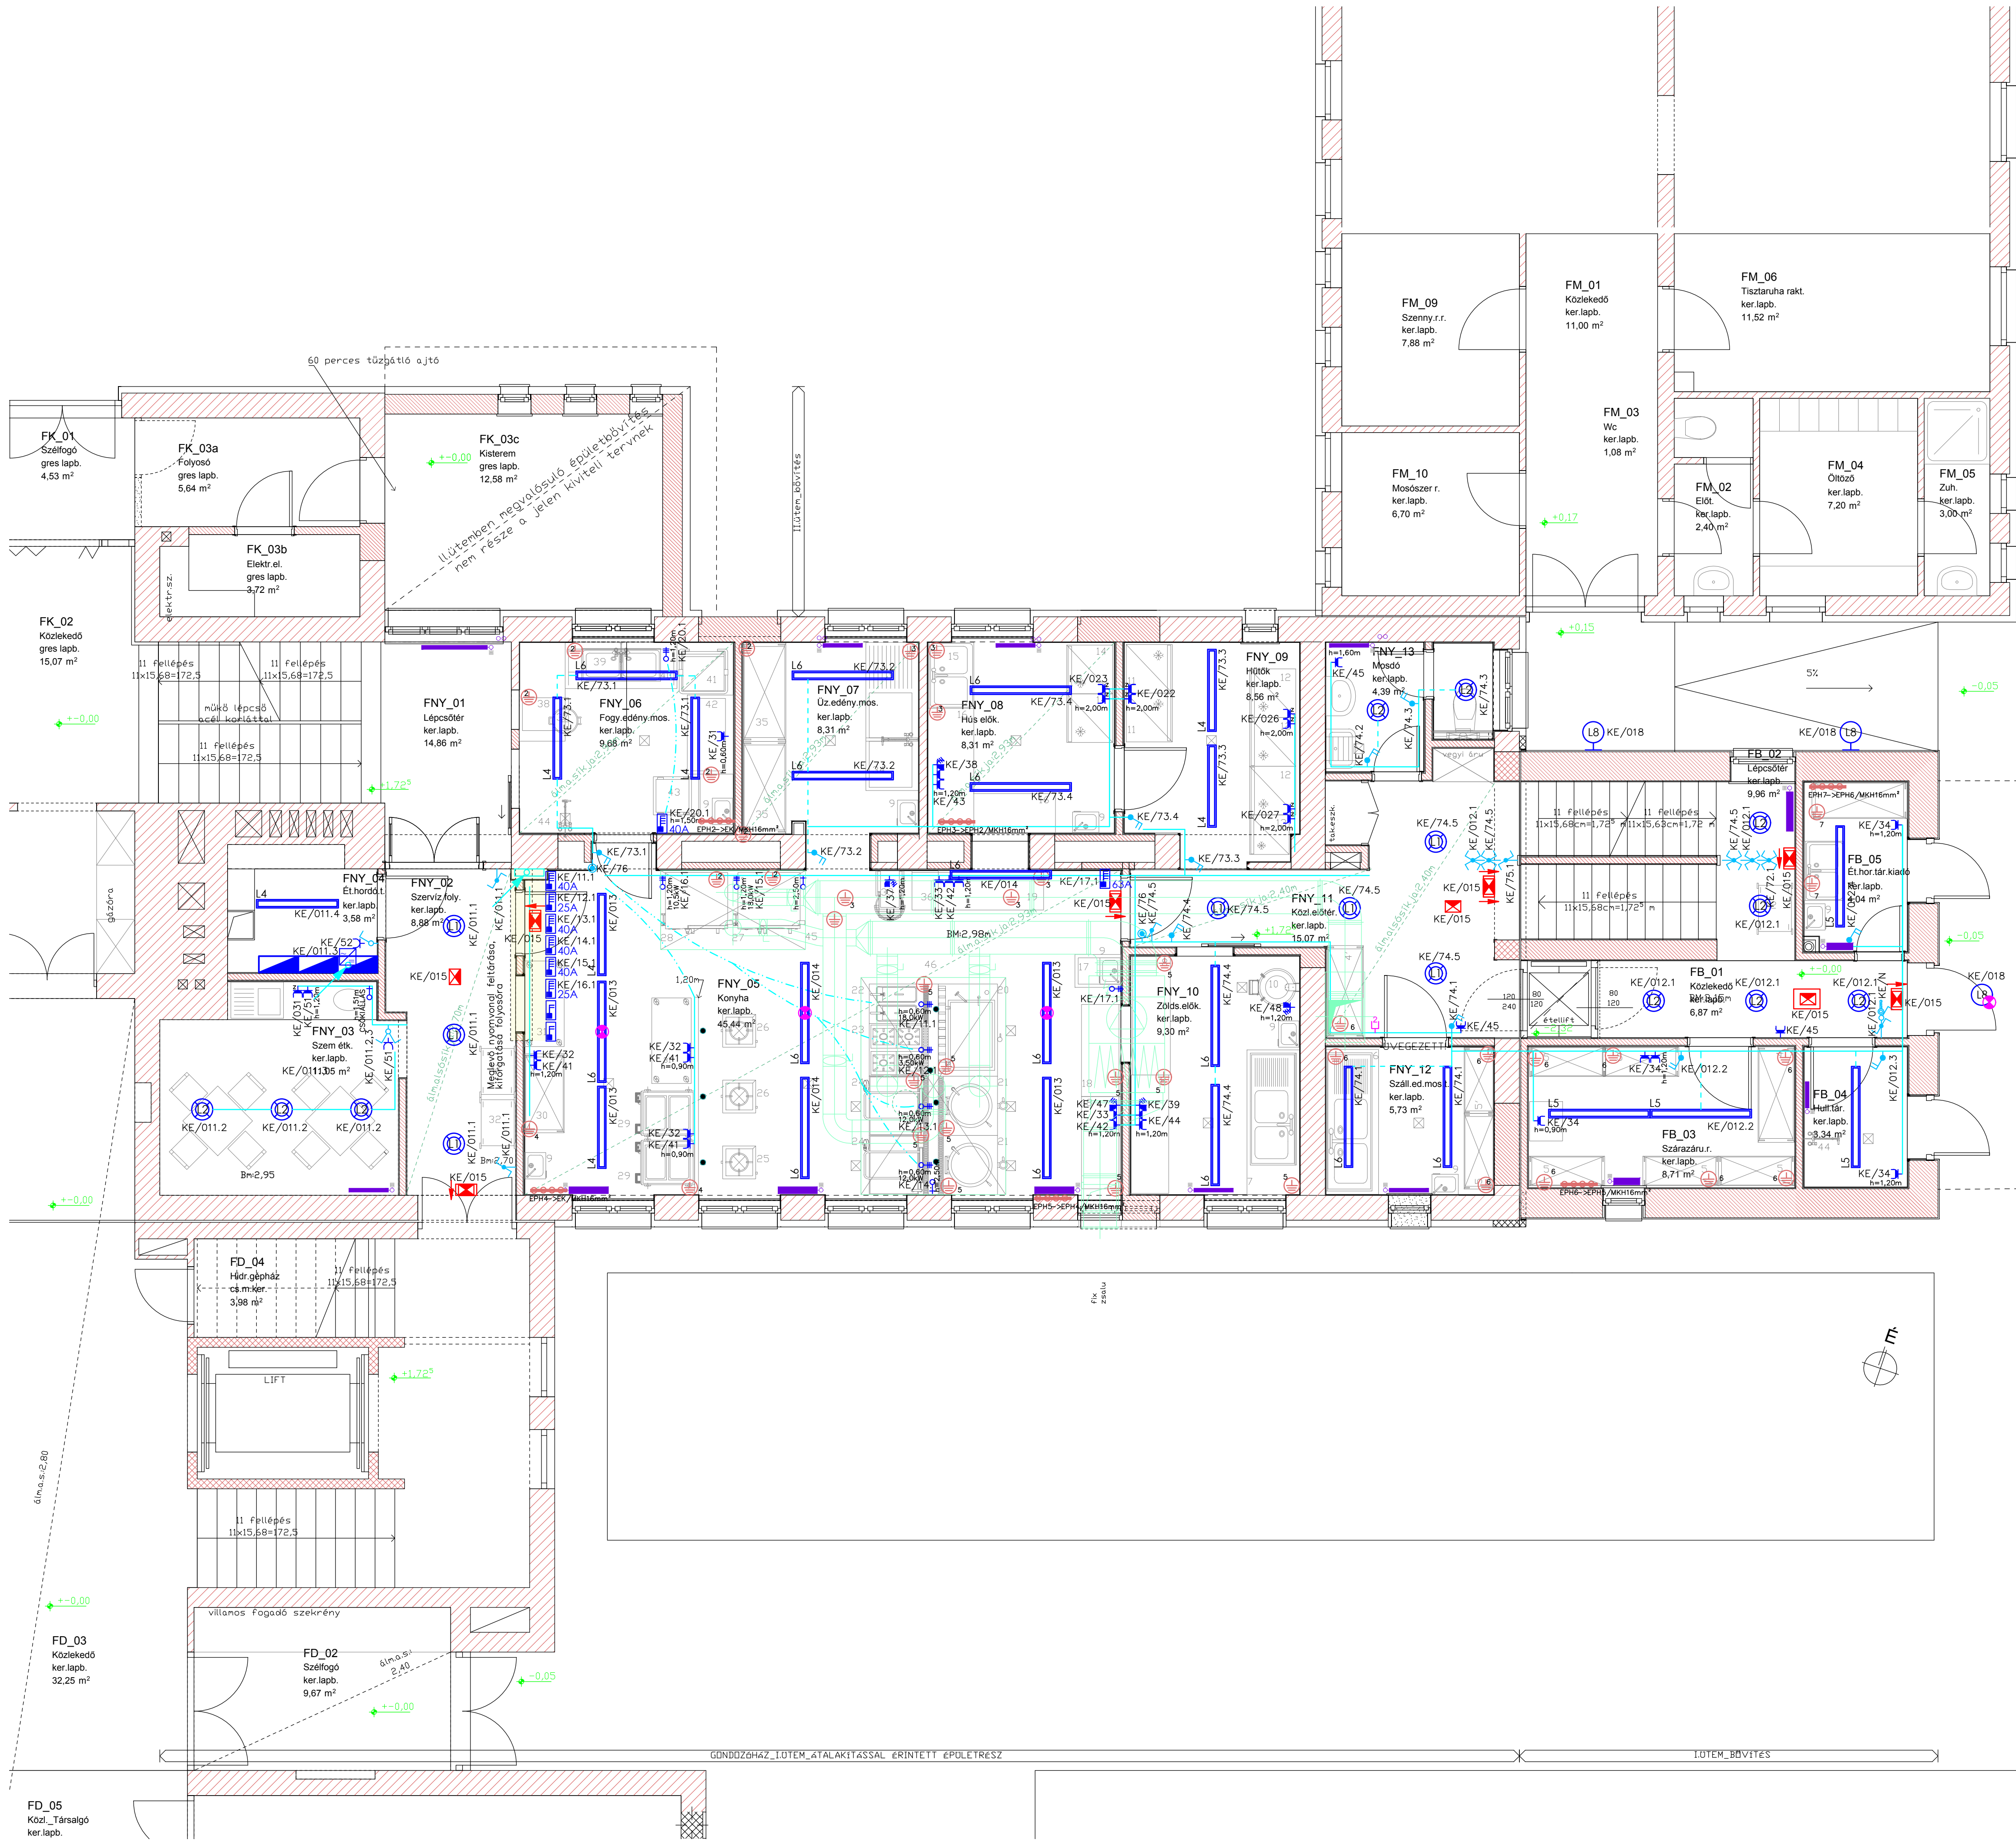

Jelmagyarázat:



- LED-es álmennyezeti mélysugárzó
mint pl.: PHILIPS DN130B D217 1xLED20S/840 IP44
- LED-es falon kívüli mélysugárzó
mint pl.: PHILIPS DN135C D215 1xLED20S/840
- Védett kültéri polikarbonát burás LED lámpatest
mint pl.: PHILIPS WT120C L600 1xLED18S/840
- Védett kültéri polikarbonát burás LED lámpatest
mint pl.: PHILIPS WT120C L1200 1xLED40S/840
- Védett kültéri polikarbonát burás LED lámpatest
mint pl.: PHILIPS WT120C L1500 1xLED34S/840
- Védett kültéri polikarbonát burás LED lámpatest
mint pl.: PHILIPS WT120C L1500 1xLED60S/840
- Védett kültéri polikarbonát burás LED lámpatest beépített 1h akkuval
mint pl.: PHILIPS WT120C L1500 1xLED60S/840 EL1
- Mennyezeti káprázókorlátozott LED lámpatest
mint pl.: PHILIPS CORLINE SM134V LED37S/840 PSU W20L120 OC
- Mennyezeti, oldalfali LED-es lámpatest
mint pl.: PHILIPS WL120V LED16S/840 IP65
- Mennyezeti, oldalfali LED-es lámpatest
mint pl.: PHILIPS WL120V LED16S/840 IP65
1h áthidalási idejű beépített akkumulátorral
- Oldalfali, mennyezeti egyoldalas kijáratjelző
Beépített 1h áthidalási idejű akkumulátorral, állandó üzemben
HÍRID PRIMOS SON 1,3W IP65 23m láthatóság
- Biztonsági világítási lámpatest beépített 1h áthidalási idejű akkumulátorral
süllyesztett kivitelben
Útvilágító: HYBRID OWA FL ROAD PLUS LED IP65/IP20 3W 302lm
Területvilágító: HYBRID OWA FL AREA PLUS LED IP65/IP20 3W 215lm
- Biztonsági világítási lámpatest beépített 1h áthidalási idejű akkumulátorral
süllyesztett kivitelben
Útvilágító: HYBRID OWA SU ROAD PLUS LED IP65 3W 302lm
Területvilágító: HYBRID OWA SU AREA PLUS LED IP65 3W 215lm
- Süllyesztett szerelvények IP20 kivitelben SCHNEIDER SEDNA
Nyomógomb, l.s, l.s., csillár, váltó, keresztváltó kapcsolók,
l.s.+F dugaszoló aljzat gyermekvédelemmel
- Süllyesztett csillagpontú antennacsatlakozó
- Süllyesztett CAT6A FTP informatikai csatlakozóaljzat
SCHNEIDER SEDNA 1, illetve 2 csatlakozós
- Tűlfeszültségvédelem TV/Telefon részére
- Süllyesztett szerelvények IP44 kivitelben SCHNEIDER SEDNA
Nyomógomb lámpajellel, l.s., váltó, keresztváltó kapcsolók
l.s.+F dugaszoló aljzat gyermekvédelemmel
- Süllyesztett IP44 3F+N+PE 16A CEE dugaszoló aljzat
- Falon kívüli mozgásérzékelő fehér színben IP54 kivitelben
POPP MCSENZOR180° IP54 5sec-12min 10m rögztítelemmel
- Fix csatlakozás készítése 1, fázisú berendezéshez
L: Lámpatest, V: ventilátor, T: Tűzhely, K: Kozón
- EPH sín, EPH bekötés
- Földembe süllyesztett erős és nyengedáramú nyomvonal
- Falazatba süllyesztett erős és nyengedáramú nyomvonal
- Aljzatba süllyesztett erős és nyengedáramú nyomvonal
- Elosztóberendezés

Működési, átalakítással érintett épületrész

Lütem bővítés

Gondozóház, lütem, átalakítással érintett épületrész

Lütem bővítés

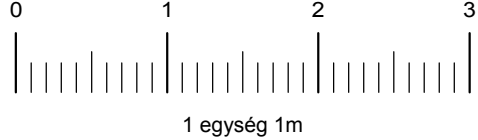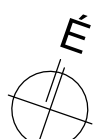

Mód. jele			Mód. ideje			Módosítás tartalma		
Munka megnevezése:			Építető:			Munka megnevezése:		
MOSONMAGYARÓVÁR IDŐSEK OTTHONA			Mosonmagyaróvári Többcélú			KONYHABOVIÍTÉS		
9200, MOSONMAGYARÓVÁR SOPRONI U. 65., HRSZ.: 2755			Kistérségi Társulás			9200, Mosonmagyaróvár, Fő u. 11.		
Terv megnevezése:			Tervező:			Tervező és Szolgáltató Kft. graczol.balazs@electrob.hu		
KONYHA FÖLDSZINT			KIVITELI			H-9200 Mosonmagyaróvár		
VILLAMOS HÁLÓZAT			Dátum:			Rajzszám:		
Gráczol Balázs			2018.01.19.			M 1:50		
V-T, Vn /08-1138			Egyeztetve:			Egyeztetve:		
Egyeztetve:			Egyeztetve:			Egyeztetve:		