


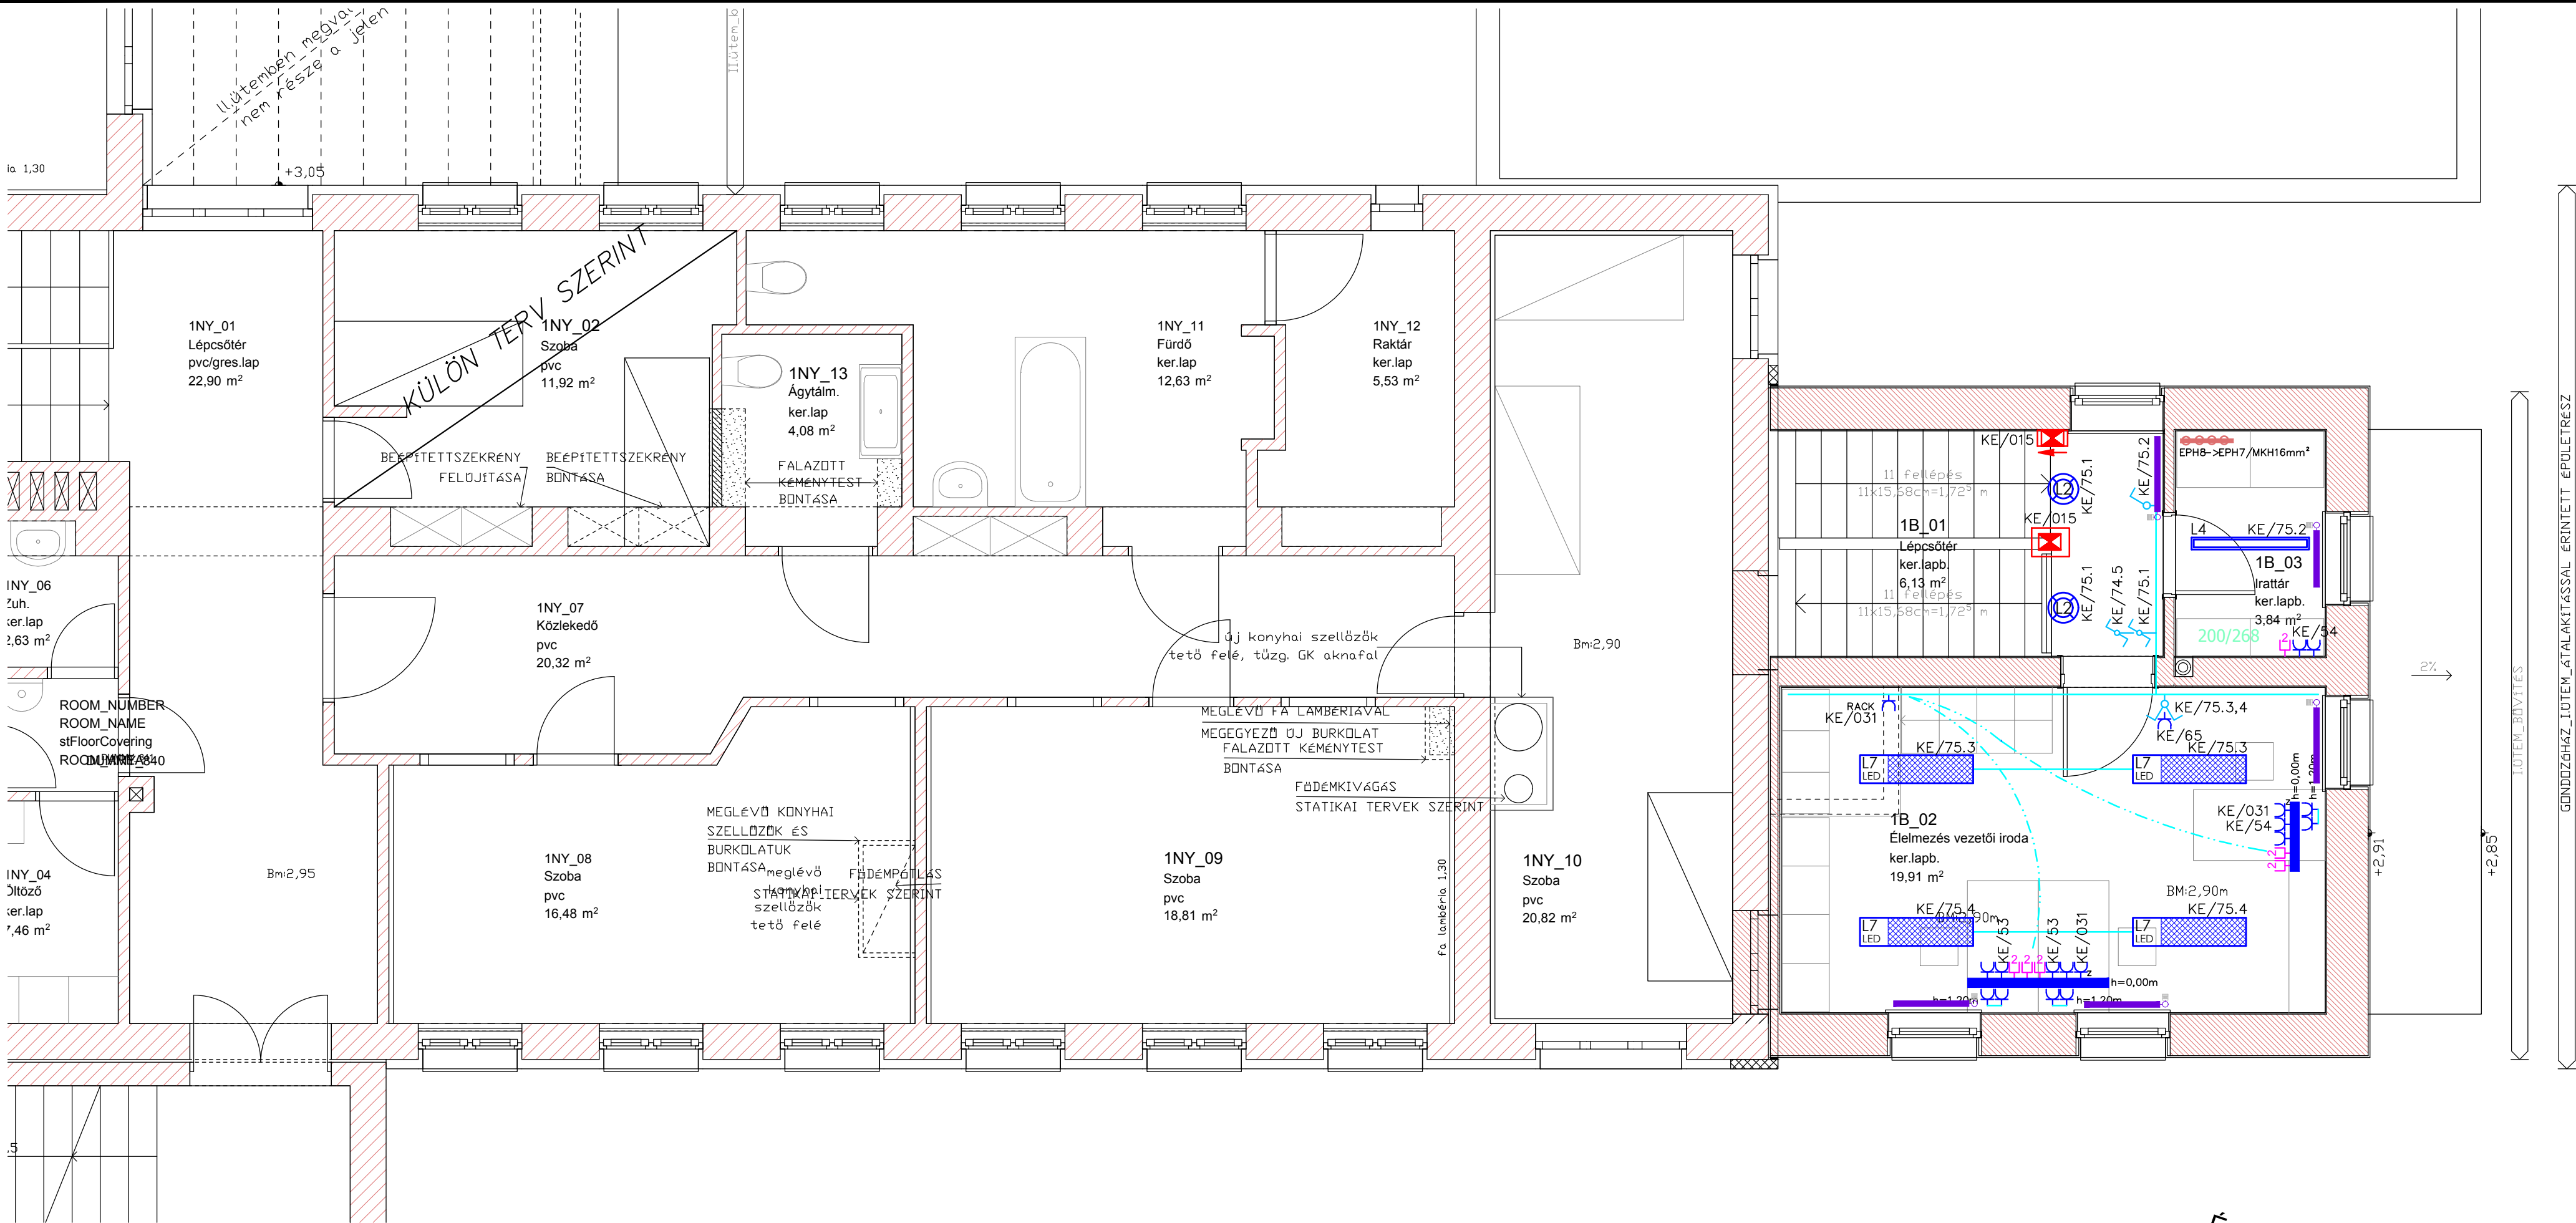

Jelmagyarázat:

LED-es álmennyezeti mélysugárzó
mint pl.:PHILIPS DN130B D217 1xLED20S/840 IP44

LED-es falon kívüli mélysugárzó
mint pl.:PHILIPS DN135C D215 1xLED20S/840

Védett kivitelű polikarbonát burás LED lámpatest
mint pl.:PHILIPS WT120C L600 1xLED18S/840

Védett kivitelű polikarbonát burás LED lámpatest
mint pl.:PHILIPS WT120C L1200 1xLED40S/840

Mennyezeti káprázáskorlátozott LED lámpatest
mint pl.:PHILIPS CORLINE SM134V LED37S/840 PSU W20L120 OC

Mennyezeti, oldalfali LED-es lámpatest
mint pl.:PHILIPS WL120V LED16S/840 IP65

Mennyezeti, oldalfali LED-es lámpatest
mint pl.:PHILIPS WL120V LED16S/840 IP65
1h áthidalási idejű beépített akkumulátorral

Oldalfali, mennyezeti egyoldalas kijárattal
Beépített 1h áthidalási idejű akkumulátorral állandó üzemben
HIBRID PRIMOS SGN 1,5W IP65 25m láthatóság

Biztonsági világítási lámpatest beépített 1h áthidalási idejű akkumulátorral
süllyesztett kivitelben
Útvilágító: HYBRYD OWA FL ROAD PLUS LED IP65/IP20 3W 302lm
Területvilágító: HYBRYD OWA FL AREA PLUS LED IP65/IP20 3W 215lm

Biztonsági világítási lámpatest beépített 1h áthidalási idejű akkumulátorral
faln kívüli kivitelben
Útvilágító: HYBRYD OWA SU ROAD PLUS LED IP65 3W 302lm
Területvilágító: HYBRYD OWA SU AREA PLUS LED IP65 3W 215lm

Süllyesztett szerelvények IP20 kivitelben SCHNEIDER SEDNA
Nyomógomb, l.s. l.s., csillár, váltó, keresztváltó kapcsolók,
l.s.+F dugaszoló aljzat gyermekvédelemmel

Süllyesztett csillagponti antennacsatlakozó

Süllyesztett CAT6A FTP informatikai csatlakozóaljzat
SCHNEIDER SEDNA 1, illetve 2 csatlakozós

Tűlfeszültségvédelem TV/Telefon részére

Süllyesztett szerelvények IP44 kivitelben SCHNEIDER SEDNA
Nyomó lámpajellel, l.s. váltó, keresztváltó kapcsoló
l.s.+F dugaszoló aljzat gyermekvédelemmel

Süllyesztett IP44 3F+N+PE 16A CEE dugaszoló aljzat

Falon kívüli mozgásérzékelő fehér színben IP54 kivitelben
POPP McSENZOR180° IP54 5sec-12min 10m rögzítéssel

Fix csatlakozás készítése 1, fázisú berendezéshez
L: Lámpatest, V: ventilátor, T: Tűzhely, K: Kazán

EPH sín, EPH bekötés

Födémbe süllyesztett erős és nyengeáramú nyomvonal

Falazatba süllyesztett erős és nyengeáramú nyomvonal

Aljzatba süllyesztett erős és nyengeáramú nyomvonal

Elosztóberendezés

Megjegyzés:

Kivitelezés során a vonatkozó előírásokat, szabványokat maradéktalanul be kell tartani!

Mód. jele	Mód. ideje	Módosítás tartalma
Munka megnevezése: MOSONMAGYARÓVÁR IDŐSEK OTTHONA KONYHABŐVÍTÉS 9200, MOSONMAGYARÓVÁR SOPRONI U. 65., HRSZ.: 2755		Építető: Mosonmagyaróvári Többcélú Kistérségi Társulás 9200, Mosonmagyaróvár, Fő u. 11.
Terv megnevezése: KONYHA EMELET VILLAMOS HÁLÓZAT	Terv: KIVITELI	Tervező: electro B H-9200 Mosonmagyaróvár Honvéd utca 9. Tervező és Szolgáltató Kft. graczol.balazs@electrob.hu
Tervező: Gráczol Balázs V. Vn /08-1138	Szerkeztő:	Dátum: 2018.01.29.
Egyeztetette:	Egyeztetette:	Méretarány: M 1: 50
		Rajzszám: Ge-15
		Egyeztetette: